


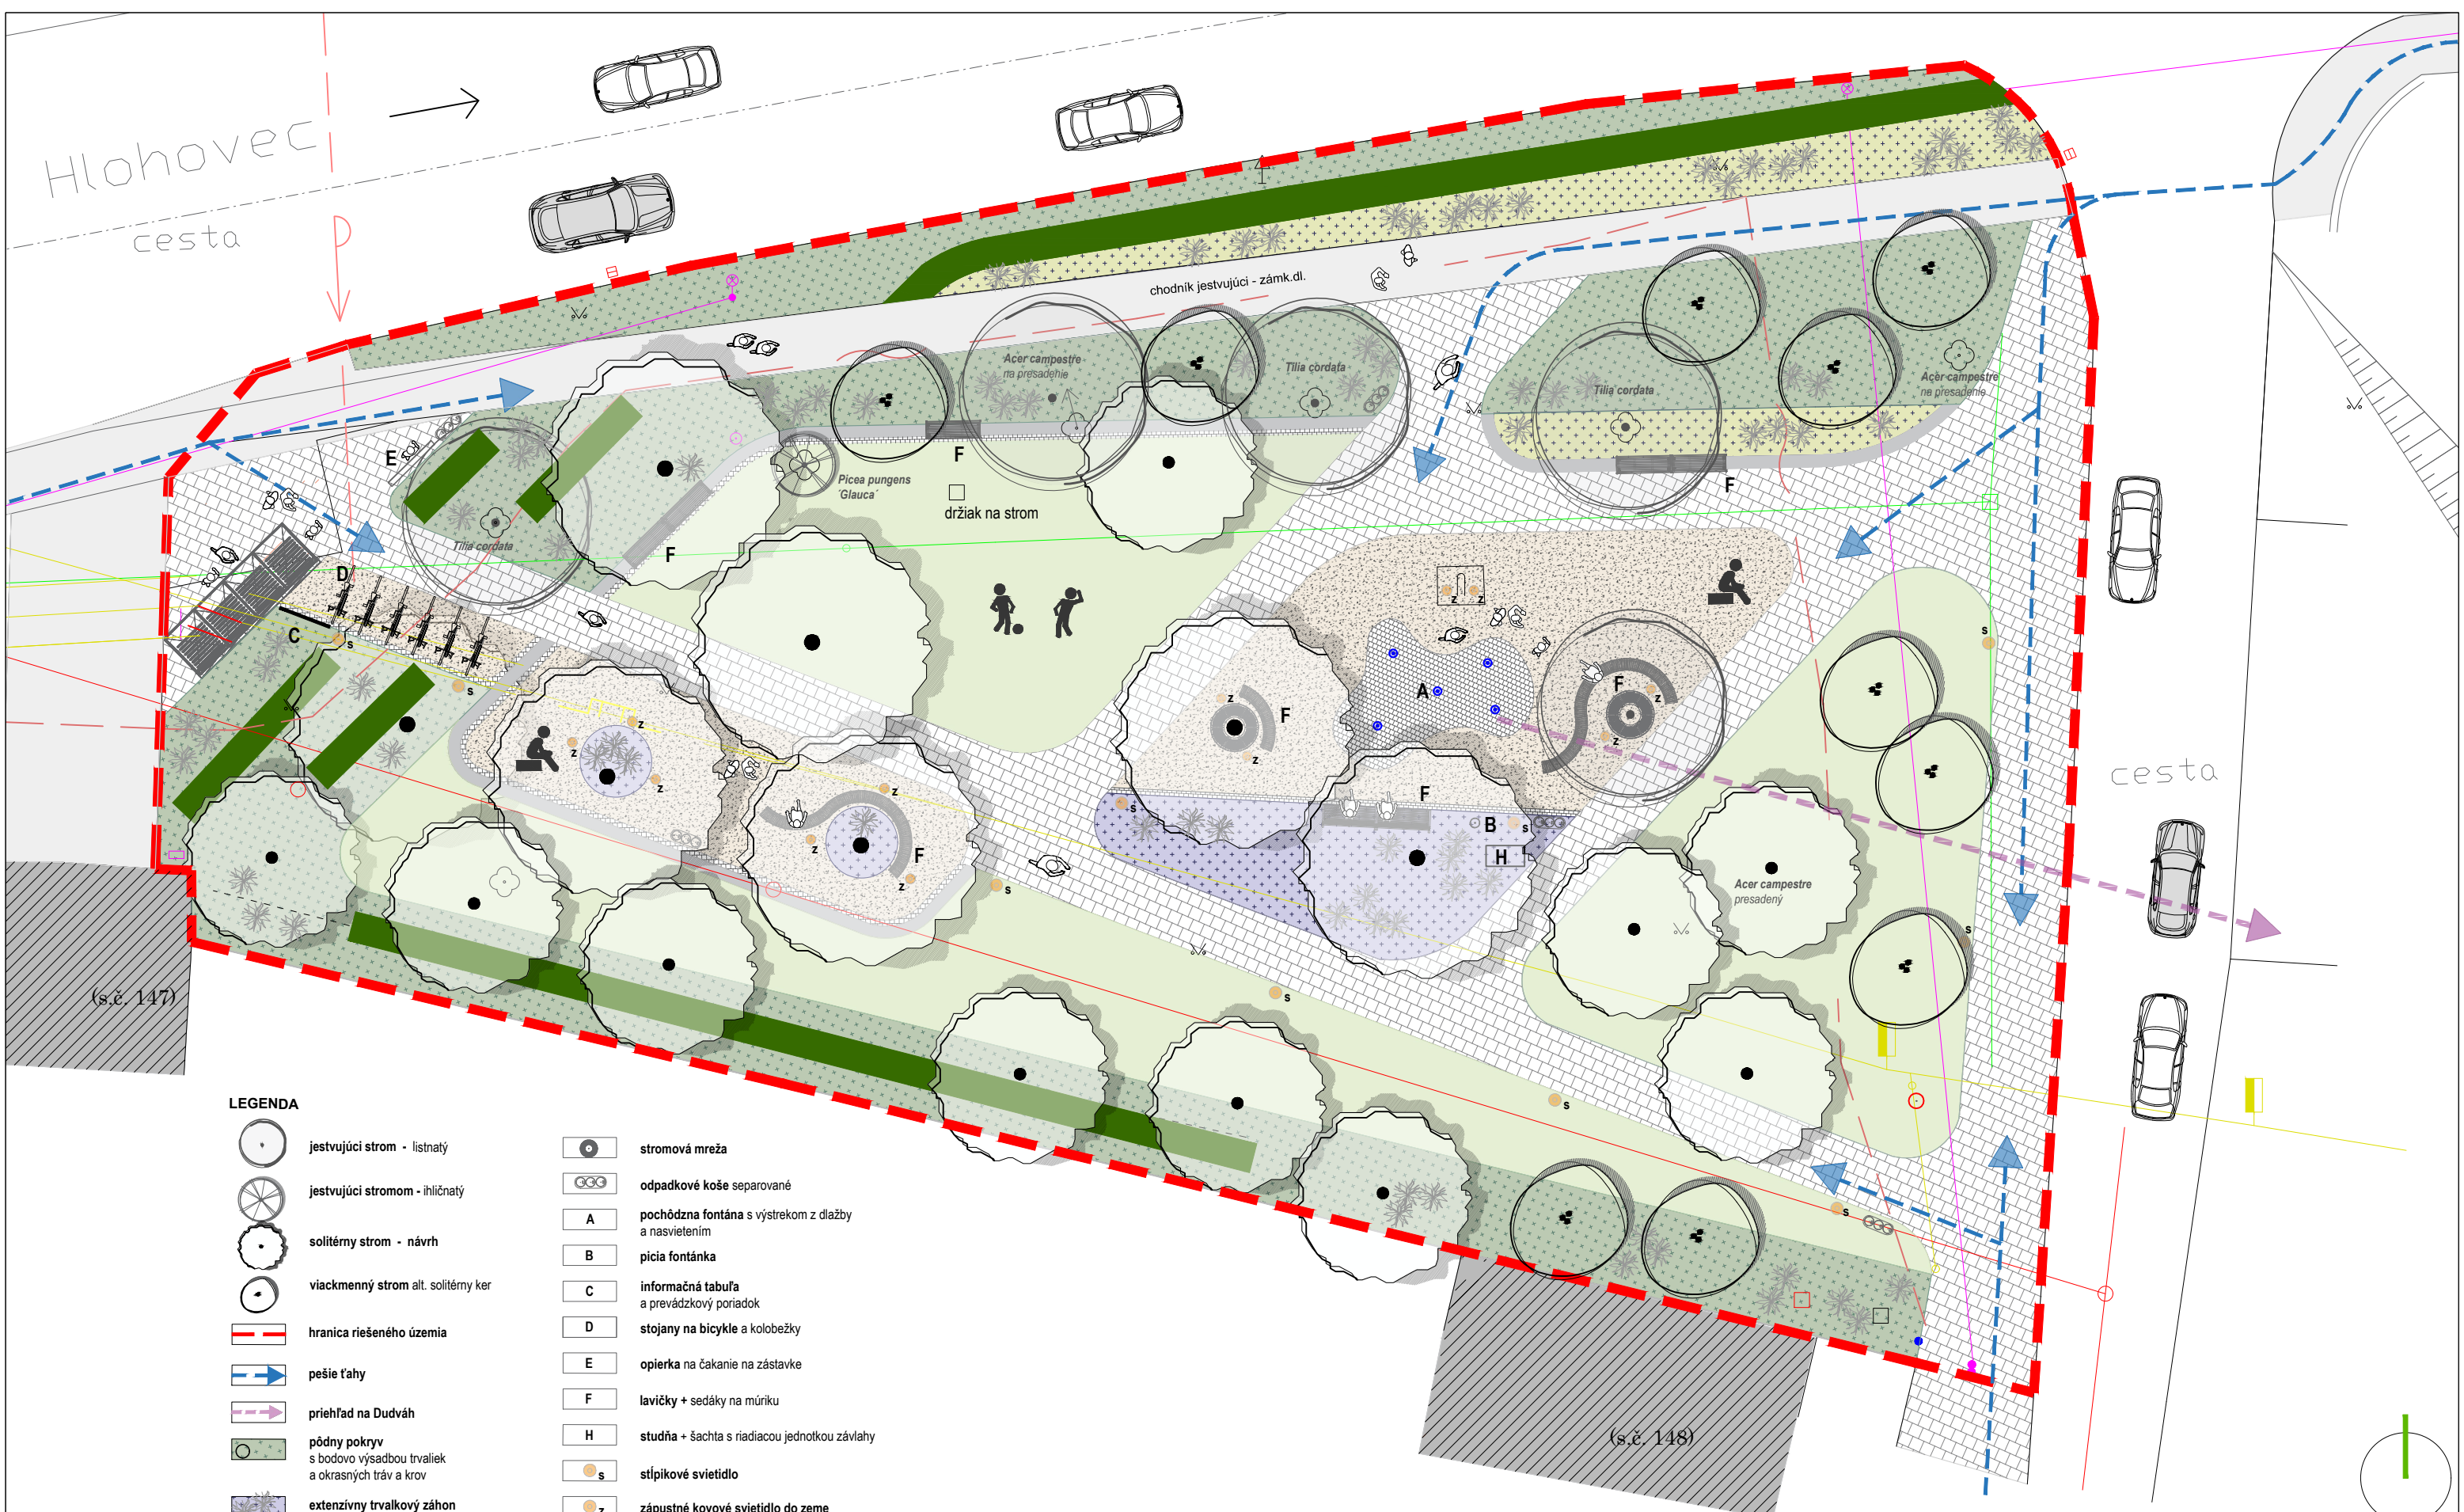

LEGENDA

- | | | | |
|--|---|--|--|
| | jestvujúci strom - listnatý | | stromová mreža |
| | jestvujúci stromom - ihličnatý | | odpadkové koše separované |
| | solitérny strom - návrh | | A pochádzna fontána s výstrekom z dlažby a nasvietením |
| | viackmenný strom alt. solitérny ker | | B pícia fontánka |
| | hranica riešeného územia | | C informačná tabuľa a prevádzkový poriadok |
| | pešie ťahy | | D stojany na bicykle a kolobežky |
| | prieťah na Dúdváh | | E opierka na čakanie na zástavke |
| | pôdny pokryv s bodovo výsadbou trvaliek a okrasných tráv a krov | | F lavičky + sedáky na múriku |
| | extenzívny trvalkový záhon | | H studňa + šachta s riadiacou jednotkou závlahy |
| | záhon okrasných tráv a cibulíovín | | s stĺpikové svetidlo |
| | tvorované živé ploty | | z zápusťné kovové svetidlo do zeme |
| | parkový trávnik | | mlátový chodník |
| | | | žulové kocky alt. žulová dlažba |
| | | | betónová dlažba |
| | | | betónový múrik na sedenie s drevenými sedákmi |

AUTORI ŠTÚDIE:

Ing. Andrea PRIEVALSKÁ
prievalska@zelenydesign.sk
Ing. Katarína FUKOVÁ

www.zelenydesign.sk

NÁZOV VÝKRESU:

CELKOVÁ SITUÁCIA

INVESTOR:

obec TRAKOVICE
Obecný úrad Trakovice č. 38
919 33 Trakovice

DÁTUM:

11/ 2024

MIERKA:

1:200

FORMÁT:

2xA4