


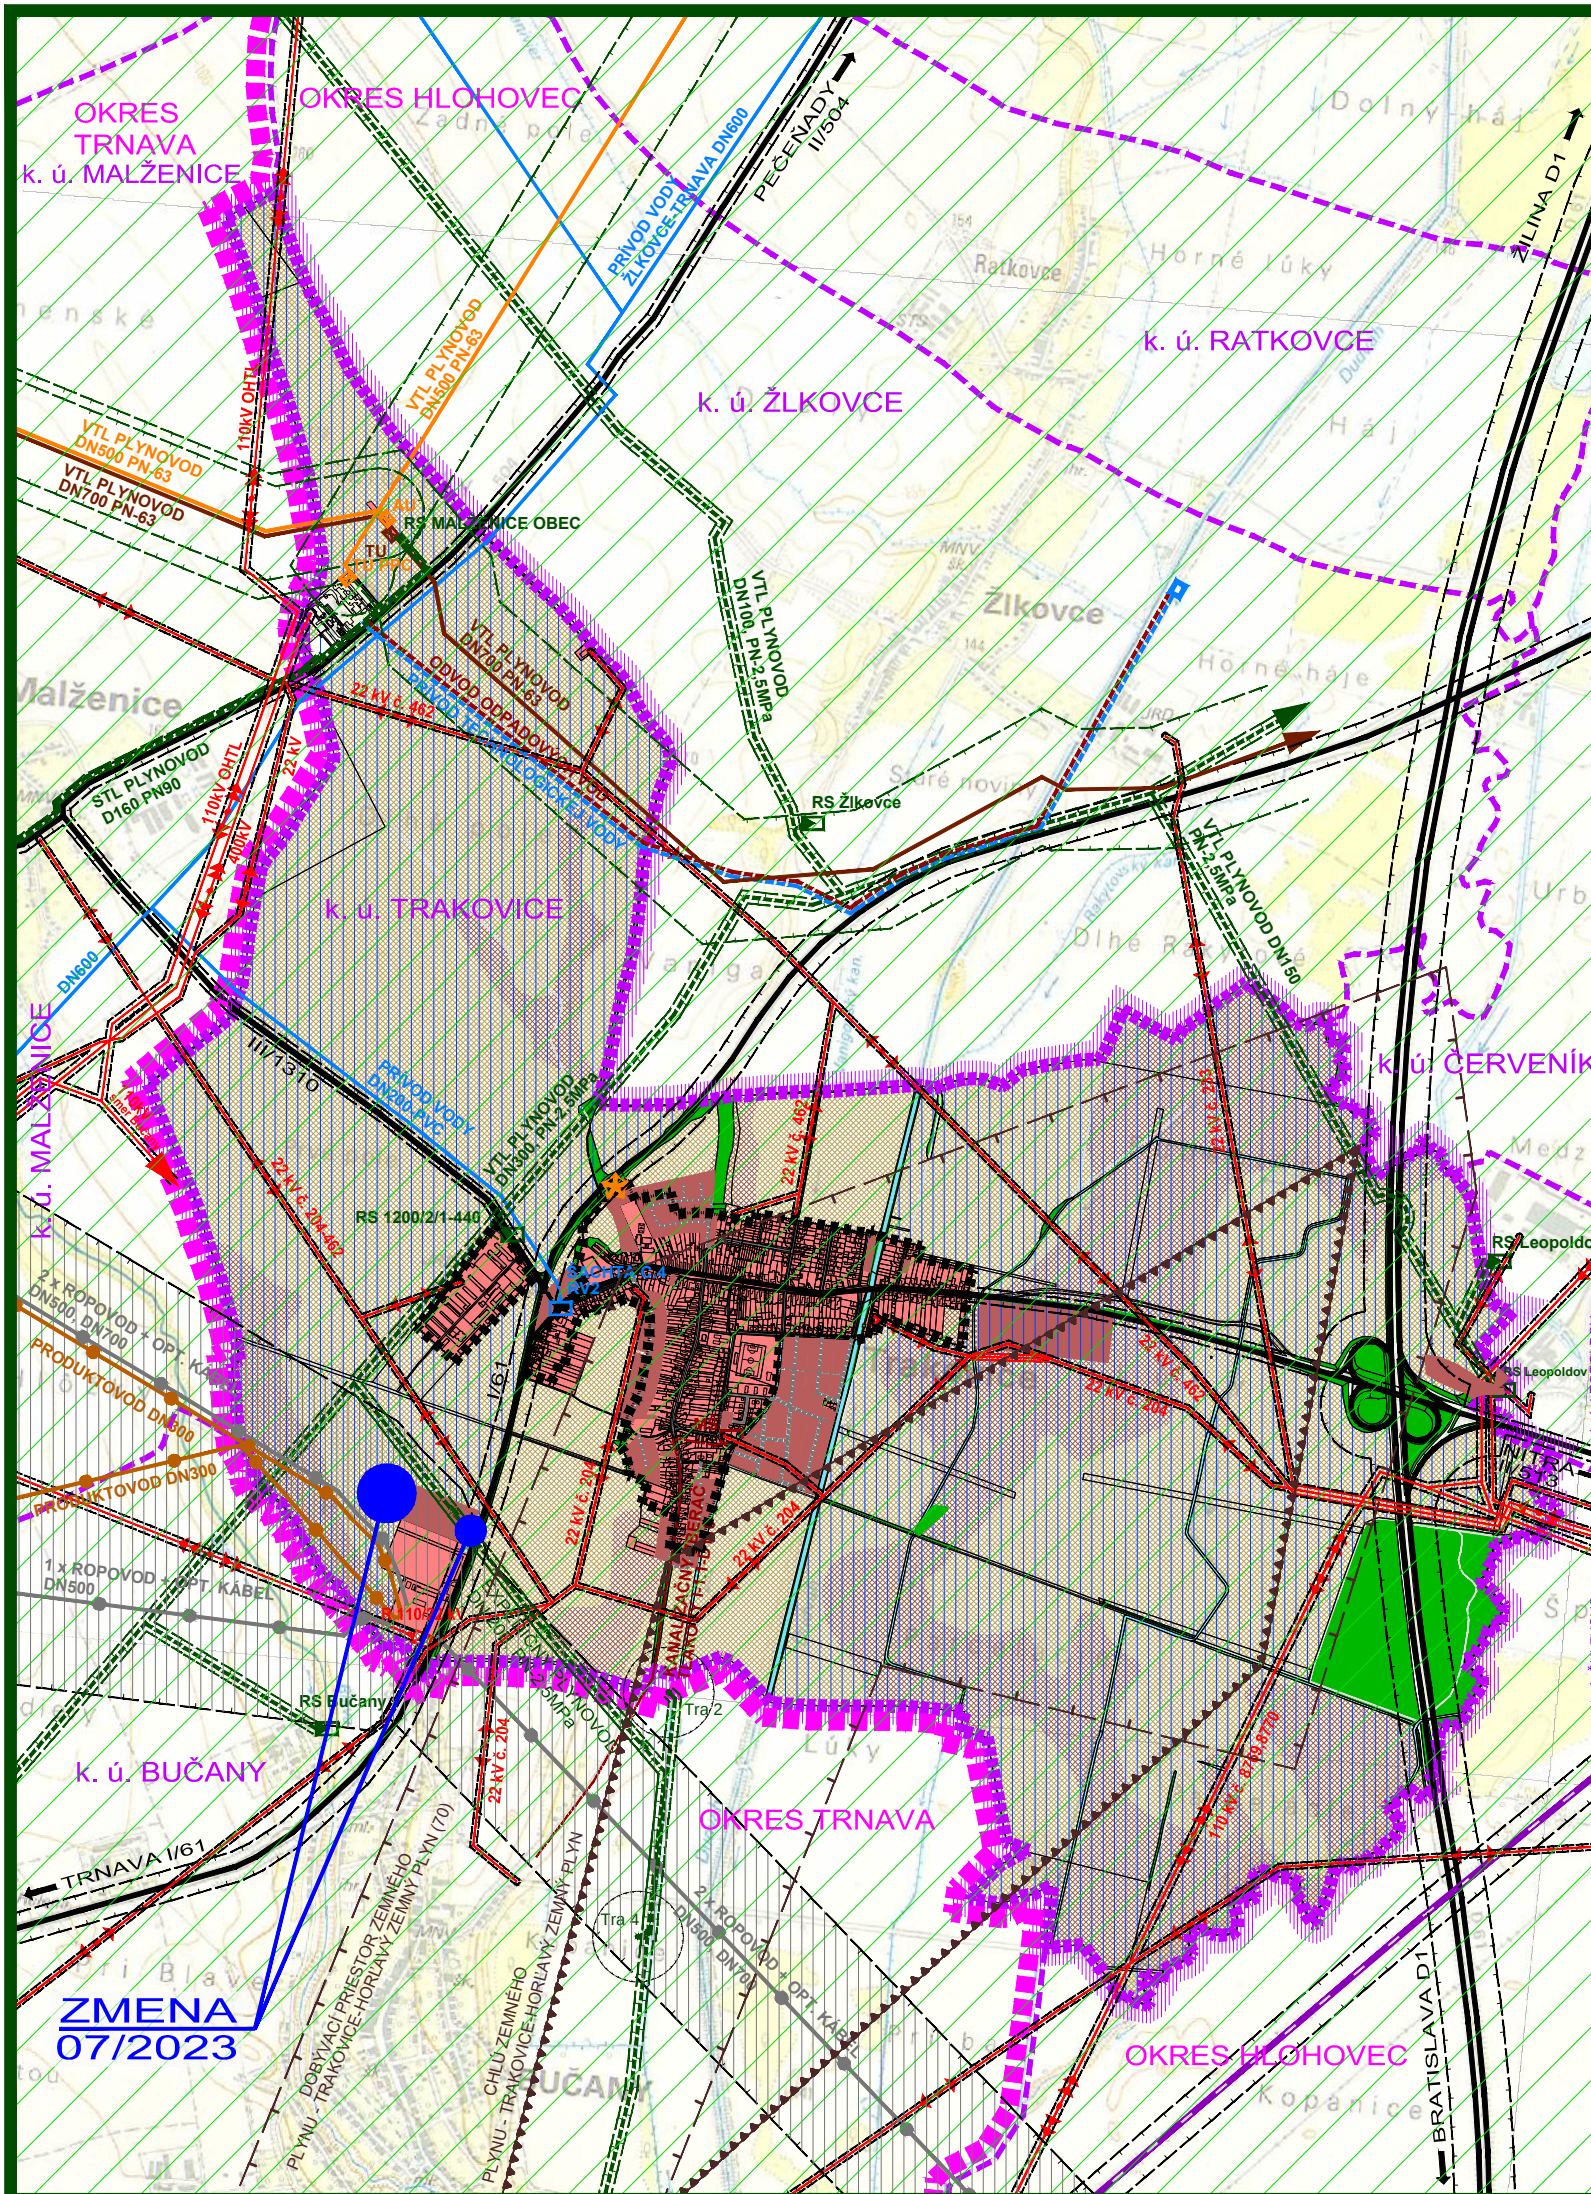

PLATNÝ NÁVRH RIEŠENIA ÚZEMNÉHO PLÁNU OBCE

STAV	NÁVRH	
		HRANICA OKRESOV TRNAVA - HLOHOVEC
		HRANICA KATASTR. ÚZEMIA OBCE
		HRANICE SUSEDNÝCH KATASTR. ÚZEMÍ
		HRANICA ZASTAVANÉHO ÚZEMIA
		CESTY I., II. A III. TRIEDY
		DIAĽNICA D1
		ŽELEZNIČNÁ TRAŤ
		ZASTAVANÉ PLOCHY
		LESNÁ A NELESNÁ DREVINNÁ VEGETÁCIA
		ORNÁ PÔDA 4 NAJLEPŠÍCH BPEJ
		ORNÁ PÔDA OSTATNÝCH BPEJ
		ZÁVLAHY
		VODNÉ TOKY
		OCHRANNÉ PÁSMA VŠETKÝCH DRUHOV
		BEZPEČNOSTNÉ PÁSMA
		VZDUŠNÉ VEDENIE ELEKTRINY 22 kV
		VZDUŠNÉ VEDENIE ELEKTRINY 110 kV
		ROZVODŇA 110/22 kV
		MEDZIŠTÁTNY PLYNOVOD BRATSTVO DN700
		VVTL PLYNOVOD DN500
		VTL PLYNOVOD DN100, DN200, DN300
		REGULAČNÁ STANICA PLYNU
		VODOVOD DN200, DN600
		KANALIZAČNÝ VÝTLAK D110
		ROPOVOD DN500, DN700
		PRODUKTOVOD DN300
		OCHRANNÉ PÁSMA ROPOVODU A PRODUKTOVODU
		HRANICA DOBYVACIEHO PRIESTORU ZEMNÉHO PLYNU - TRAKOVICE-HORLAVÝ ZEMNÝ PLYN (70)
		HRANICA CHLÚ ZEMNÉHO PLYNU - TRAKOVICE-HORLAVÝ ZEMNÝ PLYN
		PRIESKUMNÉ ÚZEMIE TRNAVA-HORLAVÝ ZEMNÝ PLYN
		ŤAŽOBNÉ SONDY S OCHRANNÝMI PÁSMAMI
		UZATVORENÁ A REKULTIVOVANÁ (PODĽA PD) SKLÁDKA EVIDOVANÁ MŽP SR

OBEC TRAKOVICE

SCHVAĽOVACIA DOLOŽKA :
ÚZEMNÝ PLÁN OBCE TRAKOVICE
ZMENY A DOPLNKY 07/2023
BOL SCHVÁLENÝ V OBCNOM ZASTUPITELSTVE
DŇA 13.03.2024 UZN.Č. 06/2024 A JEHO ZÁVÄZNÁ
ČASŤ BOLA VYHLÁSENÁ VZN. Č. 01/2024
OPRÁVNENÁ OSOBA : Ing. ĽUDOVÍT TOLAROVÍČ
PODPIS :

PEČIATKA :


ZMENA 07/2023

RIEŠENÉ ÚZEMIE ZMENY 07/2023

ZMENA 07/2023 - ČISTOPIS ÚZEMNÝ PLÁN OBCE TRAKOVICE

ŠIRŠIE VZŤAHY

M 1 : 25 000

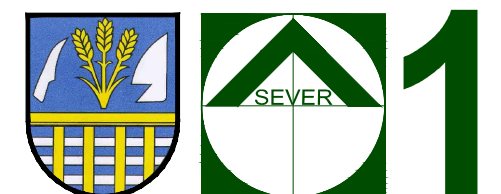

OBJEDNÁVATEĽ: OBEC TRAKOVICE
HL. RIEŠITEĽ: ING.ARCH. EVA KRUPOVÁ
SPRACOVANÉ: MAREC, 2024