

OBEC TRAKOVICE  
 SCHVAĽOVACIA DOLOŽKA :  
 ÚZEMNÝ PLÁN OBCE TRAKOVICE  
 ZMENA 02/2012  
 BOL SCHVÁLENÝ V OBECNOM ZASTUPITEĽSTVE  
 DŇA 25.06.2013 UZN.Č. 25/2013 A JEHO ZÁVÄZNÄ  
 ČASŤ BOLA VYHLÄSENÄ VZN. Č. 03/2013  
 OPRÁVNEŇÄ OSOBA : Ing. ĽUDOVIT TOLAROVIC  
 PODPIS : .....

PEČIATKA :


ZMENA 02/2012 - a - ČISTOPIS  
 ÚZEMNÝ PLÁN OBCE  
**TRAKOVICE**

M 1 : 2 880



OBJEDNÁVATEĽ: OBEC TRAKOVICE  
 VYPRACOVAL: BLANKA NOMILNEROVÄ  
 HL. RIEŠITEL': ING.ARCH. EVA KRUPOVÄ  
 SPRACOVANÉ: JÚN, 2013

VÝKRES RIEŠENIA VEREJNÉHO  
 DOPRAVNÉHO VYBAVENIA - PO ZMENE

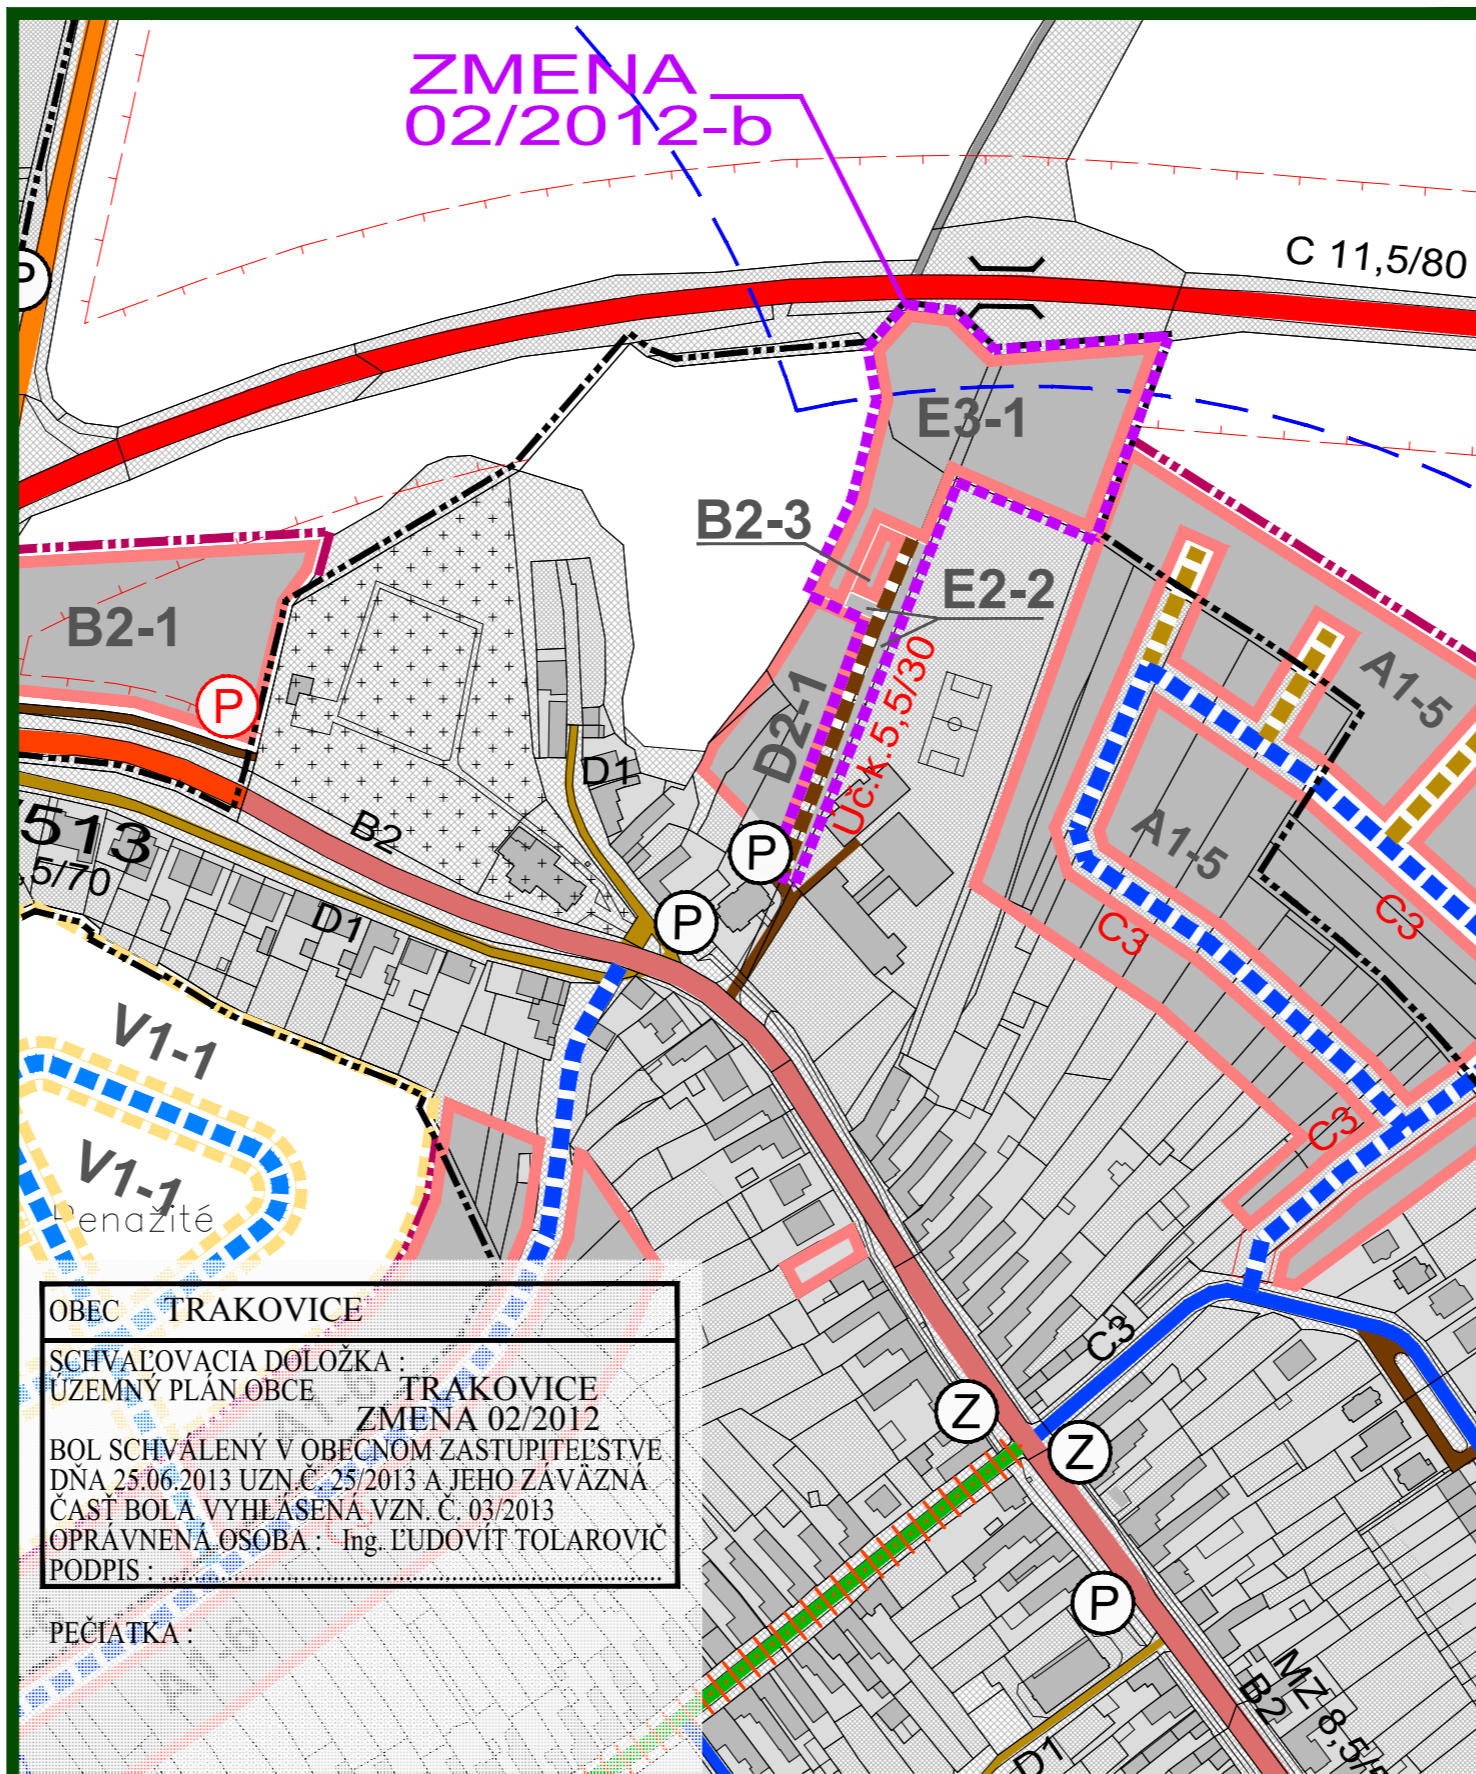

OBEC TRAKOVICE  
 SCHVAĽOVACIA DOLOŽKA :  
 ÚZEMNÝ PLÁN OBCE TRAKOVICE  
 ZMENA 02/2012  
 BOL SCHVÁLENÝ V OBECNOM ZASTUPITEĽSTVE  
 DŇA 25.06.2013 UZN.Č. 25/2013 A JEHO ZÁVÄZNÄ  
 ČASŤ BOLA VYHLÄSENÄ VZN. Č. 03/2013  
 OPRÁVNEŇÄ OSOBA : Ing. ĽUDOVIT TOLAROVIC  
 PODPIS : .....

PEČIATKA :

ZMENA 02/2012 - b - ČISTOPIS  
 ÚZEMNÝ PLÁN OBCE  
**TRAKOVICE**

M 1 : 2 880



OBJEDNÁVATEĽ: OBEC TRAKOVICE  
 VYPRACOVAL: BLANKA NOMILNEROVÄ  
 HL. RIEŠITEL': ING.ARCH. EVA KRUPOVÄ  
 SPRACOVANÉ: JÚN, 2013

VÝKRES RIEŠENIA VEREJNÉHO  
 DOPRAVNÉHO VYBAVENIA - PO ZMENE

SCHVÁLENÝ NÁVRH RIEŠENIA ÚZEMNÉHO PLÁNU OBCE :

STAV	NÁVRH	VÝHLAD	
			HRANICA KATASTRÁLNEHO ÚZEMIA
			HRANICA ZASTAVANÉHO ÚZEMIA
			HRANICA ROZVOJOVÝCH LOKALÍT
			FUNKČNÉ PLOCHY
			PLOCHY SÚKROMNEJ, VEREJNEJ A KRAJINNEJ ZELENÉ
			CESTY I. TRIEDY
			CESTY II. TRIEDY
			CESTY III. TRIEDY
			ZBERNÉ KOMUNIKÁCIE B2
			OBSLUŽNÉ KOMUNIKÁCIE MIESTNE C2
			OBSLUŽNÉ KOMUNIKÁCIE MIESTNE C3
			MIESTNE KOMUNIKÁCIE URČENÉ NA REKONŠTRUKCIU
			ÚČELOVÉ KOMUNIKÁCIE
			UPOKOJENÉ KOMUNIKÁCIE D1
			UPOKOJENÉ KOMUNIKÁCIE D2, D3
			POLNÉ CESTY SPEVNENÉ, NESPEVNENÉ A LESNÉ
			SMEROVANIE CIEST II. A III. TRIEDY
			OCHRANNÉ PÁSMA CESTY II. A III. TRIEDY
			STATICKÁ DOPRAVA - SÚVISLÉ PARKOVACIE PLOCHY/PARKOVISKÄ
			HROMADNÄ DOPRAVA - ZASTÄVKY HD
			IZOCHRONÄ ČASOVEJ DOSTUPNOSTI ZASTÄVOK HD (400 m)
			OZNAČENIE FUNKČNEJ TRIEDY A KATEGÓRIE CESTY
			SMEROVANIE CYKLOTURISTICKÝCH TRÄS
			MOST

OBEC TRAKOVICE  
 SCHVAĽOVACIA DOLOŽKA :  
 ÚZEMNÝ PLÁN OBCE TRAKOVICE  
 ZMENA 02/2012  
 BOL SCHVÁLENÝ V OBECNOM ZASTUPITEĽSTVE  
 DŇA 25.06.2013 UZN.Č. 25/2013 A JEHO ZÁVÄZNÄ  
 ČASŤ BOLA VYHLÄSENÄ VZN. Č. 03/2013  
 OPRÁVNEŇÄ OSOBA : Ing. ĽUDOVIT TOLAROVIC  
 PODPIS : .....


PEČIATKA :

ZMENA 02/2012

			HRANICA RIEŠENÉHO ÚZEMIA ZMENY 02/2012
			OBSLUŽNÉ KOMUNIKÁCIE MIESTNE C3
			UPOKOJENÉ KOMUNIKÁCIE D2, D3
			ÚČELOVÉ KOMUNIKÁCIE
			OZNAČENIE FUNKČNEJ TRIEDY A KATEGÓRIE CESTY

ZMENA 02/2012 - ČISTOPIS  
 ÚZEMNÝ PLÁN OBCE  
**TRAKOVICE**

M 1 : 2 880

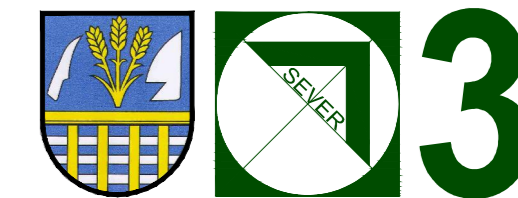

OBJEDNÁVATEĽ: OBEC TRAKOVICE  
 VYPRACOVAL: BLANKA NOMILNEROVÄ  
 HL. RIEŠITEL': ING.ARCH. EVA KRUPOVÄ  
 SPRACOVANÉ: JÚN, 2013

VÝKRES RIEŠENIA VEREJNÉHO  
 DOPRAVNÉHO VYBAVENIA - LEGENDA