

OBEC TRAKOVICE
 SCHVAĽOVACIA DOLOŽKA :
 ÚZEMNÝ PLÁN OBCE TRAKOVICE
 ZMENA 02/2012
 BOL SCHVÁLENÝ V OBCENOM ZASTUPITEĽSTVE
 DŇA 25.06.2013 UZN.Č. 25/2013 A JEHO ZÁVÄZNÄ
 ČASŤ BOLA VYHLÁSENÄ VZN. Č. 03/2013
 OPRÁVNENÄ OSOBA : Ing. EUDOVIT TOLAROVIC
 PODPIS :

PEČIATKA :


ZMENA 02/2012 - a - ČISTOPIS
 ÚZEMNÝ PLÁN OBCE
TRAKOVICE

M 1 : 2 880



VÝKRES RIEŠENIA VEREJNÉHO
 TECHNICKÉHO VYBAVENIA
 ENERGETIKA A TELEKOMUNIKÁCIE - PO ZMENE

OBJEDNÁVATEĽ: OBEC TRAKOVICE
 VYPRACOVAL: ING. JÁN ŠPRINKA,
 ING. JOZEF KOPPL, MARIÁN NOMILNER
 HL. RIEŠITEĽ: ING.ARCH. EVA KRUPOVÄ
 SPRACOVANÉ: JÚN, 2013

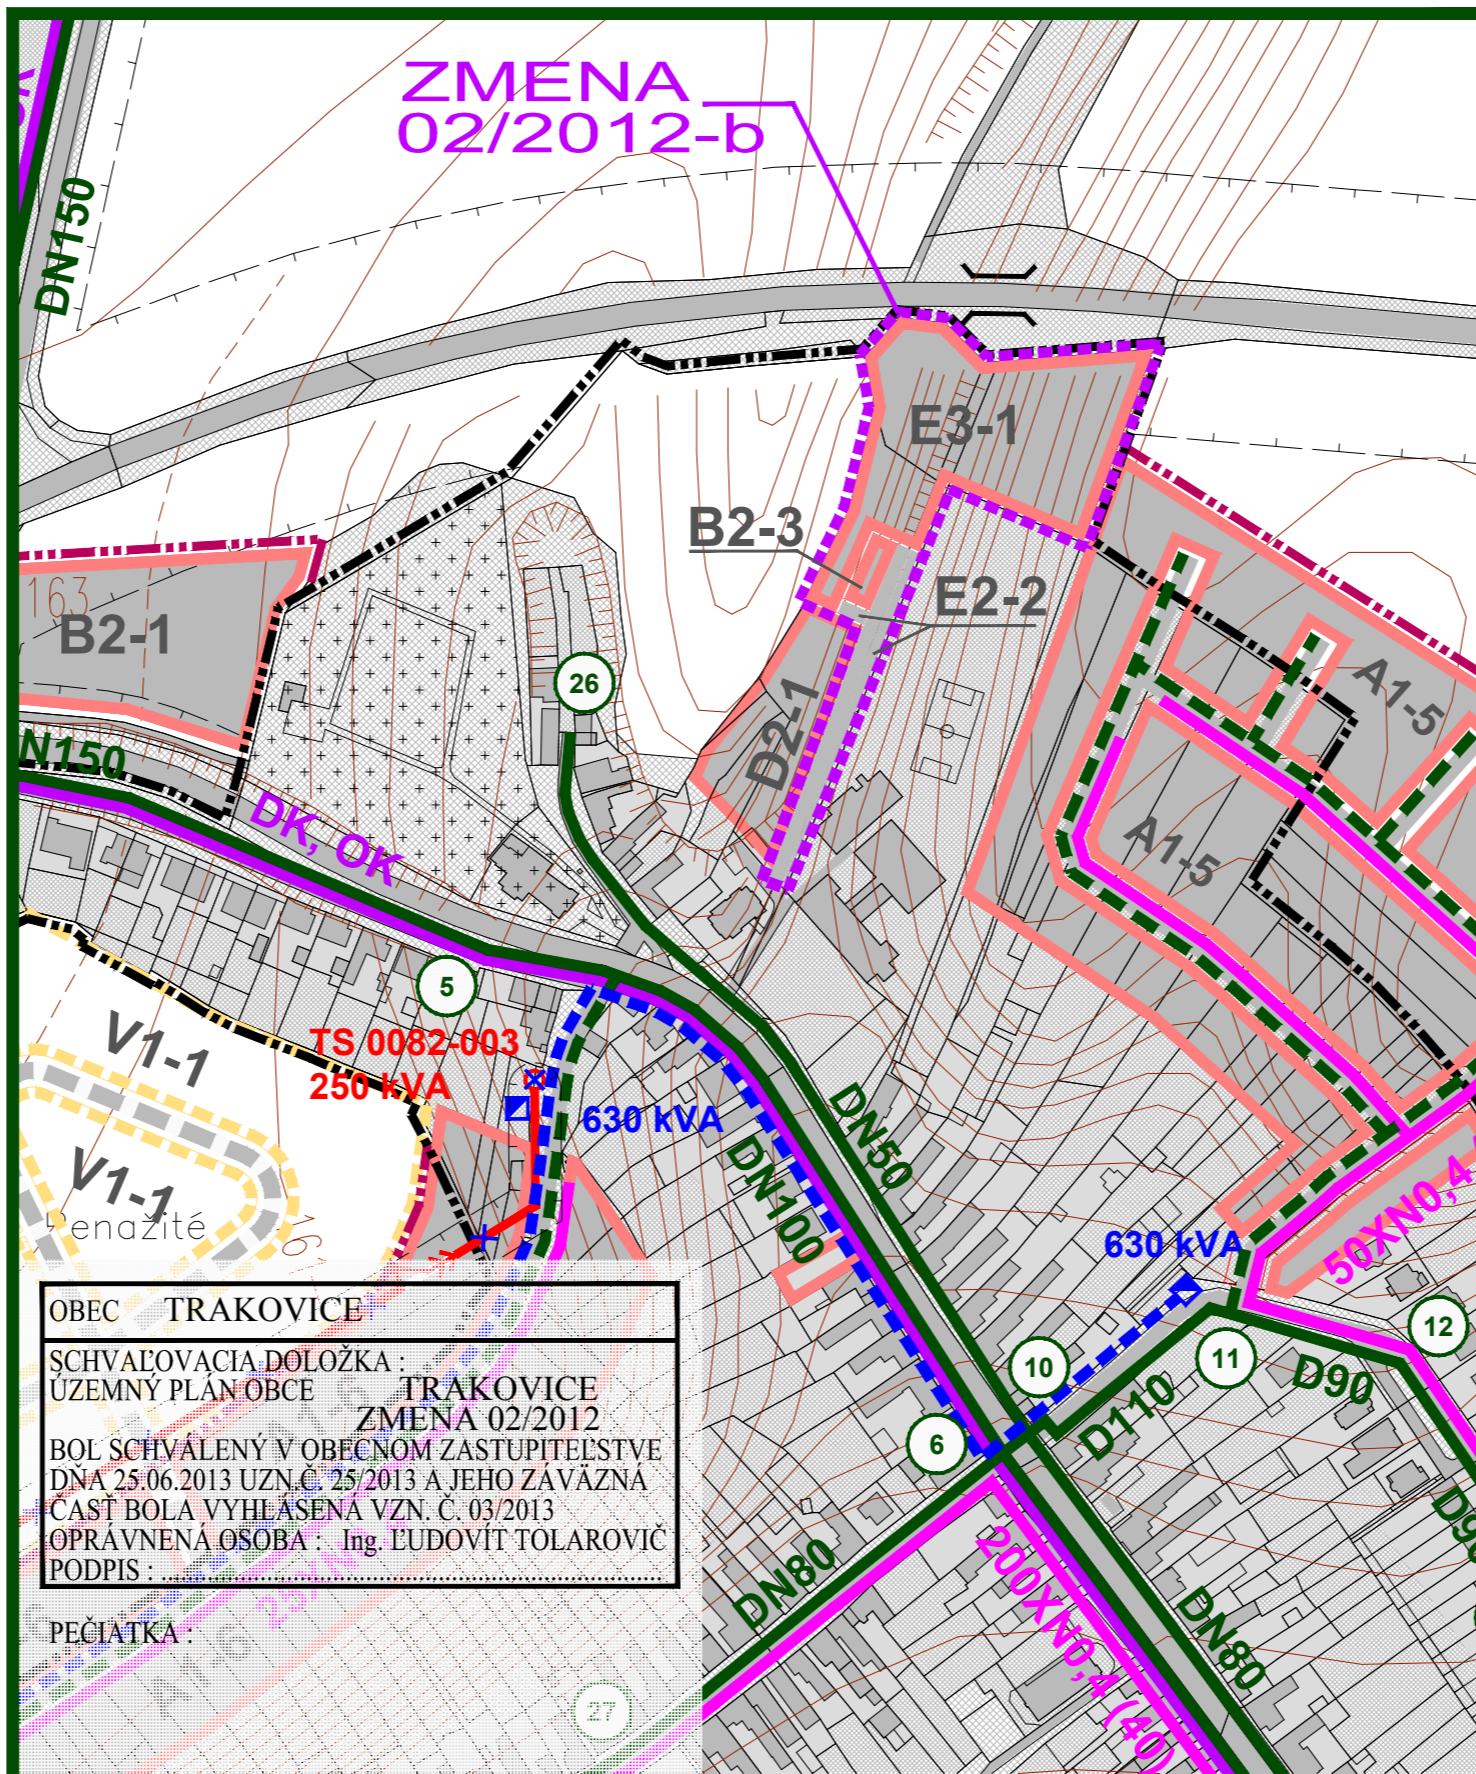

OBEC TRAKOVICE
 SCHVAĽOVACIA DOLOŽKA :
 ÚZEMNÝ PLÁN OBCE TRAKOVICE
 ZMENA 02/2012
 BOL SCHVÁLENÝ V OBCENOM ZASTUPITEĽSTVE
 DŇA 25.06.2013 UZN.Č. 25/2013 A JEHO ZÁVÄZNÄ
 ČASŤ BOLA VYHLÁSENÄ VZN. Č. 03/2013
 OPRÁVNENÄ OSOBA : Ing. EUDOVIT TOLAROVIC
 PODPIS :

PEČIATKA :

ZMENA 02/2012 - b - ČISTOPIS
 ÚZEMNÝ PLÁN OBCE
TRAKOVICE

M 1 : 2 880



VÝKRES RIEŠENIA VEREJNÉHO
 TECHNICKÉHO VYBAVENIA
 ENERGETIKA A TELEKOMUNIKÁCIE - PO ZMENE

OBJEDNÁVATEĽ: OBEC TRAKOVICE
 VYPRACOVAL: ING. JÁN ŠPRINKA,
 ING. JOZEF KOPPL, MARIÁN NOMILNER
 HL. RIEŠITEĽ: ING.ARCH. EVA KRUPOVÄ
 SPRACOVANÉ: JÚN, 2013

SCHVÁLENÝ NÁVRH RIEŠENIA ÚZEMNÉHO PLÁNU OBCE :

STAV	NÁVRH	VÝHLAD	
			HRANICA KATASTRÁLNEHO ÚZEMIA
			HRANICA ZASTAVANÉHO ÚZEMIA
			HRANICA ROZVOJOVÝCH LOKALÍT
			FUNKČNÉ PLOCHY
			PLOCHY SÜKROMNEJ, VEREJNEJ A KRAJINNEJ ZELENÉ
			CESTY I., II. A III. TRIEDY, MIESTNE A ÜCEĽOVÉ KOMUNIKÁCIE
			SMEROVANIE CIEST
			HRANICE OCHRANNÝCH PÄSIEM TECHNICEJ INFRAŠTRUKTÜRY
			VZDUŠNÉ VEDENIE ELEKTRICKEJ ENERGIE - 110 kV
			VZDUŠNÉ VEDENIE ELEKTRICKEJ ENERGIE - 22 kV
			VZDUŠNÉ VEDENIE ELEKTRICKEJ ENERGIE - 22 kV ÜRČENÉ NA DEMONTÄZ
			NAVRHOVANÉ KÄBLOVÉ VEDENIE ELEKTRICKEJ ENERGIE - 22 kV
			NAVRHOVANÄ TRANSFORMÄČNÄ STANICA KIOSKOVÄ 22/0,4 kV
			TRANSFORMÄČNÄ STANICA STOŽIAROVÄ 22/0,42 kV
			TRANSFORMÄČNÄ STANICA STOŽIAROVÄ 22/0,4 kV ÜRČENÄ NA DEMONTÄZ
			ROPOVOD
			PRODUKTÖVOD
			BEZPEČNÖSTNÉ PÄSMO PLYNOVODU
			MEDŽIŠTÄTNÝ PLYNOVOD BRATSTVO
			VVT PLYNOVOD
			VTL PLYNOVOD
			REGULAČNÄ STANICA PLYNU - VTL/STL
			STL PLYNOVOD
			ÜZĽOVÝ BOD PLYNOVODU
			TAŽÖBNÉ SONDY
			Trä 2
			DK, OK, KV
			RSU
			TELEFÖNNÄ ÜSTREDNÄ
			RÜ
			ROZHĽASOVÄ ÜSTREDNÄ
			ÖZNAMOVACIE VEDENIA

OBEC TRAKOVICE
 SCHVAĽOVACIA DOLOŽKA :
 ÚZEMNÝ PLÁN OBCE TRAKOVICE
 ZMENA 02/2012
 BOL SCHVÁLENÝ V OBCENOM ZASTUPITEĽSTVE
 DŇA 25.06.2013 UZN.Č. 25/2013 A JEHO ZÁVÄZNÄ
 ČASŤ BOLA VYHLÁSENÄ VZN. Č. 03/2013
 OPRÁVNENÄ OSOBA : Ing. EUDOVIT TOLAROVIC
 PODPIS :


PEČIATKA :

ZMENA 02/2012

STAV	NÁVRH	VÝHLAD	
			HRANICA RIEŠENÉHO ÜZEMIA ZMENY 02/2012
			NAVRHOVANÉ KÄBLOVÉ VEDENIE ELEKTRICKEJ ENERGIE - 22 kV
			STL PLYNOVOD

ZMENA 02/2012 - ČISTOPIS
 ÚZEMNÝ PLÁN OBCE
TRAKOVICE

M 1 : 2 880

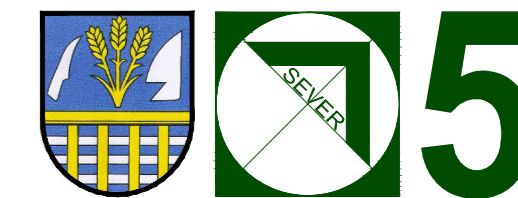

VÝKRES RIEŠENIA VEREJNÉHO
 TECHNICKÉHO VYBAVENIA
 ENERGETIKA A TELEKOMUNIKÁCIE - LEGENDA

OBJEDNÁVATEĽ: OBEC TRAKOVICE
 VYPRACOVAL: ING. JÁN ŠPRINKA,
 ING. JOZEF KOPPL, MARIÁN NOMILNER
 HL. RIEŠITEĽ: ING.ARCH. EVA KRUPOVÄ
 SPRACOVANÉ: JÚN, 2013