


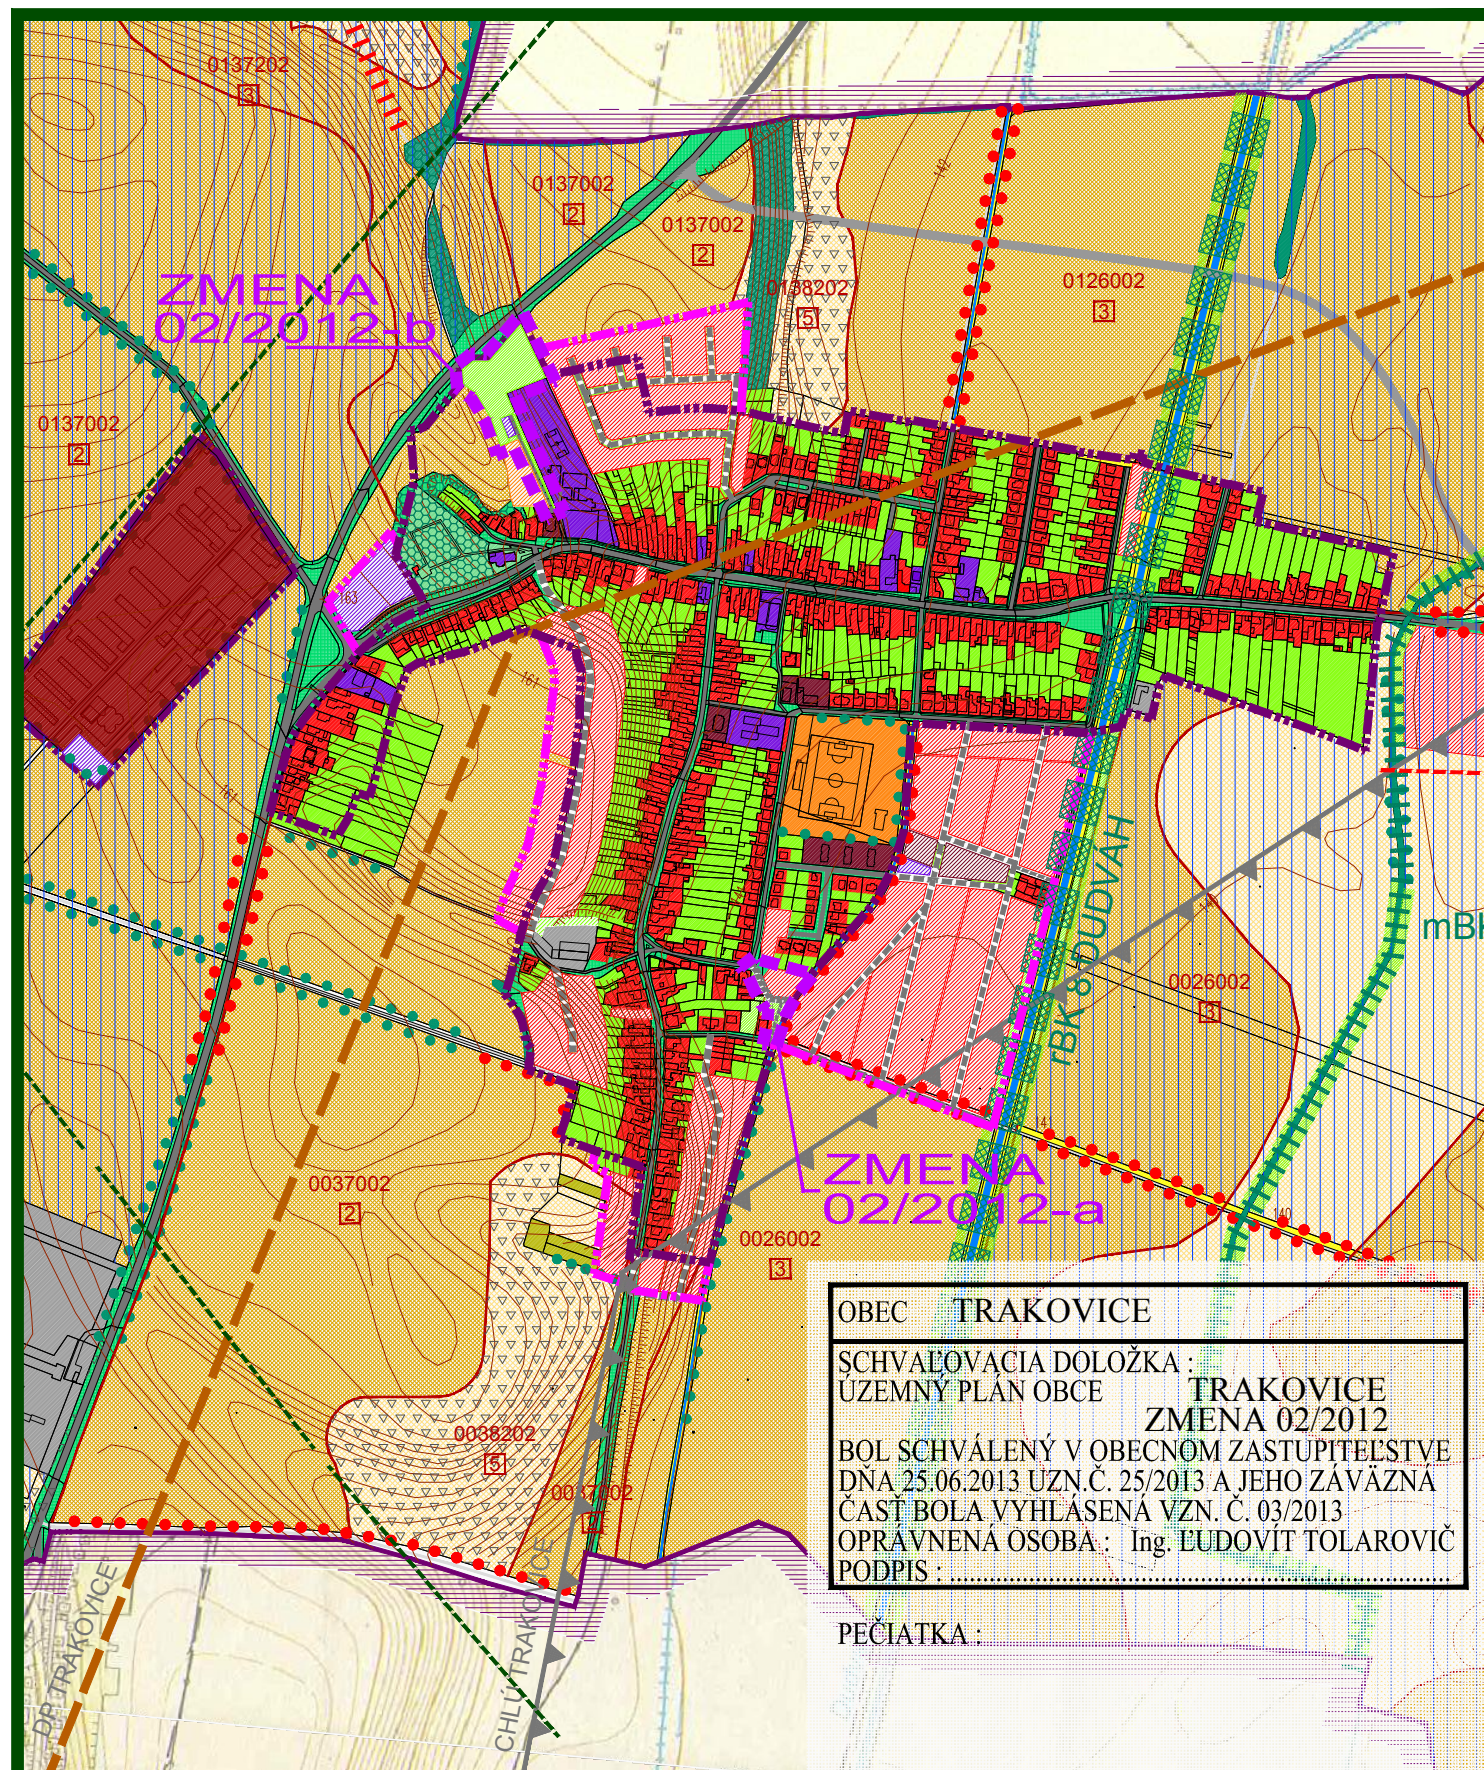

OBEC TRAKOVICE

SCHVAĽOVACIA DOLOŽKA :
 ÚZEMNÝ PLÁN OBCE TRAKOVICE
 ZMENA 02/2012
 BOL SCHVÁLENÝ V OBEČNOM ZASTUPITEĽSTVE
 DŇA 25.06.2013 UZN.Č. 25/2013 A JEHO ZÁVÄZNÄ
 ČASŤ BOLA VYHLÄSENÄ VZN. Č. 03/2013
 OPRÁVNENÄ OSOBA : Ing. ĽUDOVÍT TOLAROVÍČ
 PODPIS :

PEČIATKA :

ZMENA 02/2012 - ČISTOPIS ÚZEMNÝ PLÁN OBCE TRAKOVICE

VÝKRES OCHRANY
 PRÍRODY A TVORBY KRAJINY - PO ZMENE



OBJEDNÁVATEĽ: OBEC TRAKOVICE
 HL. RIEŠITEĽ: ING.ARCH. EVA KRUPOVÄ
 SPRACOVANÉ: JÚN, 2013

SCHVÁLENÝ NÁVRH RIEŠENIA ÚZEMNÉHO PLÁNU OBCE :

LEGENDA MÚSES:

NÁVRHY OCHRANNÉ

STAV	NÁVRH
	GENOFONDOVÉ LOKALITY FAUNY A FLÓRY
	LESY OSOBITNEHO URČENIA

NÁVRHY PRVKOV ÚSES

	BIOCENTRUM REGIONÁLNEHO VÝZNAMU
	BIOKORIDOR REGIONÁLNEHO VÝZNAMU
	BIOKORIDOR Miestneho významu
	INTERAKČNÝ PRVOK PLOŠNÝ
	INTERAKČNÝ PRVOK LINIOVÝ
	LINIOVÁ ZELEN PODOOCHRANÄ

EKOSTABILIZAČNÉ PLOCHY

	LESNÉ PORASTY
	NELESNÄ DREVINOVÄ VEGETÄCIA
	VEREJNÄ ZELEN, CINTORINY, IZOLAČNÄ ZELEN
	TRVÄLÉ TRÄVNÉ PORASTY
	VODNÉ PLOCHY A TOKY

EKOSTABILIZAČNÉ OPATRENIA

	ZVÝŠENIE EKOLÓGICKEJ STABILITY
	ELIMINÄCIA STRESOVÝCH FAKTOROV
	REKULTIVÄCIA SKLÄDKY

LEGENDA SKŠ:

STAV	NÁVRH
	HRANICA KATASTRÄLNÉHO ÚZEMIA
	HRANICE KATASTRÄLNÝCH ÚZEMÍ SUSEDNÝCH OBCÍ
	HRANICA ZASTAVANÉHO ÚZEMIA K ROKU 1990
	HRANICA BPEJ A JEJ ČÍSLO
	LESY HOSPODÄRSKE
	NELESNÄ DREVINOVÄ VEGETÄCIA
	VEREJNÄ ZELEN, PARKY, CINTORINY
	LINIOVÄ ZELEN, ALEJE
	ZÄHRÄDY
	VINICE
	TRVÄLÉ TRÄVNÉ PORASTY
	ORNÄ PÖDA 4 NAJLEPŠÍCH BPEJ
	ORNÄ PÖDA OSTATNÝCH BPEJ
	ZASTAVANÉ PLOCHY BÝVANIA - RODINNÉ DOMY
	ZASTAVANÉ PLOCHY BÝVANIA - BYTOVÉ DOMY
	PLOCHY ŠPORTU A REKREÄCIE
	PLOCHY OBČIANSKEJ VYBAVENOSTI
	HOSPODÄRSKY DVOR SO ŽIVOCIŠNÖU VÝROBU
	PLOCHY SLUŽIEB, SKLÄDOV A VÝROBY
	DOPRAVNÉ PLOCHY A KOMUNIKÄCIE
	VODNÉ PLOCHY A TOKY
	ZÄVLÄHY
	PLOCHA DIALNICE
	CHRÄNENÉ LOŽISKOVÉ ÚZEMIE
	DOBYVÄCÍ PRIESTOR

LEGENDA STRESOVÉ FAKTORY:

PRIMÄRNE

STAV	NÁVRH
	PLOCHY SLUŽIEB, SKLÄDOV A VÝROBY
	DOPRAVNÉ PLOCHY A KOMUNIKÄCIE
	HOSPODÄRSKY DVOR
	PLOCHA DIALNICE
	ORNÄ PÖDA 4 NAJLEPŠÍCH BPEJ
	ZÄVLÄHY
	KORIDORY INŽINIERSKÝCH SIEŤÍ
	DEVASTOVANÉ PLOCHY, SKLÄDKY ODPÄDU
	DOBYVÄCÍ PRIESTOR
	PRIESKUMNÉ ÚZEMIE

SEKUNDÄRNE

	PÖDY ERODOVANÉ A OHROZENÉ EROZIÖU
	STREDNÉ ZDROJE ZNEČISTENIA OVZDUŠIA
	ÚZEMIE ZASIAHNUTÉ NADMERNÝM HLUKOM
	ZNEČISTENÝ VODNÝ TOK
	HRANICA ZASTAVANÉHO ÚZEMIA K ROKU 1990

OBEC TRAKOVICE

SCHVAĽOVACIA DOLOŽKA :
 ÚZEMNÝ PLÁN OBCE TRAKOVICE
 ZMENA 02/2012
 BOL SCHVÁLENÝ V OBEČNOM ZASTUPITEĽSTVE
 DŇA 25.06.2013 UZN.Č. 25/2013 A JEHO ZÁVÄZNÄ
 ČASŤ BOLA VYHLÄSENÄ VZN. Č. 03/2013
 OPRÁVNENÄ OSOBA : Ing. ĽUDOVÍT TOLAROVÍČ
 PODPIS :

PEČIATKA :

ZMENA 02/2012

HRANICA RIEŠENÉHO ÚZEMIA ZMENY 02/2012

Stav

Stav	Návrh
	ZASTAVANÉ PLOCHY BÝVANIA - RODINNÉ DOMY
	PLOCHY OBČIANSKEJ VYBAVENOSTI
	NELESNÄ DREVINOVÄ VEGETÄCIA
	DOPRAVNÉ PLOCHY A KOMUNIKÄCIE

ZMENA 02/2012 - ČISTOPIS ÚZEMNÝ PLÁN OBCE TRAKOVICE

VÝKRES OCHRANY
 PRÍRODY A TVORBY KRAJINY - LEGENDA



OBJEDNÁVATEĽ: OBEC TRAKOVICE
 HL. RIEŠITEĽ: ING.ARCH. EVA KRUPOVÄ
 SPRACOVANÉ: JÚN, 2013