



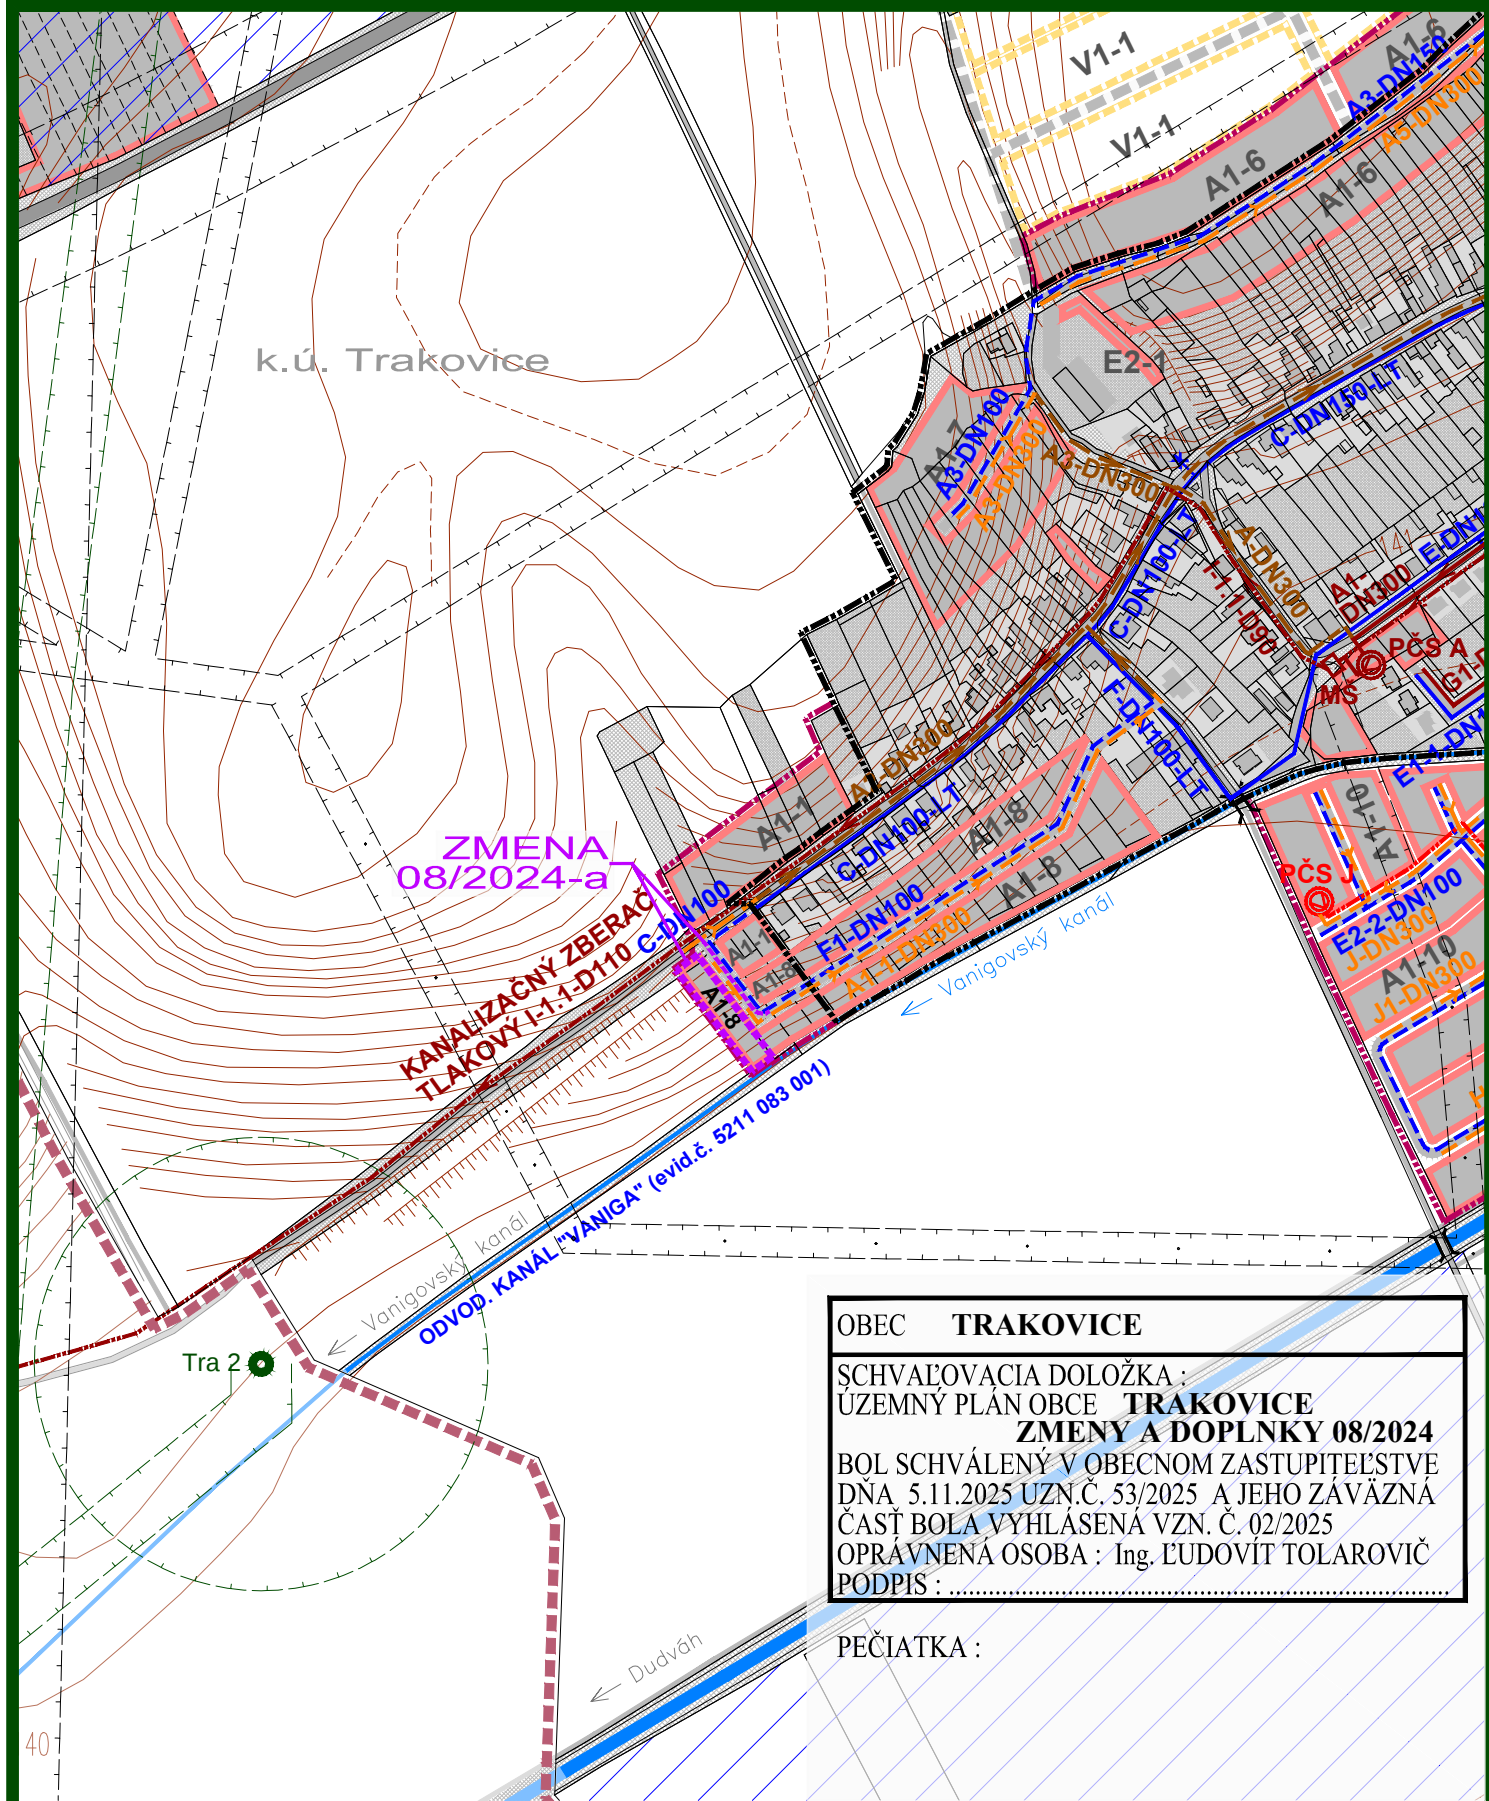


ZMENA 08/2024 - ČISTOPIS
ÚZEMNÝ PLÁN OBCE
TRAKOVICE

VÝKRES RIEŠENIA VEREJNÉHO
TECHNICKÉHO VYBAVENIA
VODNÉ HOSPODÁRSTVO

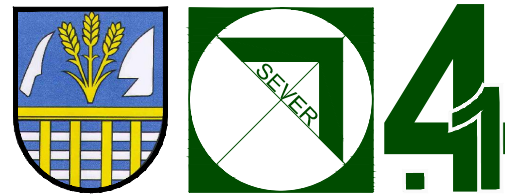


OBJEDNÁVATEĽ: OBEC TRAKOVICE
HL. RIEŠITEĽ: ING.ARCH. EVA KRUPOVÁ
SPRACOVANÉ: NOVEMBER, 2025

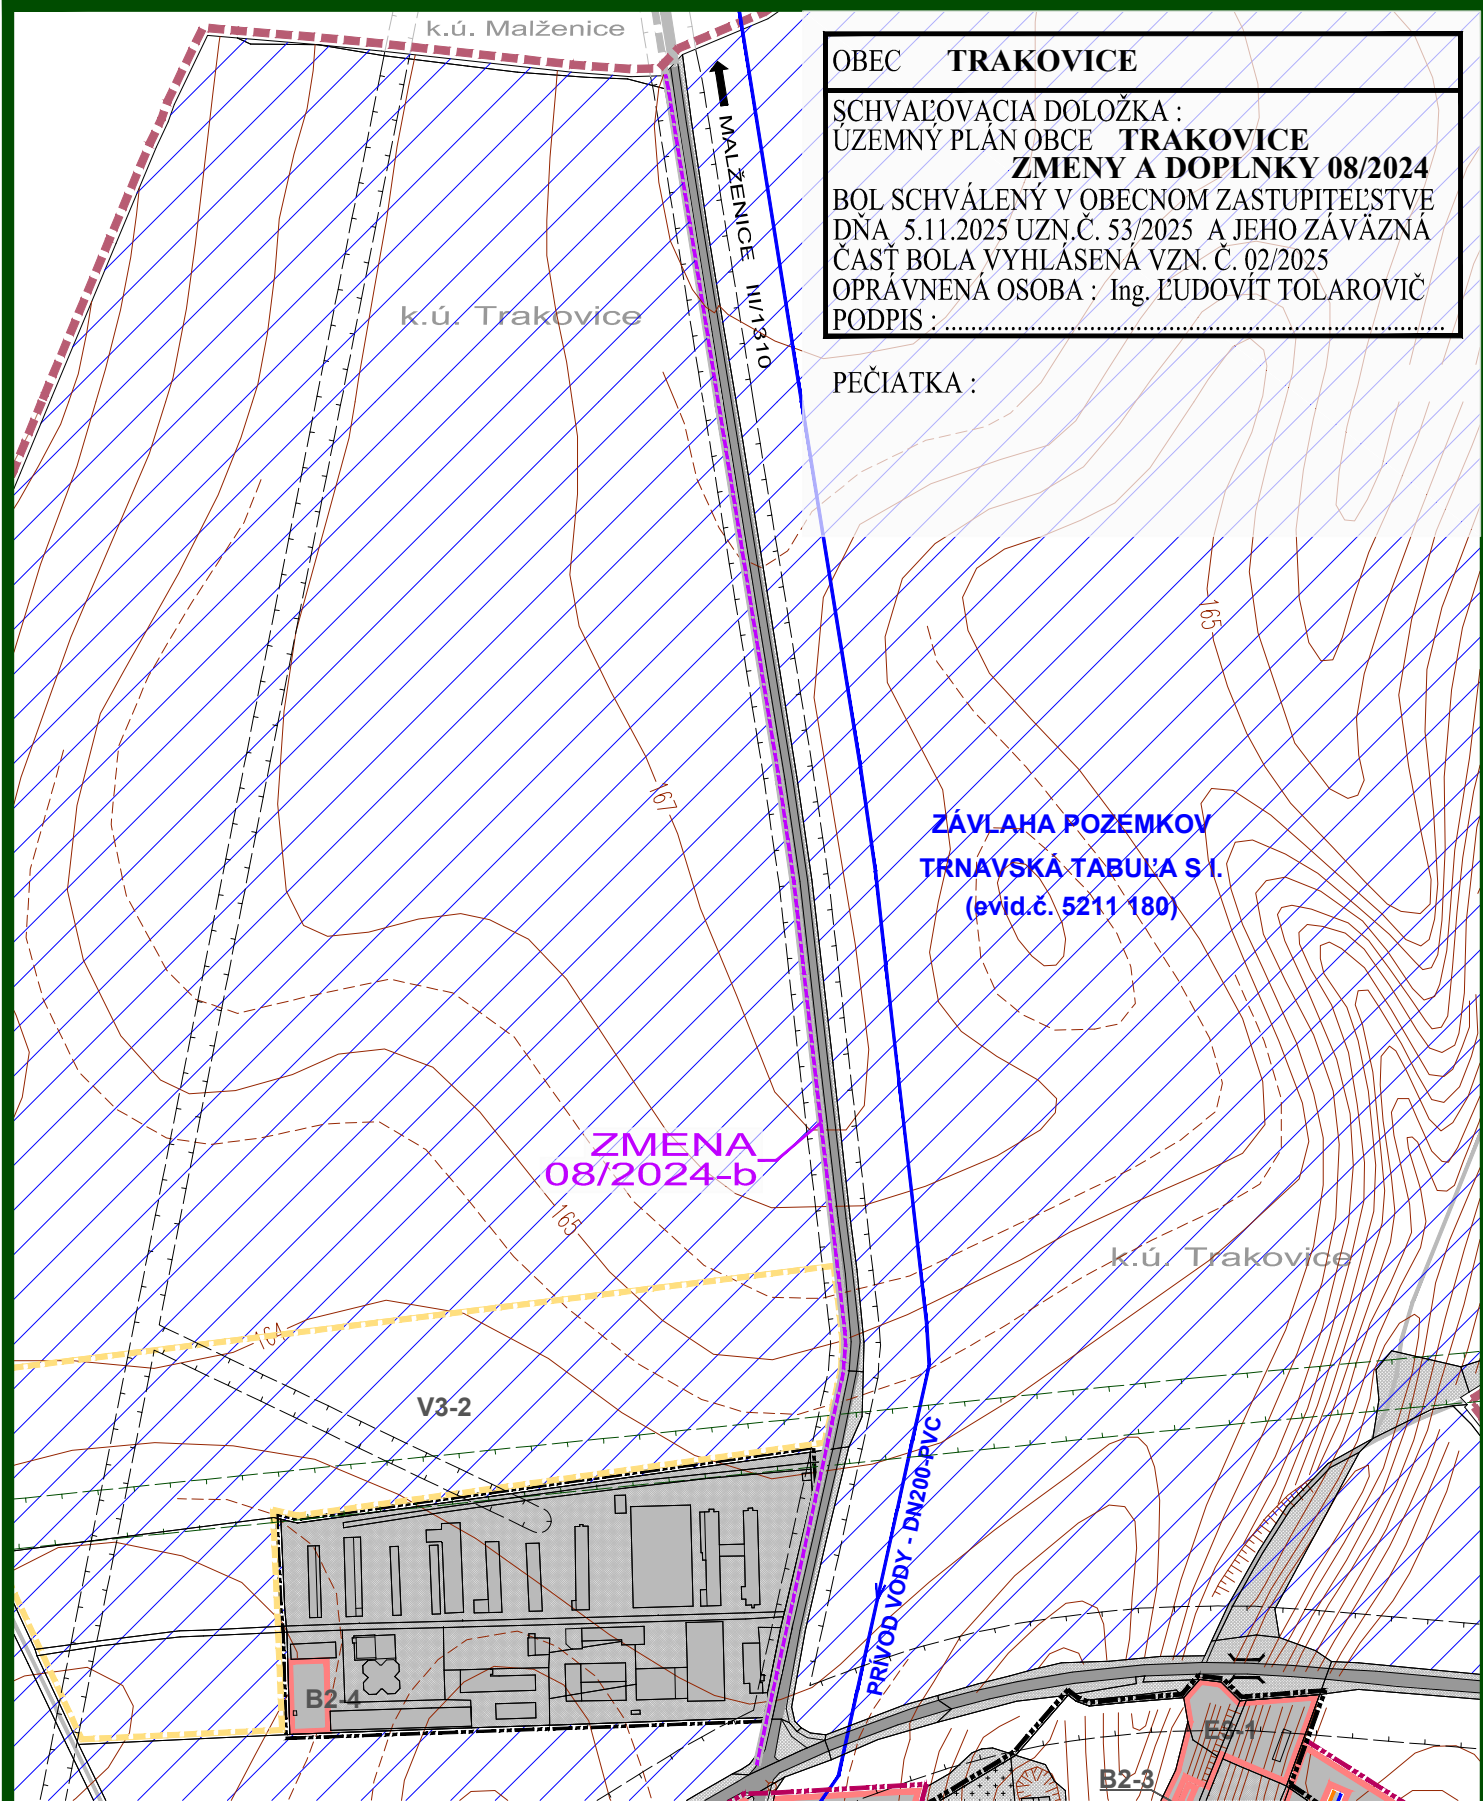


ZMENA 08/2024 - ČISTOPIS
ÚZEMNÝ PLÁN OBCE
TRAKOVICE

VÝKRES RIEŠENIA VEREJNÉHO
TECHNICKÉHO VYBAVENIA
VODNÉ HOSPODÁRSTVO

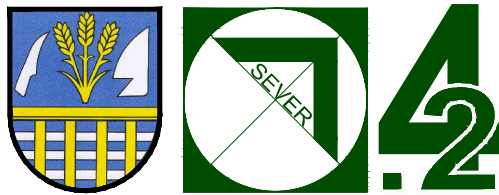

OBJEDNÁVATEĽ: OBEC TRAKOVICE
HL. RIEŠITEĽ: ING.ARCH. EVA KRUPOVÁ
SPRACOVANÉ: NOVEMBER, 2025

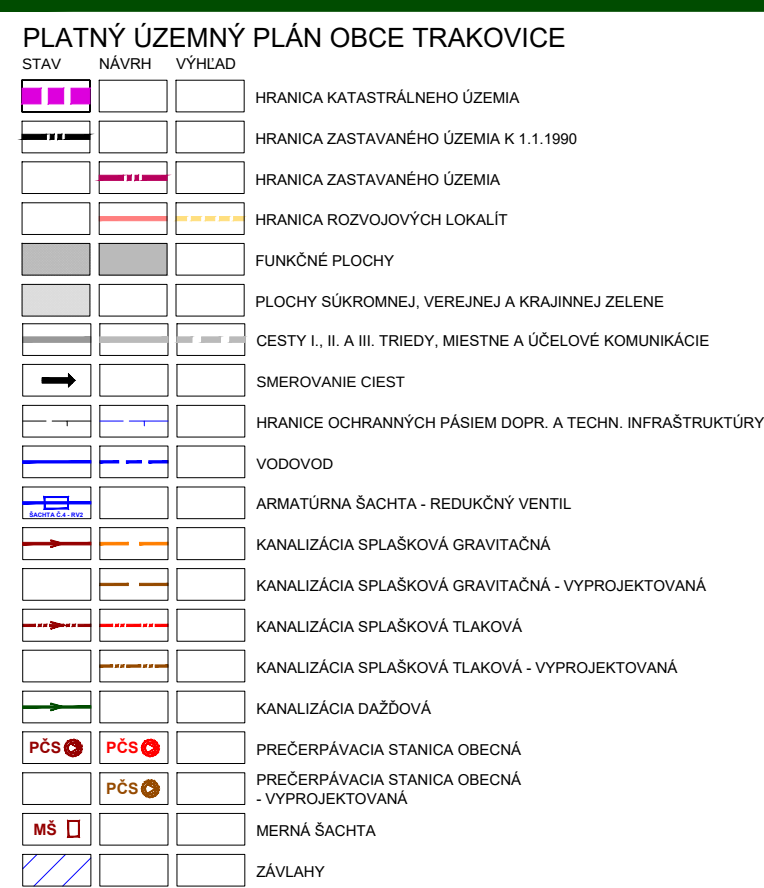

ZMENA 08/2024


HRANICA RIEŠENÉHO ÚZEMIA ZMENY 08/2024
/ LÍNOVÉ LOKALITY (CESTA, CYKLOTRASA)

NÁVRH

- HRANICA ZASTAVANÉHO ÚZEMIA
- HRANICA ROZVOJOVÝCH LOKALÍT
- NAVRHOVANÉ FUNKČNÉ PLOCHY
- MIESTNE KOMUNIKÁCIE A CYKLOCHODNÍK
- VODOVOD
- KANALIZÁCIA SPLAŠKOVÁ GRAVITAČNÁ

ZMENA 08/2024 - ČISTOPIS
ÚZEMNÝ PLÁN OBCE
TRAKOVICE

VÝKRES RIEŠENIA VEREJNÉHO
TECHNICKÉHO VYBAVENIA
VODNÉ HOSPODÁRSTVO

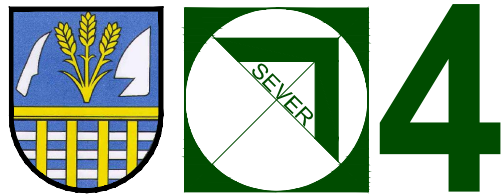

OBJEDNÁVATEĽ: OBEC TRAKOVICE
HL. RIEŠITEĽ: ING.ARCH. EVA KRUPOVÁ
SPRACOVANÉ: NOVEMBER, 2025