



M 1 : 2 880

ÚZEMNÝ PLÁN OBCE TRAKOVICE

KOMLEXNÝ VÝKRES
PRIESTOROVÉHO USPORIADANIA A
FUNKČNÉHO VYUŽÍVANIA ÚZEMIA

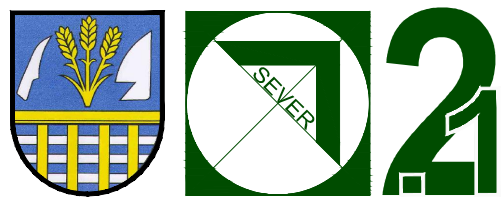


OBJEDNÁVATEĽ: OBEC TRAKOVICE
HL. RIEŠITEĽ: ING.ARCH. EVA KRUPOVÁ
PLATNÝ ÚPN OBCE

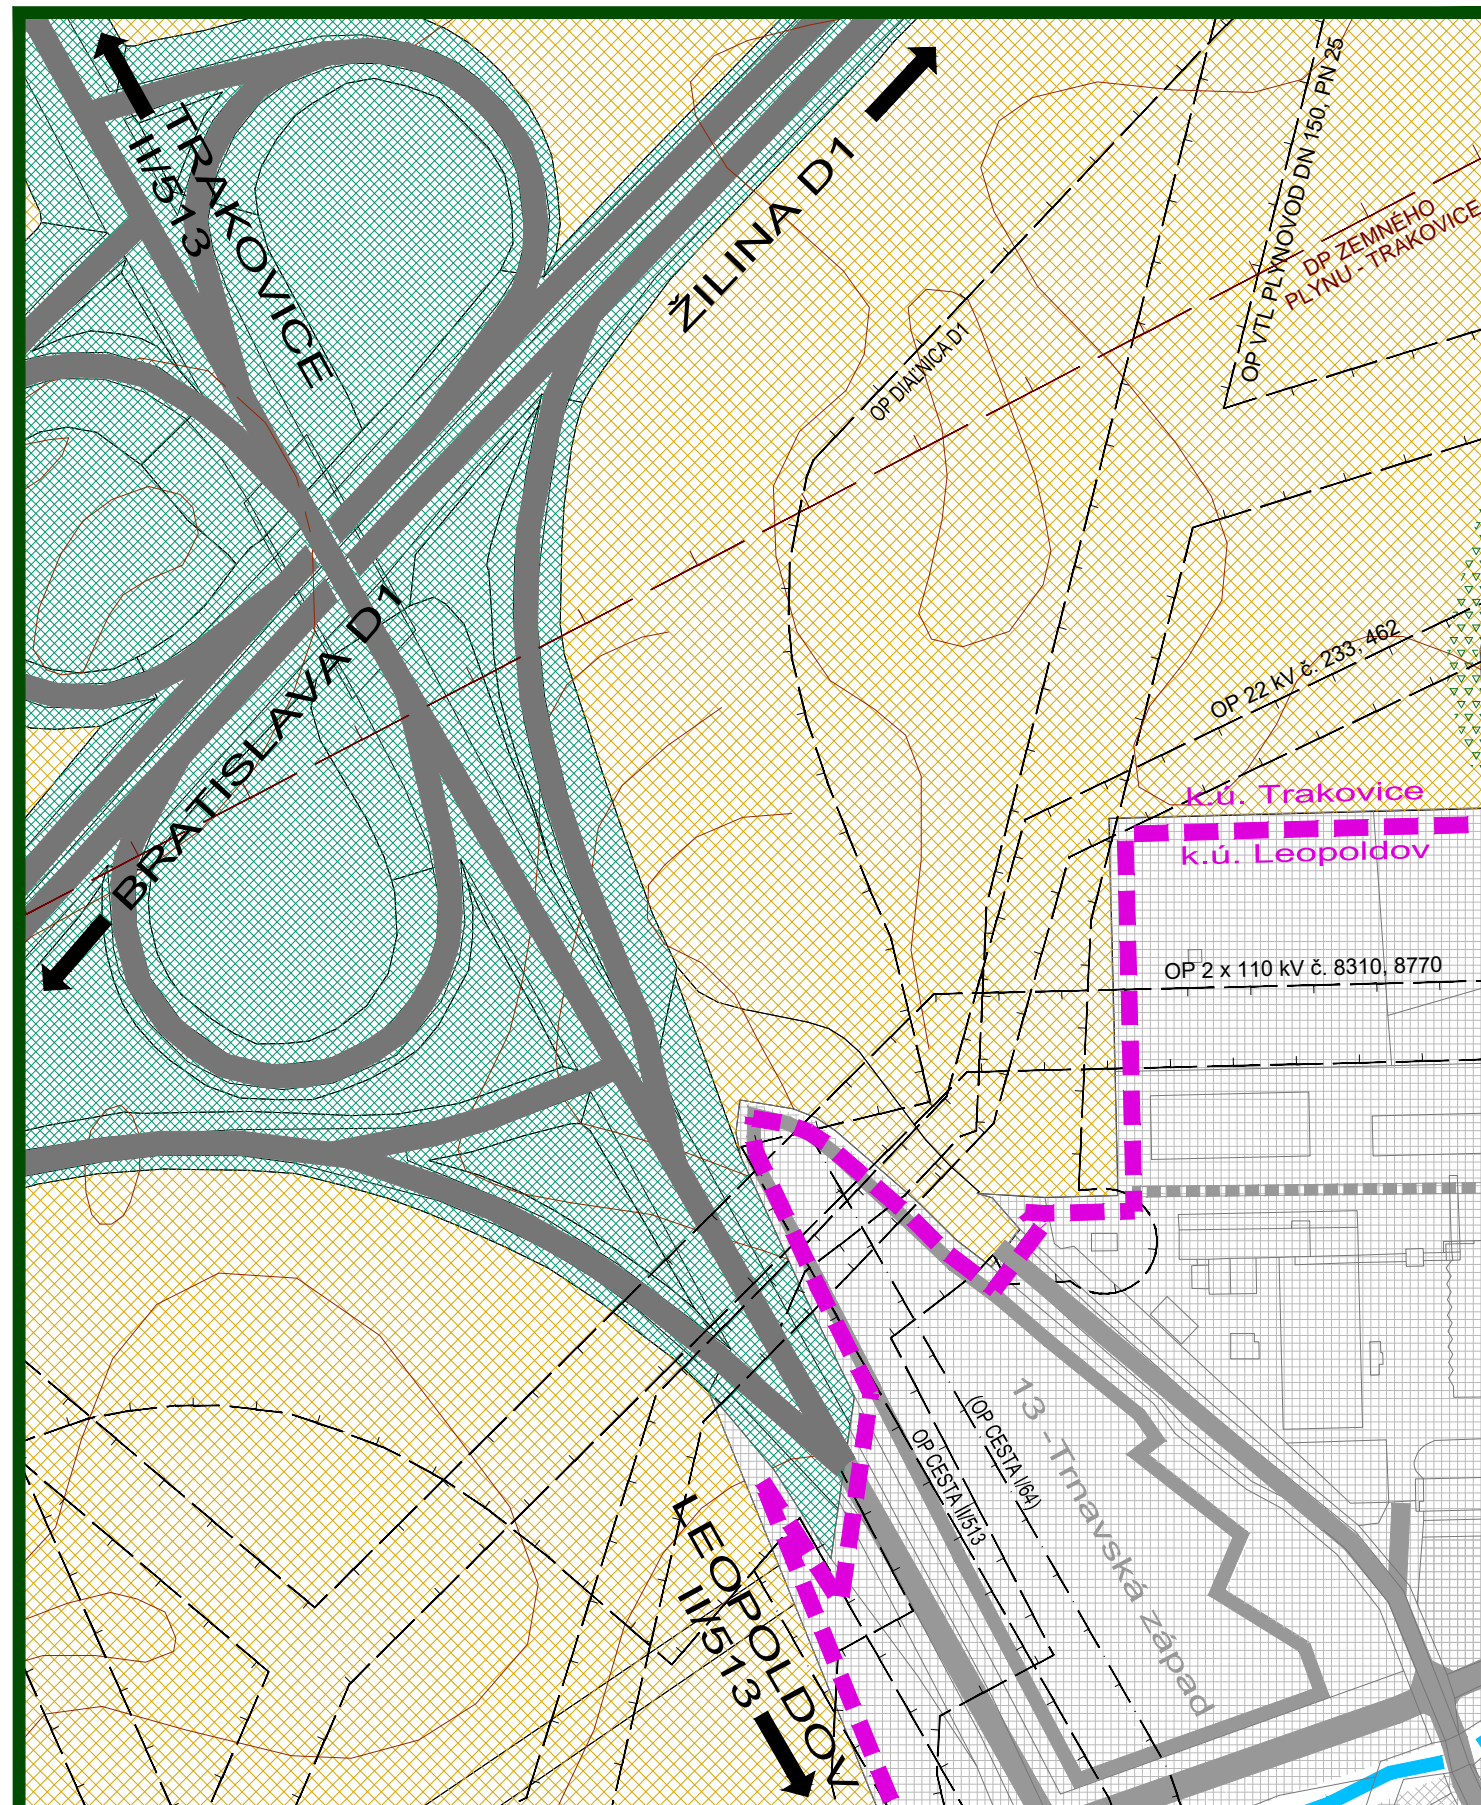

M 1 : 2 880

ÚZEMNÝ PLÁN OBCE TRAKOVICE

KOMLEXNÝ VÝKRES
PRIESTOROVÉHO USPORIADANIA A
FUNKČNÉHO VYUŽÍVANIA ÚZEMIA

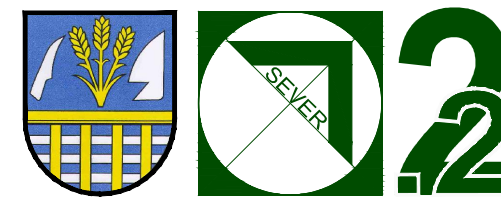

OBJEDNÁVATEĽ: OBEC TRAKOVICE
HL. RIEŠITEĽ: ING.ARCH. EVA KRUPOVÁ
PLATNÝ ÚPN OBCE