



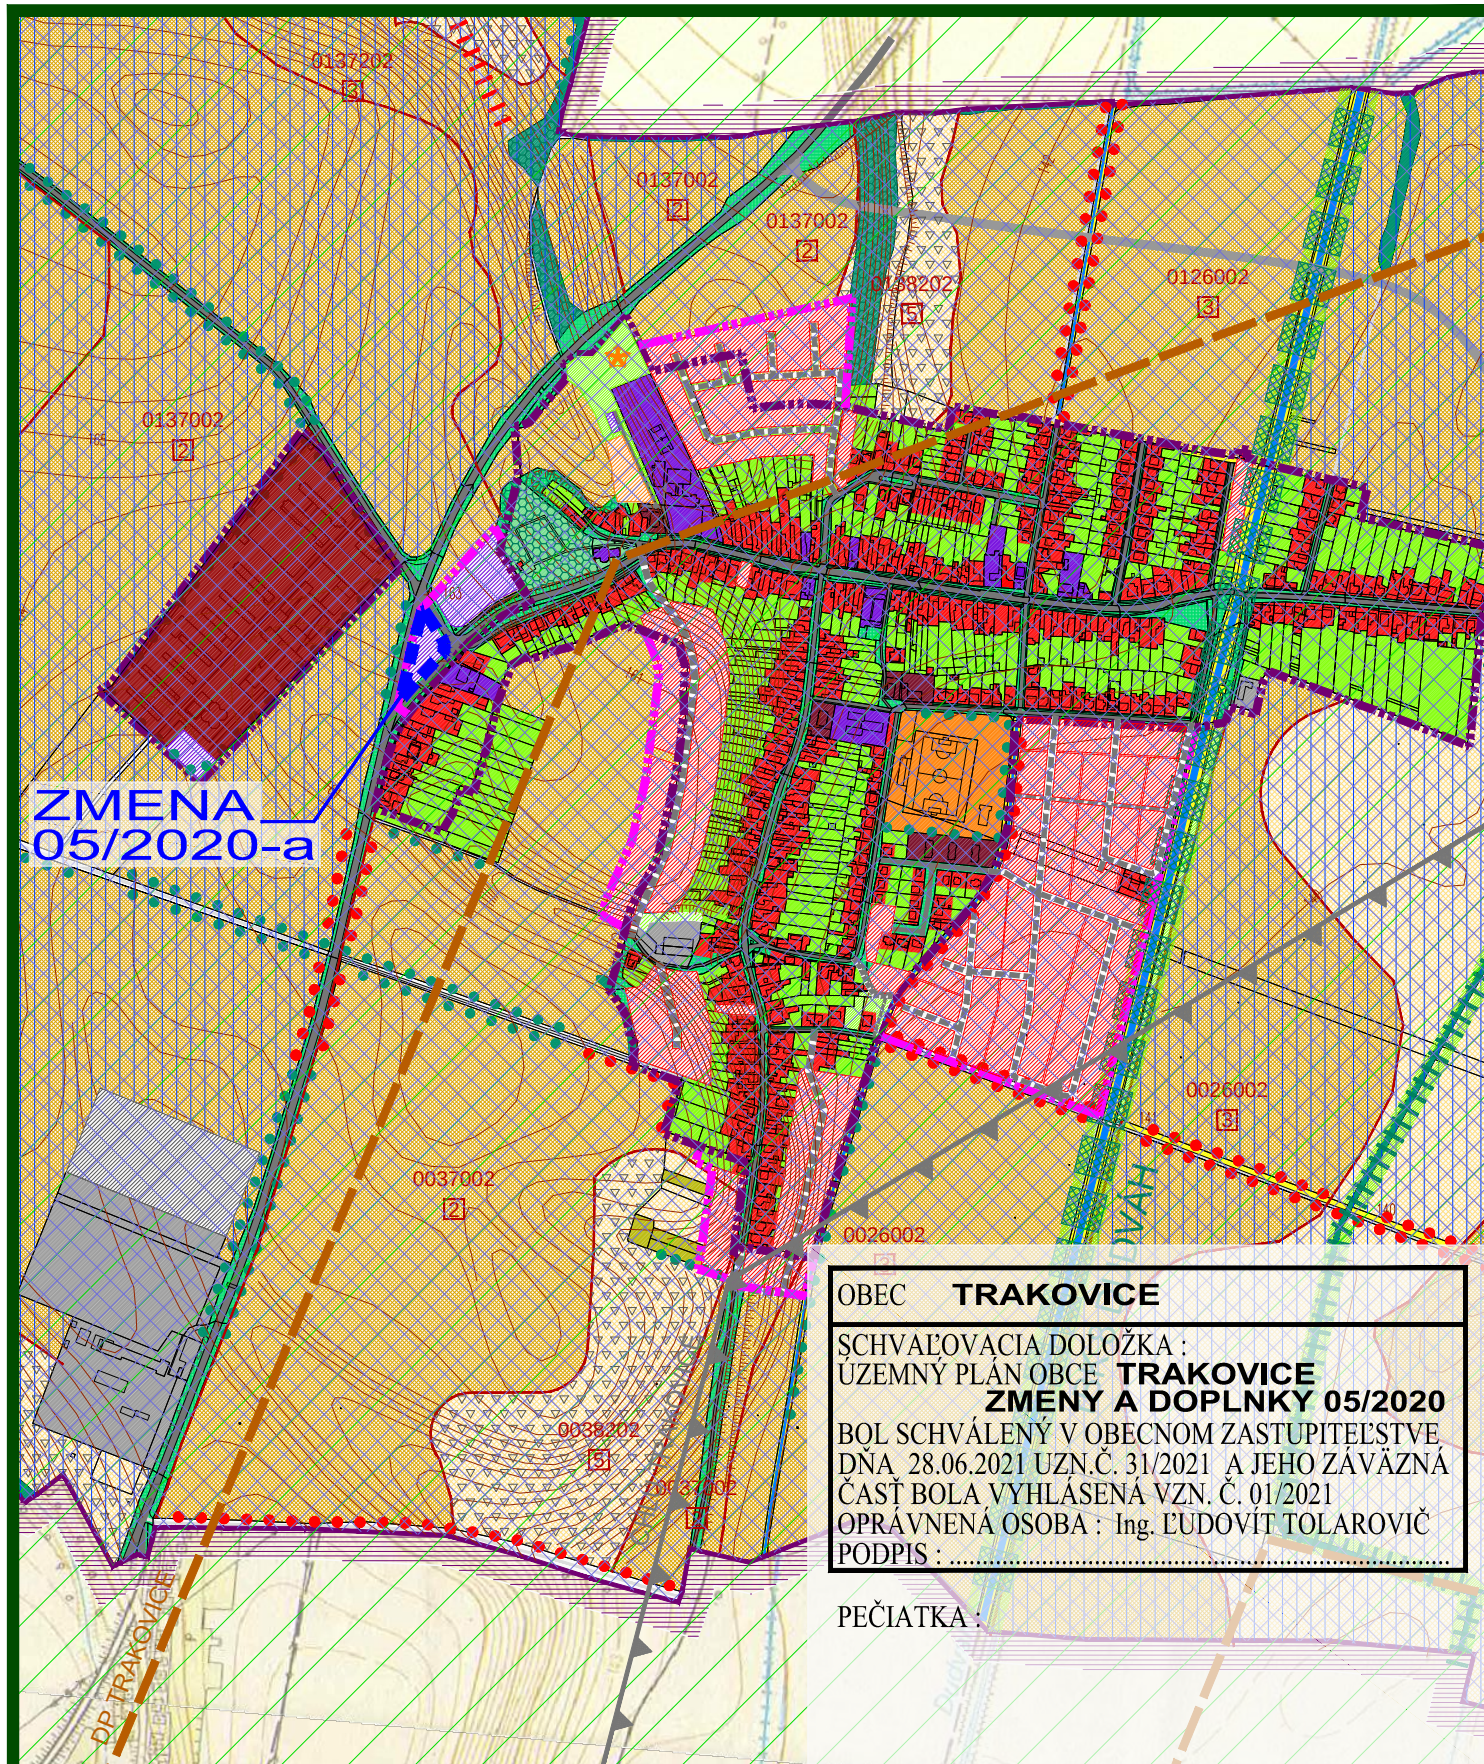

ZMENA 05/2020 - ČISTOPIS ÚZEMNÝ PLÁN OBCE TRAKOVICE

VÝKRES OCHRANY
PRÍRODY A TVORBY KRAJINY

OBJEDNÁVATEĽ: OBEC TRAKOVICE
HL. RIEŠITEĽ: ING.ARCH. EVA KRUPOVÁ
SPRACOVANÉ: MÁJ, 2021

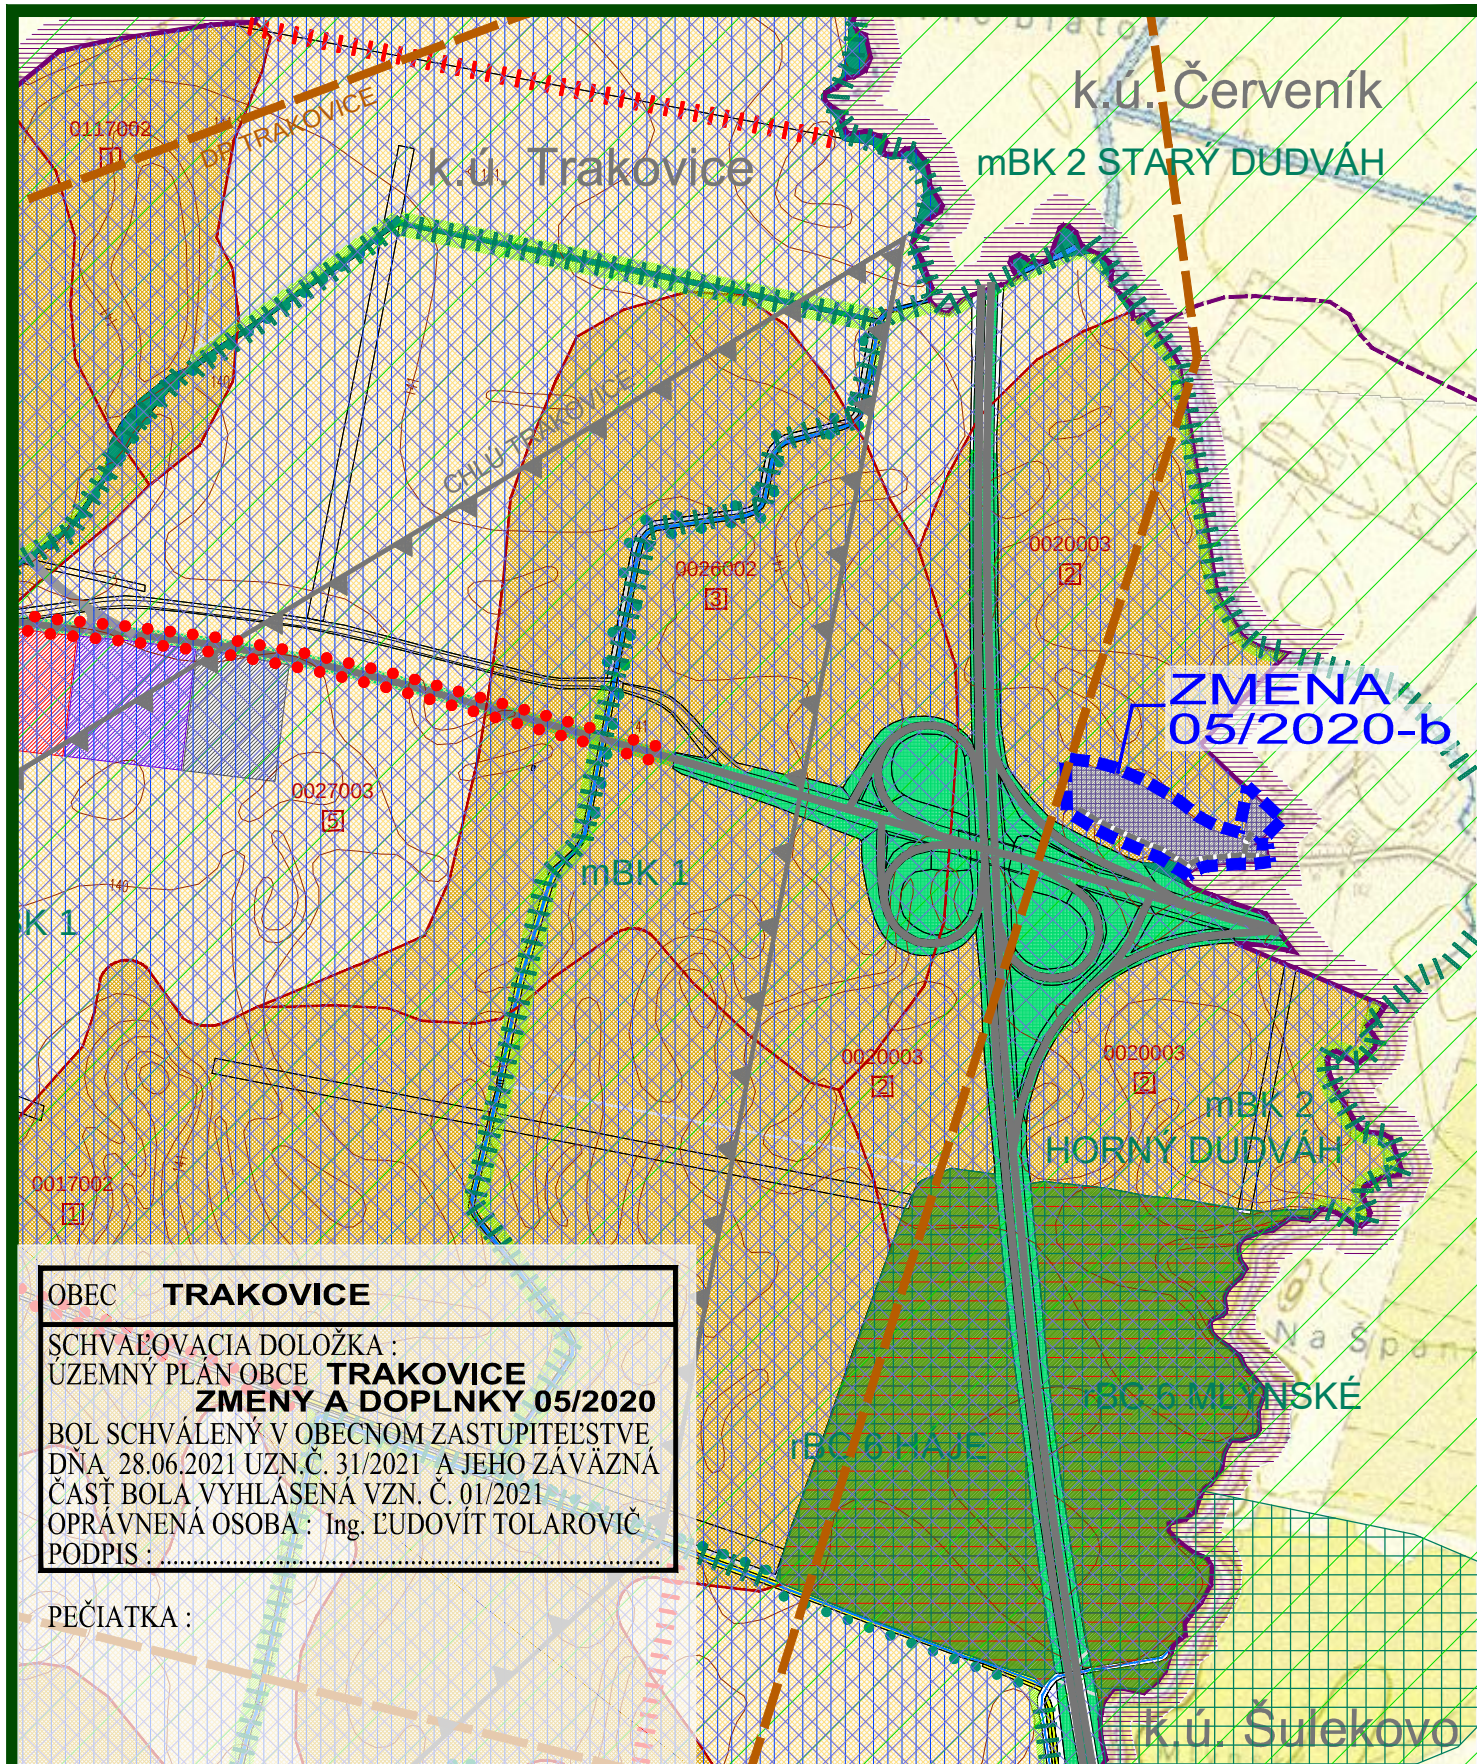

ZMENA 05/2020 - ČISTOPIS ÚZEMNÝ PLÁN OBCE TRAKOVICE

VÝKRES OCHRANY
PRÍRODY A TVORBY KRAJINY

OBJEDNÁVATEĽ: OBEC TRAKOVICE
HL. RIEŠITEĽ: ING.ARCH. EVA KRUPOVÁ
SPRACOVANÉ: MÁJ, 2021

PLATNÝ NÁVRH RIEŠENIA ÚZEMNÉHO PLÁNU OBCE

LEGENDA MŮSES:

NÁVRHY OCHRANNE

STAV	NÁVRH	
G		GENOFONDOVÉ LOKALITY FAUNY A FLÓRY
		LESY OSOBNÉHO URČENIA

NÁVRHY PRVKOV ÚSES

		BIOCENTRUM REGIONÁLNEHO VÝZNAMU
		BIOKORIDOR REGIONÁLNEHO VÝZNAMU
		BIOKORIDOR MIESTNEHO VÝZNAMU
		INTERAKČNÝ PRVOK PLOŠNÝ
		INTERAKČNÝ PRVOK LÍNOVÝ
		LÍNOVÁ ZELEN PODOOCHRANNÁ

EKOSTABILIZAČNÉ PLOCHY

		LESNÉ PORASTY
		NELESNÁ DREVINOVÁ VEGETÁCIA
		VEREJNÁ ZELEN, CINTORINY, IZOLAČNÁ ZELEN
		TRVALÉ TRÁVNÉ PORASTY
		VODNÉ PLOCHY A TOKY

EKOSTABILIZAČNÉ OPATRENIA

		ZVÝŠENIE EKOLOGICKEJ STABILITY
		ELIMINÁCIA STRESOVÝCH FAKTOROV
		REKULTIVÁCIA SKLÁDKY

LEGENDA STRESOVÉ FAKTORY:

PRIMÁRNE

STAV	NÁVRH	
		PLOCHY SLUŽIEB, SKLADOV A VÝROBY
		DOPRAVNÉ PLOCHY A KOMUNIKÁCIE
		HOSPODÁRSKY DVOR
		PLOCHA DIALNICE
		ORNÁ PÓDA 4 NAJLEPŠÍCH BPEJ
		ZÁVLAHY
		KORIDORY INŽINIERSKYCH SIETÍ
		DEVASTOVANÉ PLOCHY, SKLÁDKY ODPADU
		DOBYVACÍ PRIESTOR
		PRIESKUMNÉ ÚZEMIE

ZMENA 05/2020

HRANICA RIEŠENÉHO ÚZEMIA ZMENY 05/2020

Návrh

		PLOCHY OBČIANSKEJ VYBAVENOSTI
		PLOCHY SLUŽIEB, SKLADOV A VÝROBY
		DOPRAVNÉ PLOCHY A KOMUNIKÁCIE

ZMENA 05/2020 - ČISTOPIS ÚZEMNÝ PLÁN OBCE TRAKOVICE

VÝKRES OCHRANY
PRÍRODY A TVORBY KRAJINY

LEGENDA STRESOVÉ FAKTORY:

SEKUNDÁRNE

STAV	NÁVRH	
		PÓDY ERODOVANÉ A OHROZENÉ ERÓZIOU
		STREDNÉ ZDROJE ZNEČISTENIA OVZDUŠIA
		ÚZEMIE ZASIAHNUTÉ NADMERNÝM HLUKOM
		ZNEČISTENÝ VODNÝ TOK
		HRANICA ZASTAVANÉHO ÚZEMIA K ROKU 1990
		UZATVORENÁ A REKULTIVOVANÁ (PODCA PD) SKLÁDKA EVIDOVANÁ MŽP SR AKO ENVIROMENTÁLNA ZÁŤAZ NÁZOV : HC (2014)TRAKOVICE-SKLÁDKA ODPADU
		ÚZEMIE S NÍZKYM RADONOVÝM RIZIKOM

LEGENDA SKŠ:

STAV	NÁVRH	
		HRANICA KATASTRÁLNEHO ÚZEMIA
		HRANICE KATASTRÁLNYCH ÚZEMÍ SUSEDNÝCH OBCÍ
		HRANICA ZASTAVANÉHO ÚZEMIA K ROKU 1990
		HRANICA BPEJ A JEJ ČÍSLO
		LESY HOSPODÁRSKE
		NELESNÁ DREVINOVÁ VEGETÁCIA
		VEREJNÁ ZELEN, PARKY, CINTORINY
		LÍNOVÁ ZELEN, ALEJE
		ZÁHRADY
		VINICE
		TRVALÉ TRÁVNÉ PORASTY
		ORNÁ PÓDA 4 NAJLEPŠÍCH BPEJ
		ORNÁ PÓDA OSTATNÝCH BPEJ
		ZASTAVANÉ PLOCHY BÝVANIA - RODINNÉ DOMY
		ZASTAVANÉ PLOCHY BÝVANIA - BYTOVÉ DOMY
		PLOCHY ŠPORTU A REKREÁCIE
		PLOCHY OBČIANSKEJ VYBAVENOSTI
		HOSPODÁRSKY DVOR SO ŽIVOČIŠNOU VÝROBOU
		PLOCHY SLUŽIEB, SKLADOV A VÝROBY
		DOPRAVNÉ PLOCHY A KOMUNIKÁCIE
		VODNÉ PLOCHY A TOKY
		ZÁVLAHY
		PLOCHA DIALNICE
		CHRÁNENÉ LOŽISKOVÉ ÚZEMIE
		DOBYVACÍ PRIESTOR
		PRIESKUMNÉ ÚZEMIE TRNÁVA

OBJEDNÁVATEĽ: OBEC TRAKOVICE
HL. RIEŠITEĽ: ING.ARCH. EVA KRUPOVÁ
SPRACOVANÉ: MÁJ, 2021