



ZMENA 06/2023 - ČISTOPIS
 ÚZEMNÝ PLÁN OBCE
TRAKOVICE

M 1 : 2 880

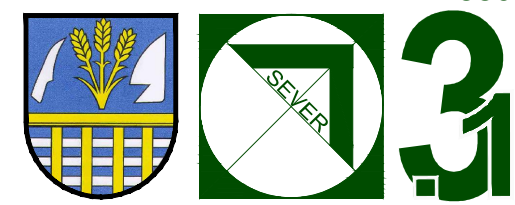


OBJEDNÁVATEĽ: OBEC TRAKOVICE
 HL. RIEŠITEĽ: ING.ARCH. EVA KRUPOVÁ
 SPRACOVANÉ: DECEMBER, 2023

VÝKRES RIEŠENIA VEREJNÉHO
 DOPRAVNÉHO VYBAVENIA

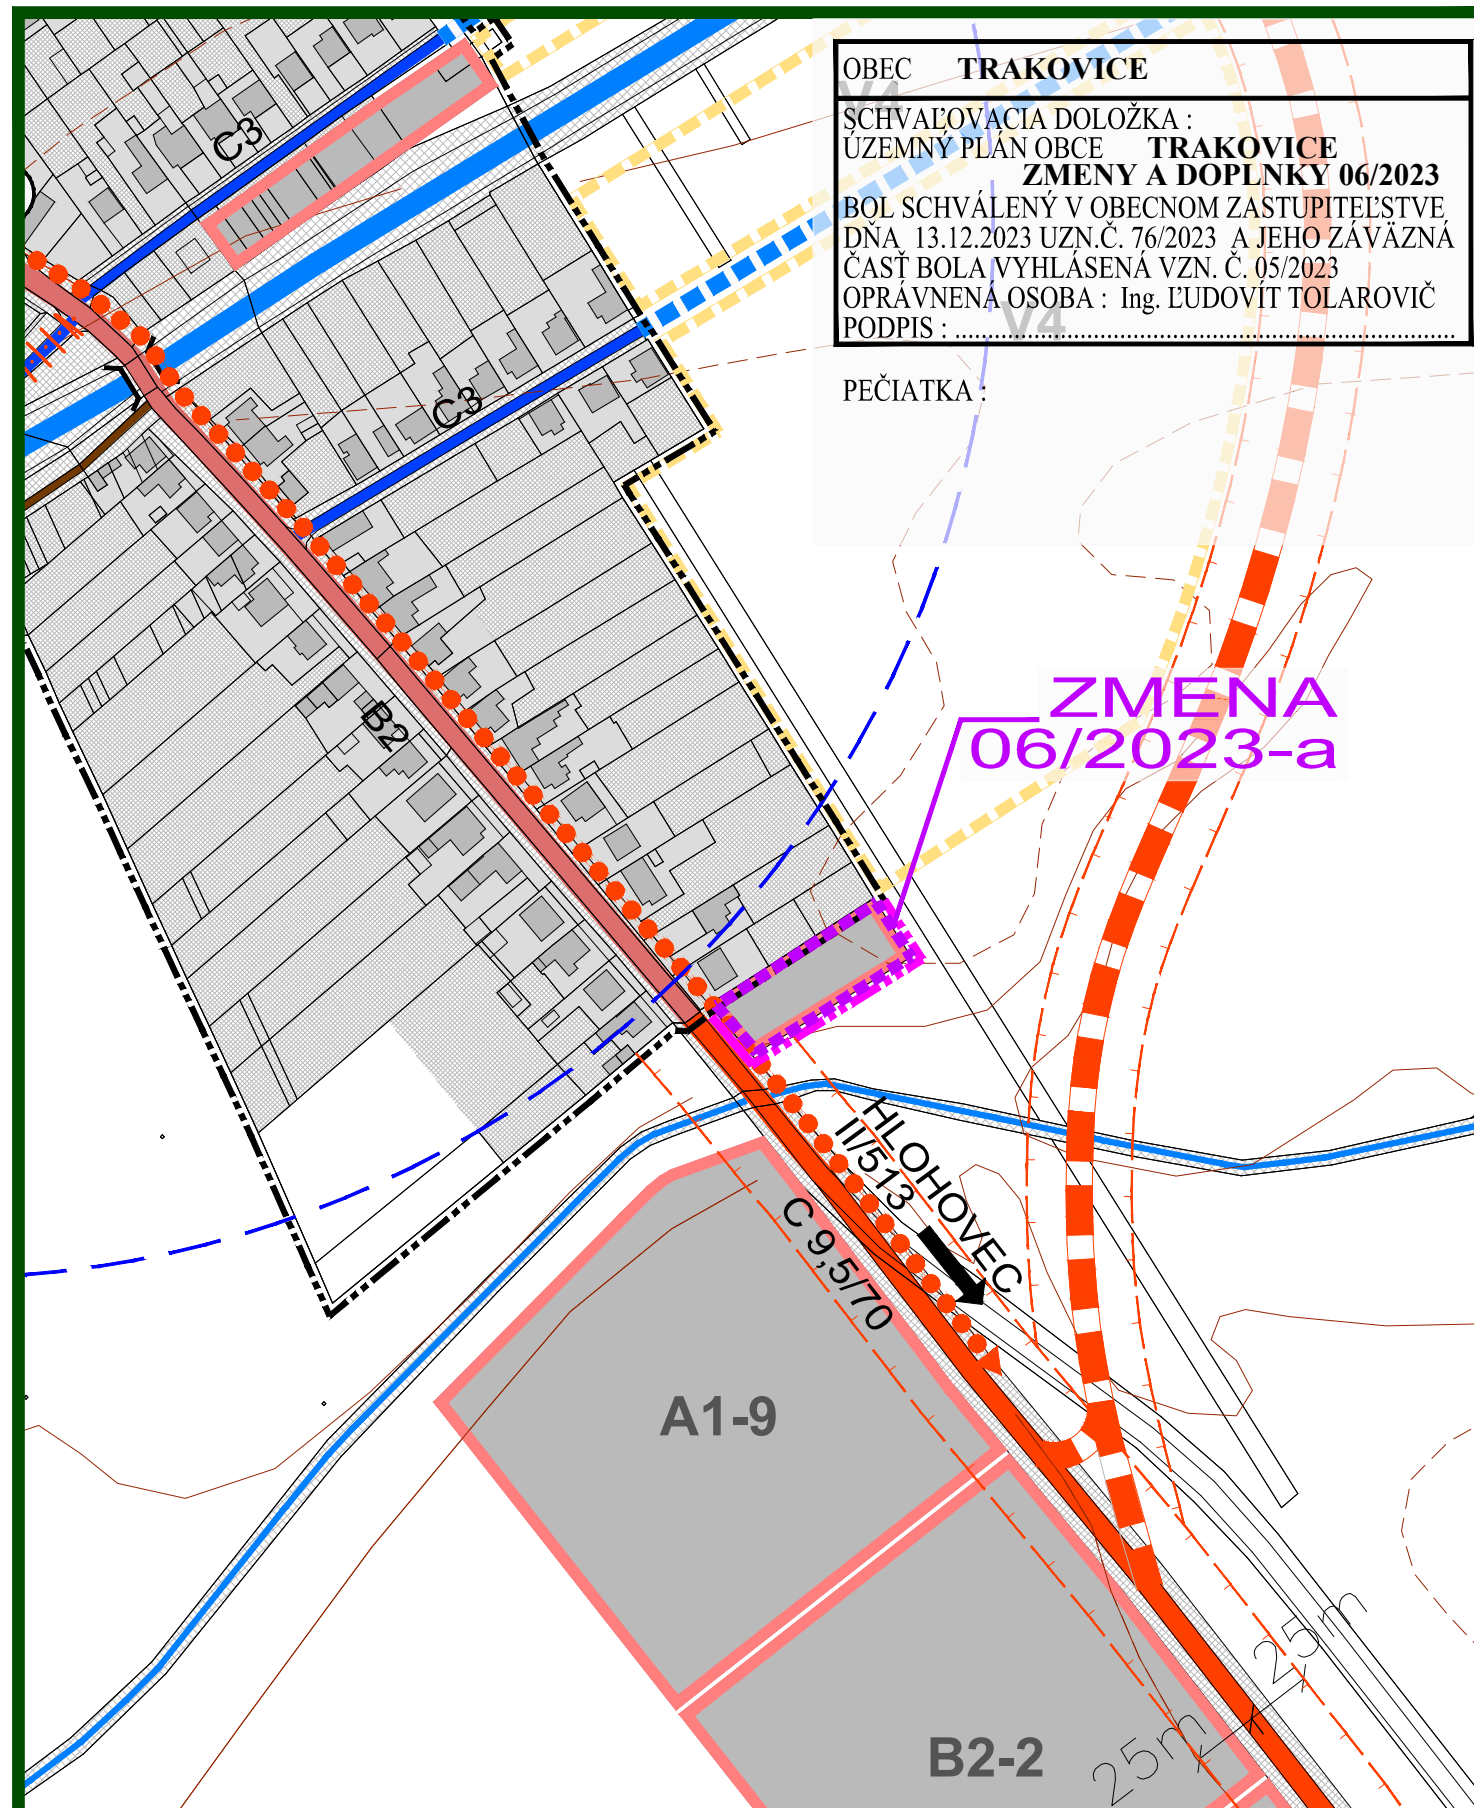


ZMENA 06/2023 - ČISTOPIS
 ÚZEMNÝ PLÁN OBCE
TRAKOVICE

M 1 : 2 880

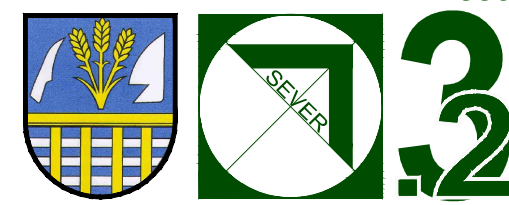


OBJEDNÁVATEĽ: OBEC TRAKOVICE
 HL. RIEŠITEĽ: ING.ARCH. EVA KRUPOVÁ
 SPRACOVANÉ: DECEMBER, 2023

VÝKRES RIEŠENIA VEREJNÉHO
 DOPRAVNÉHO VYBAVENIA

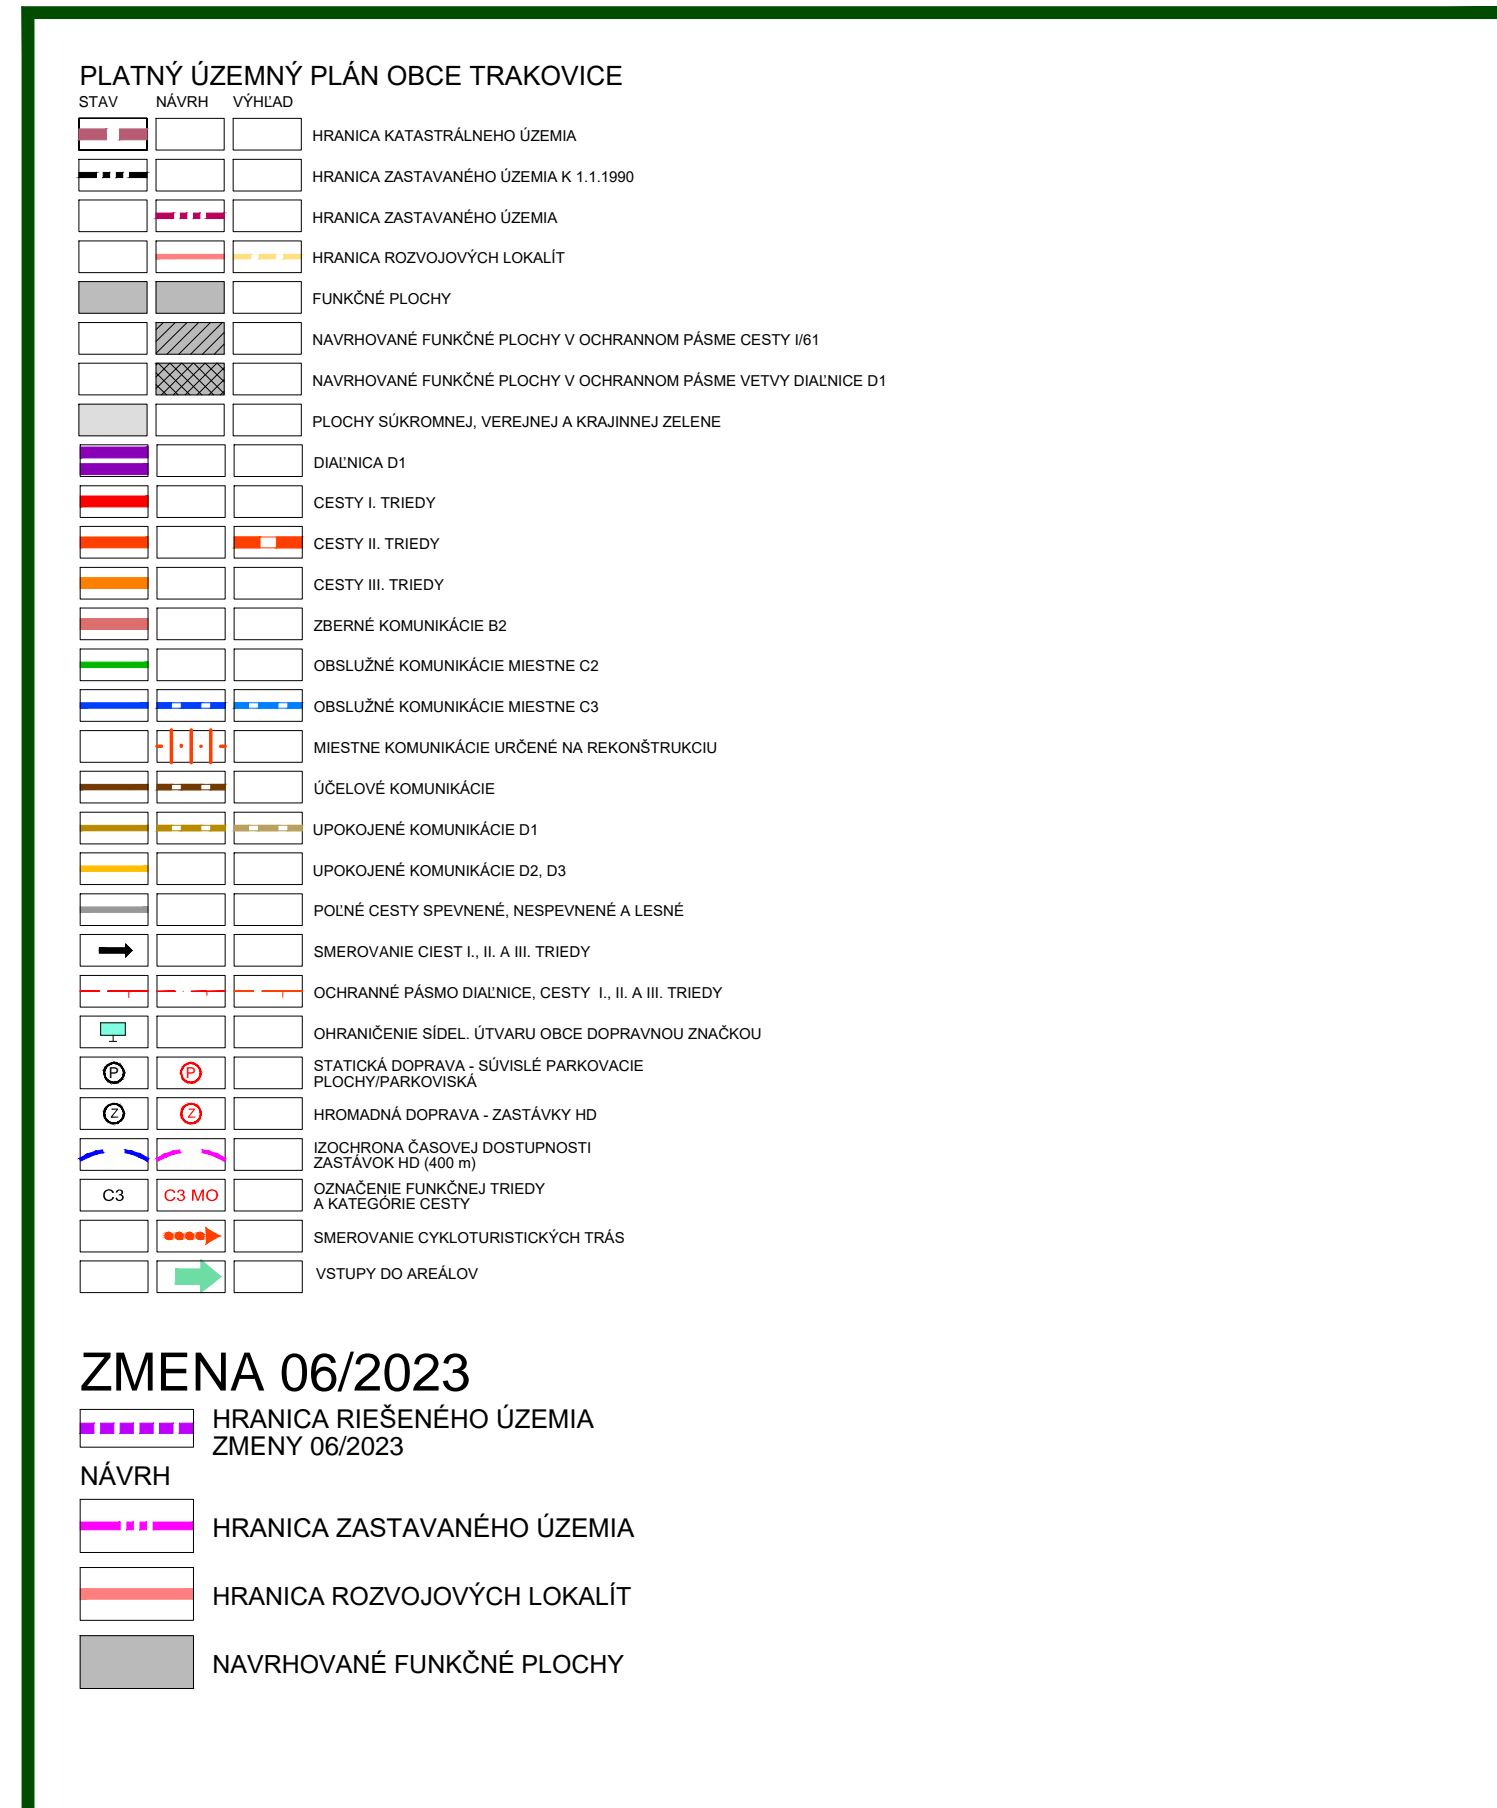

ZMENA 06/2023 - ČISTOPIS
 ÚZEMNÝ PLÁN OBCE
TRAKOVICE

M 1 : 2 880

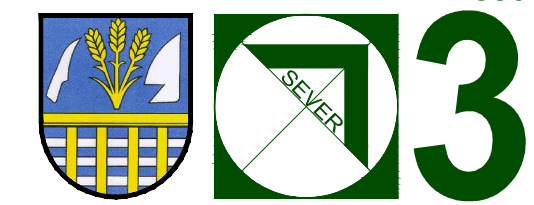

OBJEDNÁVATEĽ: OBEC TRAKOVICE
 HL. RIEŠITEĽ: ING.ARCH. EVA KRUPOVÁ
 SPRACOVANÉ: DECEMBER, 2023

VÝKRES RIEŠENIA VEREJNÉHO
 DOPRAVNÉHO VYBAVENIA