

OBEC **TRAKOVICE**
 SCHVAĽOVACIA DOLOŽKA :
 ÚZEMNÝ PLÁN OBCE **TRAKOVICE**
ZMENY A DOPLNKY 06/2023
 BOL SCHVÁLENÝ V OBEČNOM ZASTUPITEĽSTVE
 DŇA 13.12.2023 UZN.Č. 76/2023 A JEHO ZÁVÄZNÁ
 ČASŤ BOLA VYHLÁSENÁ VZN. Č. 05/2023
 OPRÁVNENÁ OSOBA : Ing. ĽUDOVIT TOLAROVÍČ
 PODPIS :

PEČIATKA :


ZMENA 06/2023 - ČISTOPIS
ÚZEMNÝ PLÁN OBCE
TRAKOVICE

M 1 : 2 880



KOMPLEXNÝ VÝKRES
 PRIESTOROVÉHO USPORIADANIA A
 FUNKČNÉHO VYUŽÍVANIA ÚZEMIA - **PO ZMENE**

OBJEDNÁVATEĽ: OBEC TRAKOVICE
 HL. RIEŠITEĽ: ING.ARCH. EVA KRUPOVÁ
 SPRACOVANÉ: DECEMBER, 2023

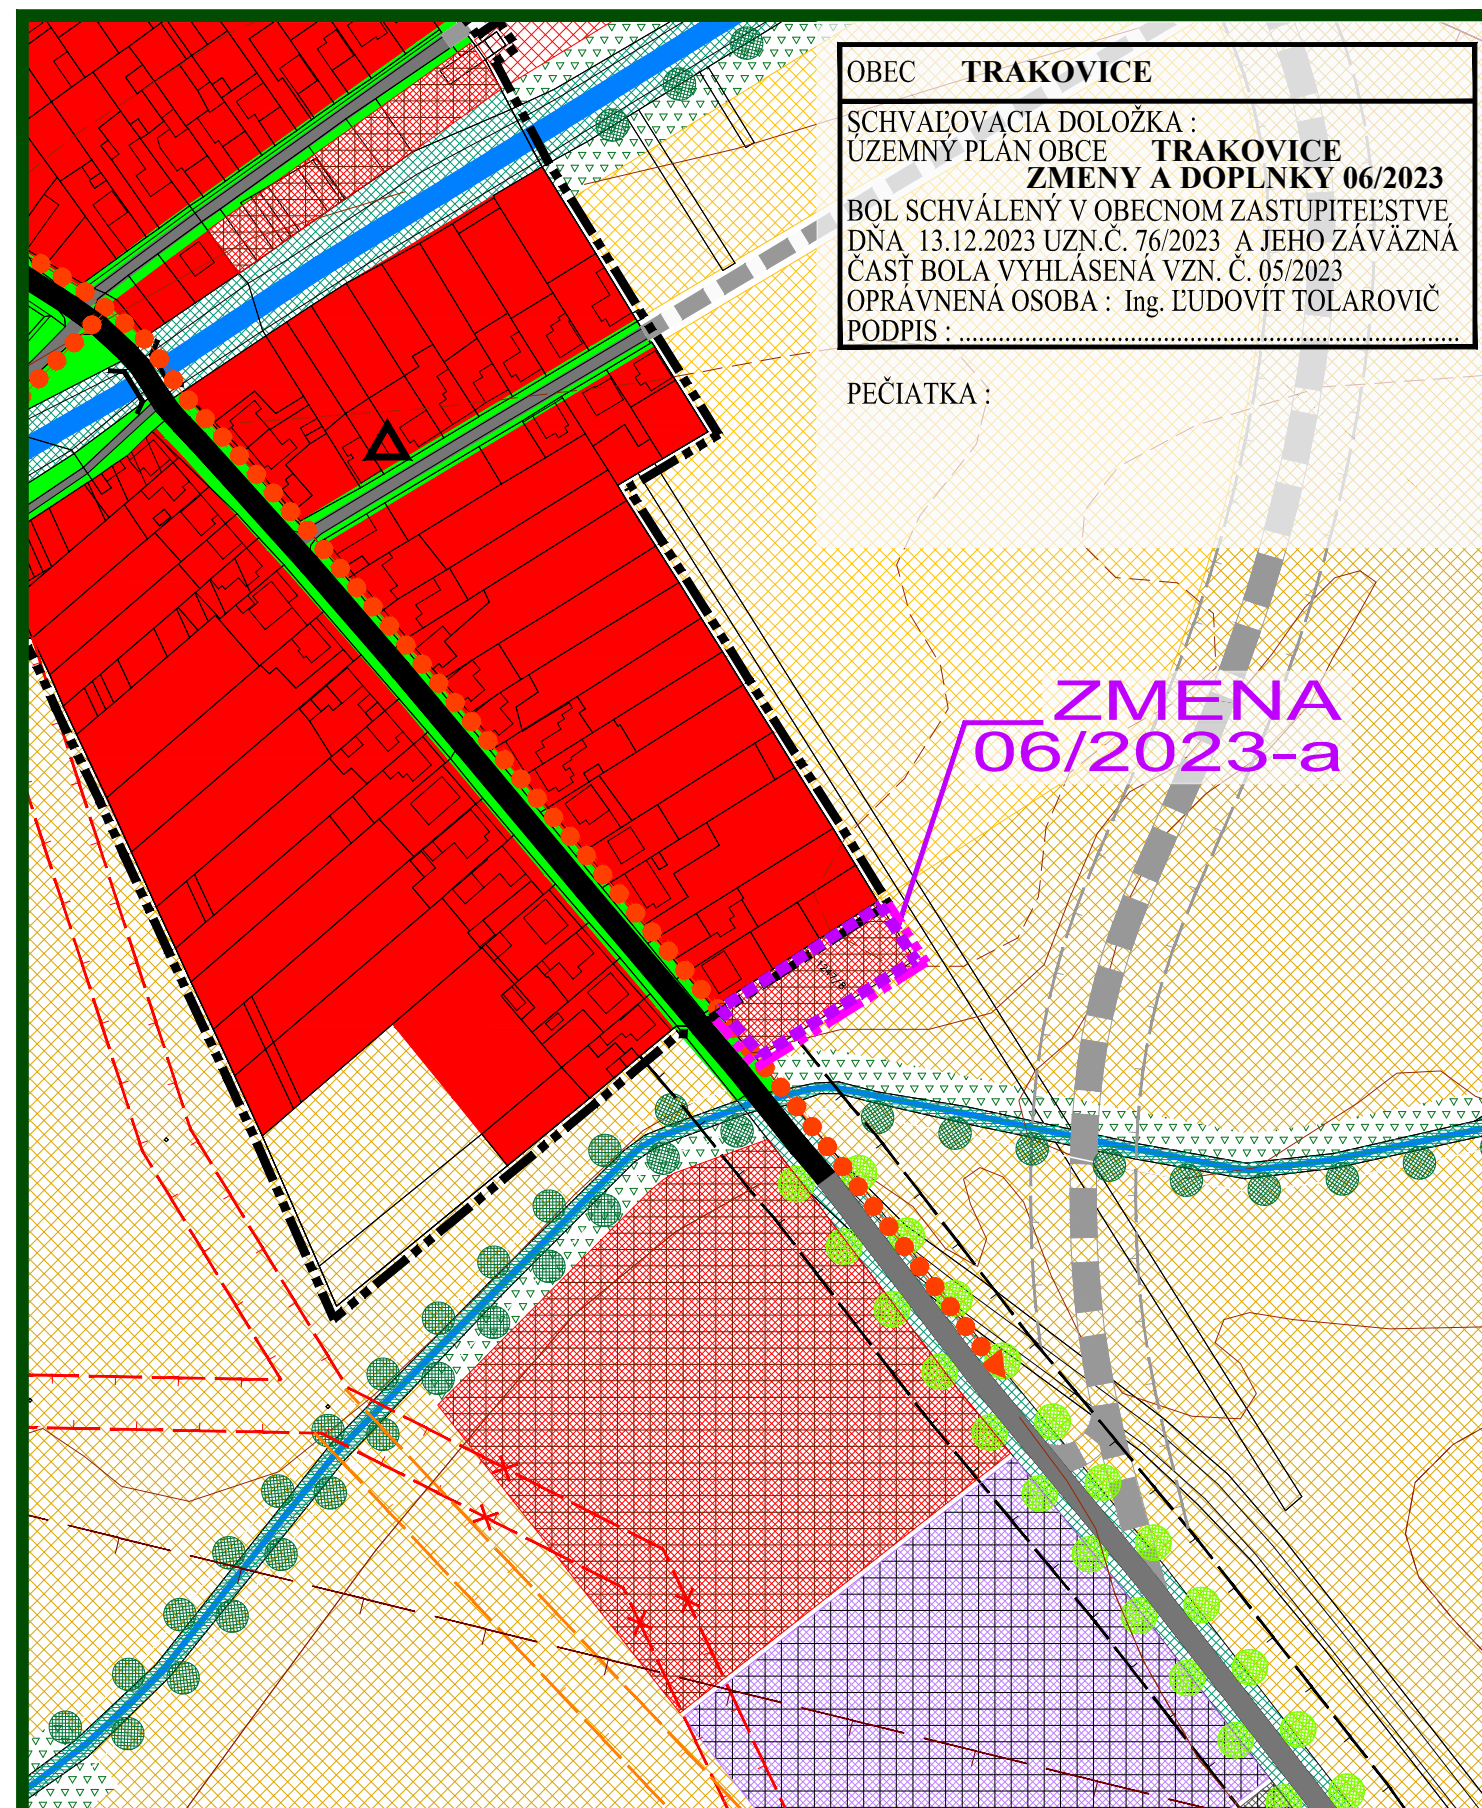


OBEC **TRAKOVICE**
 SCHVAĽOVACIA DOLOŽKA :
 ÚZEMNÝ PLÁN OBCE **TRAKOVICE**
ZMENY A DOPLNKY 06/2023
 BOL SCHVÁLENÝ V OBEČNOM ZASTUPITEĽSTVE
 DŇA 13.12.2023 UZN.Č. 76/2023 A JEHO ZÁVÄZNÁ
 ČASŤ BOLA VYHLÁSENÁ VZN. Č. 05/2023
 OPRÁVNENÁ OSOBA : Ing. ĽUDOVIT TOLAROVÍČ
 PODPIS :

PEČIATKA :


ZMENA 06/2023 - ČISTOPIS
ÚZEMNÝ PLÁN OBCE
TRAKOVICE

M 1 : 2 880

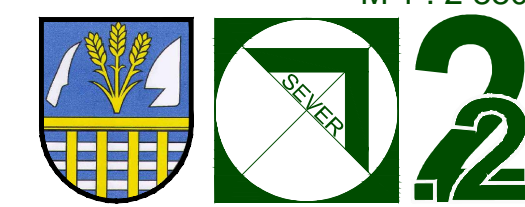

KOMPLEXNÝ VÝKRES
 PRIESTOROVÉHO USPORIADANIA A
 FUNKČNÉHO VYUŽÍVANIA ÚZEMIA - **PO ZMENE**

OBJEDNÁVATEĽ: OBEC TRAKOVICE
 HL. RIEŠITEĽ: ING.ARCH. EVA KRUPOVÁ
 SPRACOVANÉ: DECEMBER, 2023

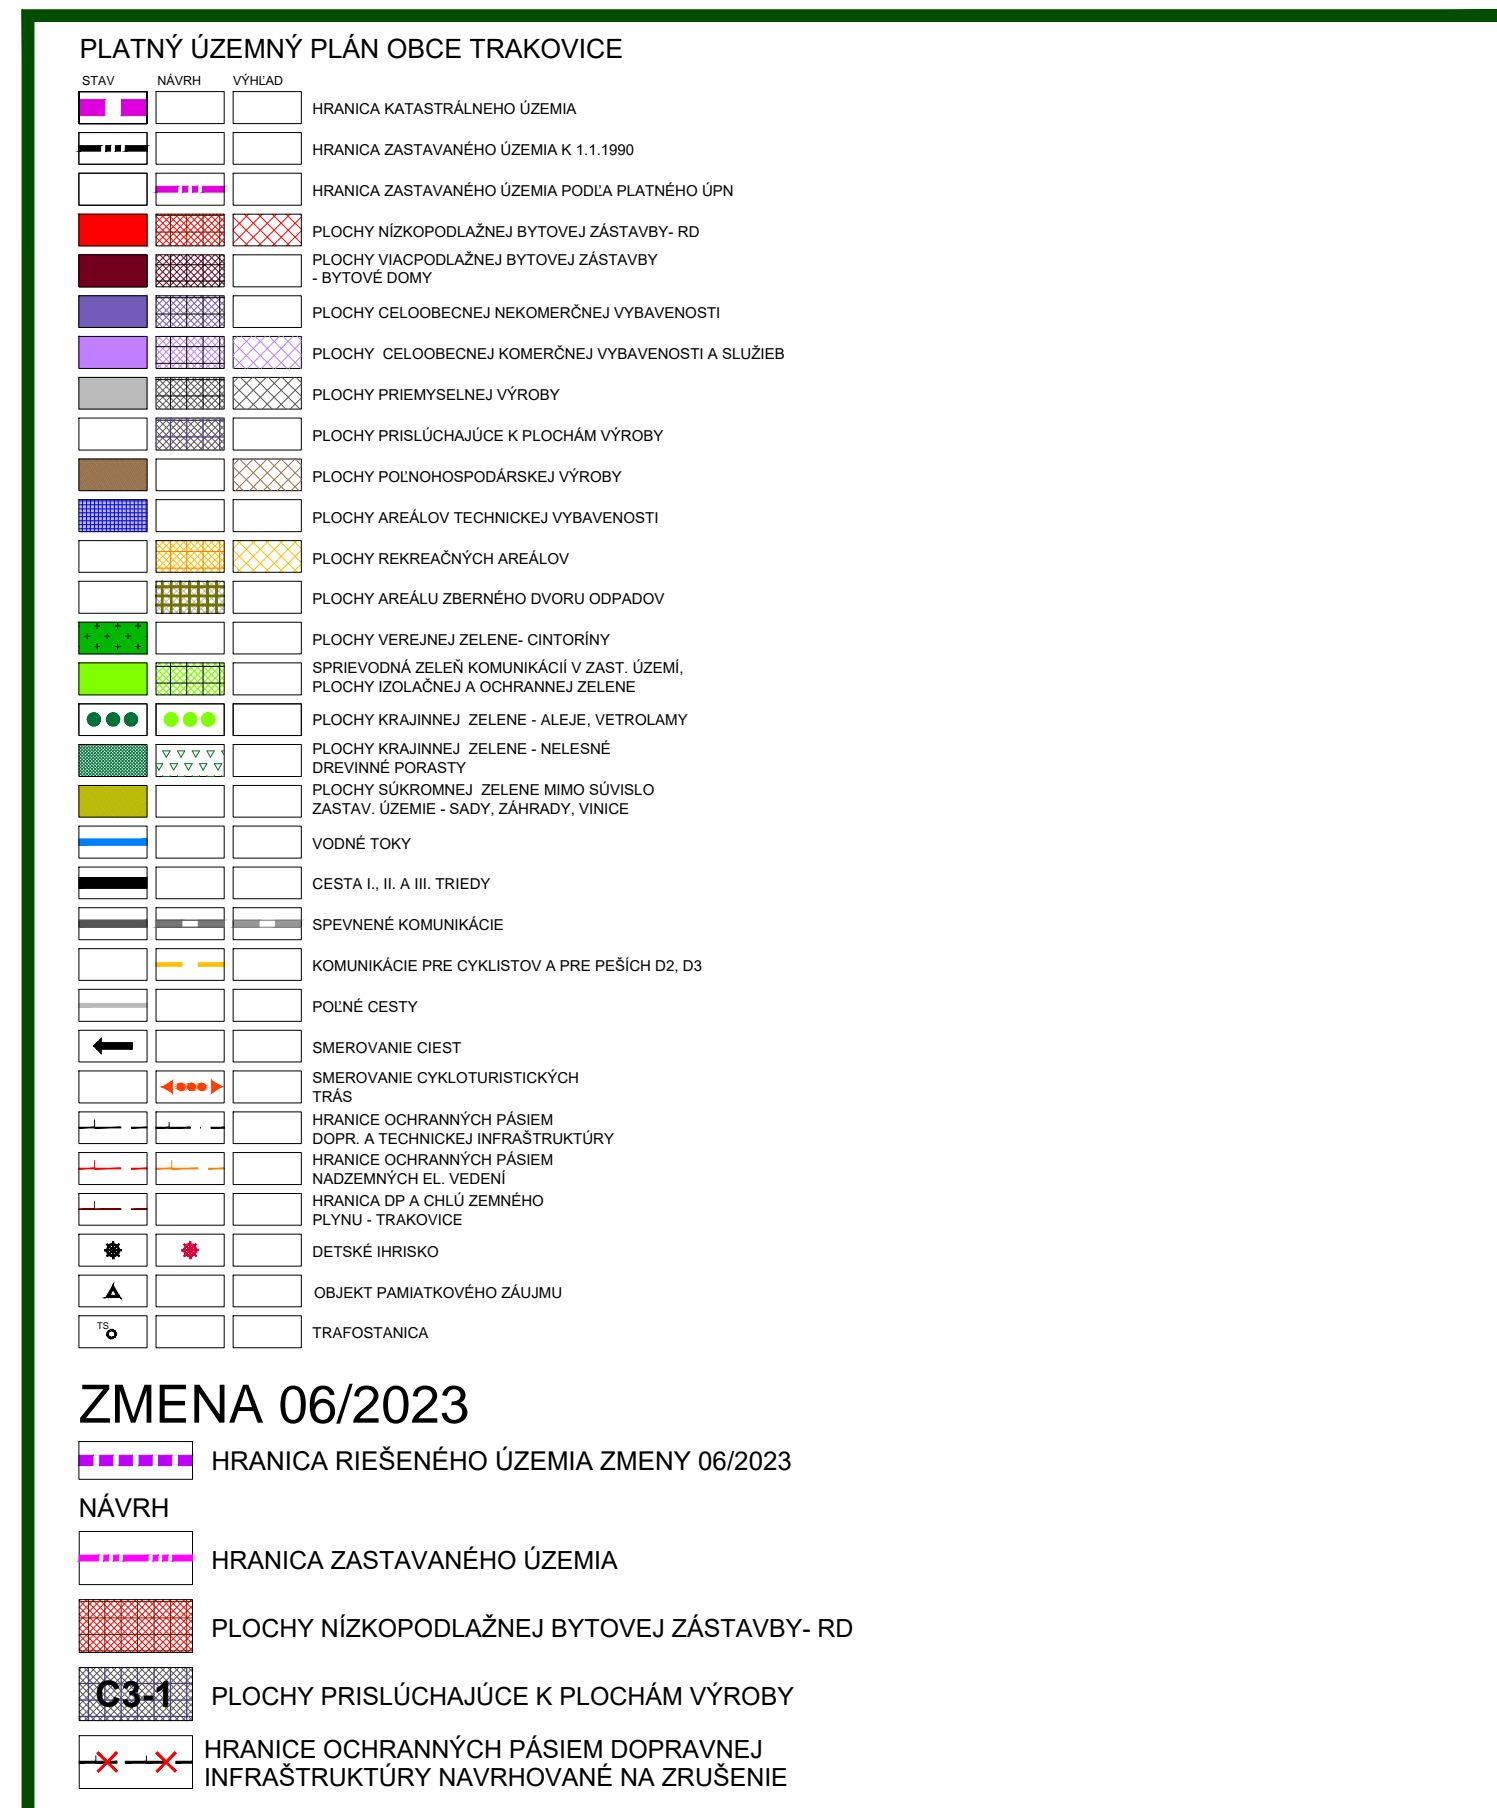

ZMENA 06/2023 - ČISTOPIS
ÚZEMNÝ PLÁN OBCE
TRAKOVICE

M 1 : 2 880



KOMPLEXNÝ VÝKRES
 PRIESTOROVÉHO USPORIADANIA A
 FUNKČNÉHO VYUŽÍVANIA ÚZEMIA - **LEGENDA**

OBJEDNÁVATEĽ: OBEC TRAKOVICE
 HL. RIEŠITEĽ: ING.ARCH. EVA KRUPOVÁ
 SPRACOVANÉ: DECEMBER, 2023