


OBEC **TRAKOVICE**
 SCHVAĽOVACIA DOLOŽKA :
 ÚZEMNÝ PLÁN OBCE **TRAKOVICE**
ZMENY A DOPLNKY 04/2018
 BOL SCHVÁLENÝ V OBEČNOM ZASTUPITEĽSTVE
 DŇA 27.11.2019 UZN.Č. 57/2019 A JEHO ZÁVÄZNÄ
 ČASŤ BOLA VYHLÄSENÄ VZN. Č. 04/2019
 OPRAVNENÄ OSOBA : Ing. LUDOVIT TOLAROVIC
 PODPIS :


PEČIATKA :

ZMENA 04/2018 - ČISTOPIS
ÚZEMNÝ PLÁN OBCE
TRAKOVICE

VÝKRES RIEŠENIA VEREJNÉHO
 TECHNICKÉHO VYBAVENIA
 VODNÉ HOSPODÄRSTVO

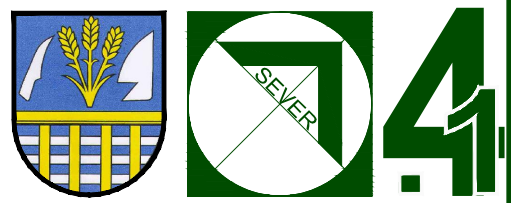

OBJEDNÄVATEĽ: OBEC TRAKOVICE
 HL. RIEŠITEL: ING.ARCH. EVA KRUPOVÄ
 SPRACOVANÉ: SEPTEMBER, 2019

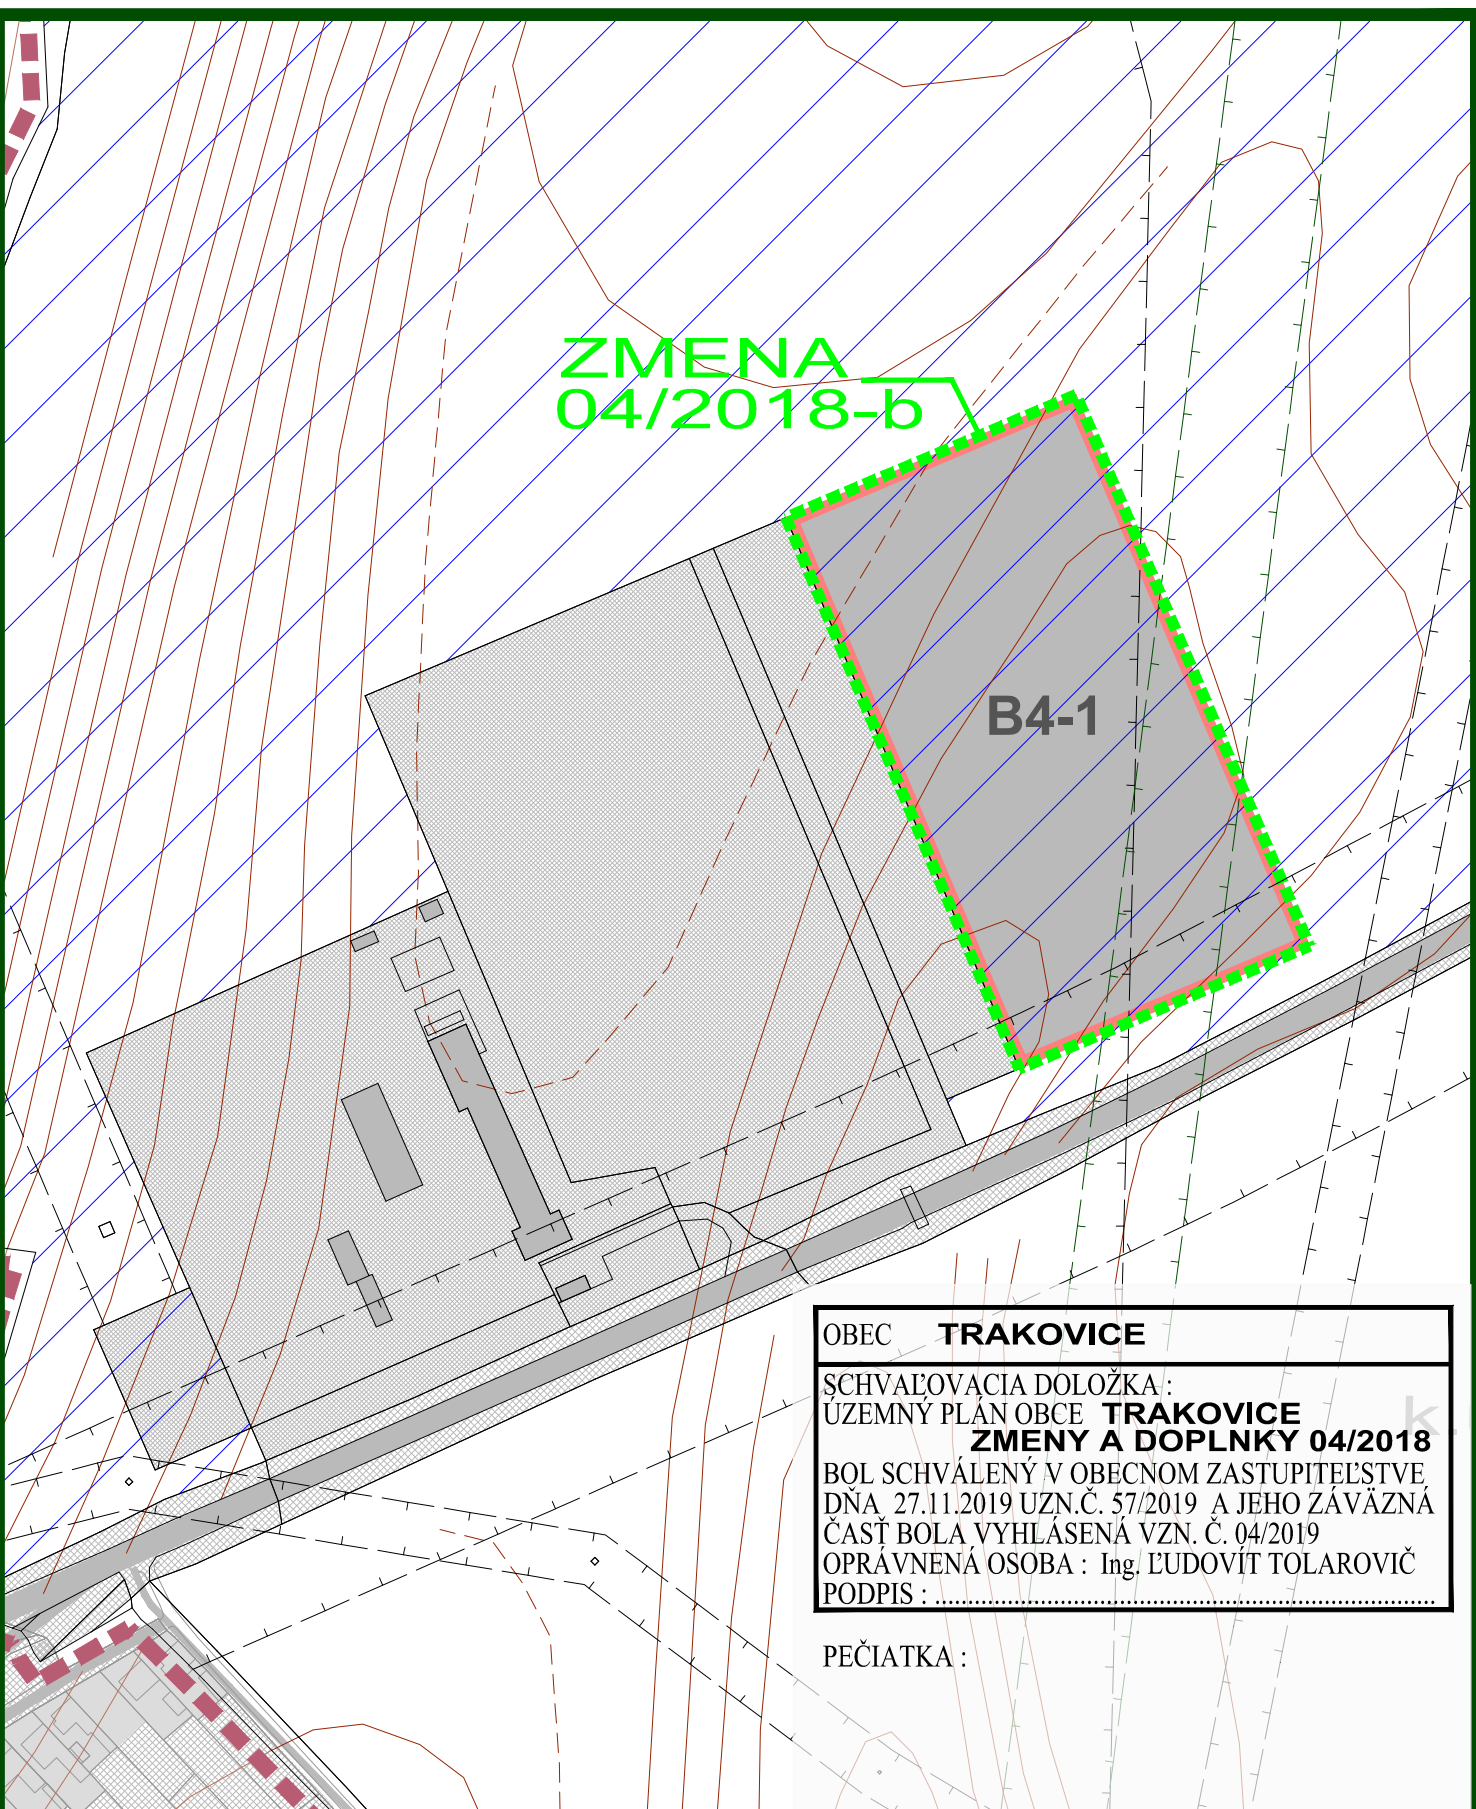


OBEC **TRAKOVICE**
 SCHVAĽOVACIA DOLOŽKA :
 ÚZEMNÝ PLÁN OBCE **TRAKOVICE**
ZMENY A DOPLNKY 04/2018
 BOL SCHVÁLENÝ V OBEČNOM ZASTUPITEĽSTVE
 DŇA 27.11.2019 UZN.Č. 57/2019 A JEHO ZÁVÄZNÄ
 ČASŤ BOLA VYHLÄSENÄ VZN. Č. 04/2019
 OPRAVNENÄ OSOBA : Ing. LUDOVIT TOLAROVIC
 PODPIS :

PEČIATKA :

ZMENA 04/2018 - ČISTOPIS
ÚZEMNÝ PLÁN OBCE
TRAKOVICE

VÝKRES RIEŠENIA VEREJNÉHO
 TECHNICKÉHO VYBAVENIA
 VODNÉ HOSPODÄRSTVO

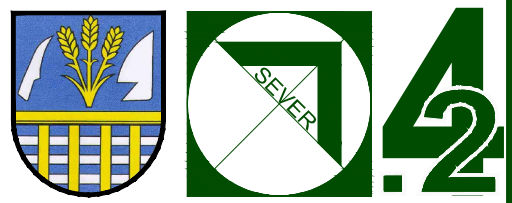

OBJEDNÄVATEĽ: OBEC TRAKOVICE
 HL. RIEŠITEL: ING.ARCH. EVA KRUPOVÄ
 SPRACOVANÉ: SEPTEMBER, 2019

SCHVÄLENÝ NÄVRH RIEŠENIA ÚZEMNÉHO PLÄNU OBCE :


STAV	NÄVRH	VÝHLÄD	LEGENDA
			HRANICA KATASTRÄLNEHO ÚZEMIA
			HRANICA ZASTAVANÉHO ÚZEMIA
			HRANICA ROZVOJOVÝCH LOKALIT
			FUNKČNÉ PLOCHY
			PLOCHY SÜKRÓMNEJ, VEREJNEJ A KRAJINNEJ ZELENÉ
			CESTY I., II. A III. TRIEDY, MIESTNE A ÜCELOVÉ KOMUNIKÄCIE
			SMEROVANIE CIEST
			HRANICE OCHRANNÝCH PÄSIEM DOPR. A TECHN. INFRAŠTRUKTÜRY
			VODOVOD
			ARMATÜRNA ŠACHTA - REDUKČNÝ VENTIL
			KANALIZÄCIA SPLÄŠKOVÄ GRAVITÄČNÄ
			KANALIZÄCIA SPLÄŠKOVÄ GRAVITÄČNÄ - VYPROJEKTOVANÄ
			KANALIZÄCIA SPLÄŠKOVÄ TLAKOVÄ
			KANALIZÄCIA SPLÄŠKOVÄ TLAKOVÄ - VYPROJEKTOVANÄ
			KANALIZÄCIA DAŽDOVÄ
			PČS
			PČS
			PREČERPÄVACIA STANICA OBEČNÄ
			PREČERPÄVACIA STANICA OBEČNÄ - VYPROJEKTOVANÄ
			MŠ
			MERNÄ ŠACHTA

ZMENA 04/2018

		HRANICA RIEŠENÉHO ÚZEMIA ZMENY 04/2018
		NÄVRH
		VODOVOD
		KANALIZÄCIA SPLÄŠKOVÄ GRAVITÄČNÄ
		KANALIZÄCIA SPLÄŠKOVÄ TLAKOVÄ
		PČS
		PREČERPÄVACIA STANICA OBEČNÄ

ZMENA 04/2018 - ČISTOPIS
ÚZEMNÝ PLÁN OBCE
TRAKOVICE

VÝKRES RIEŠENIA VEREJNÉHO
 TECHNICKÉHO VYBAVENIA
 VODNÉ HOSPODÄRSTVO

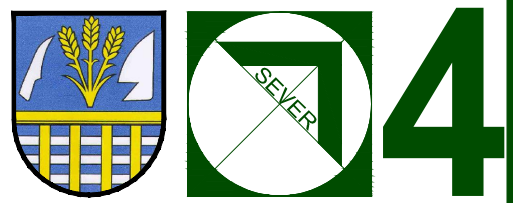

OBJEDNÄVATEĽ: OBEC TRAKOVICE
 HL. RIEŠITEL: ING.ARCH. EVA KRUPOVÄ
 SPRACOVANÉ: SEPTEMBER, 2019