



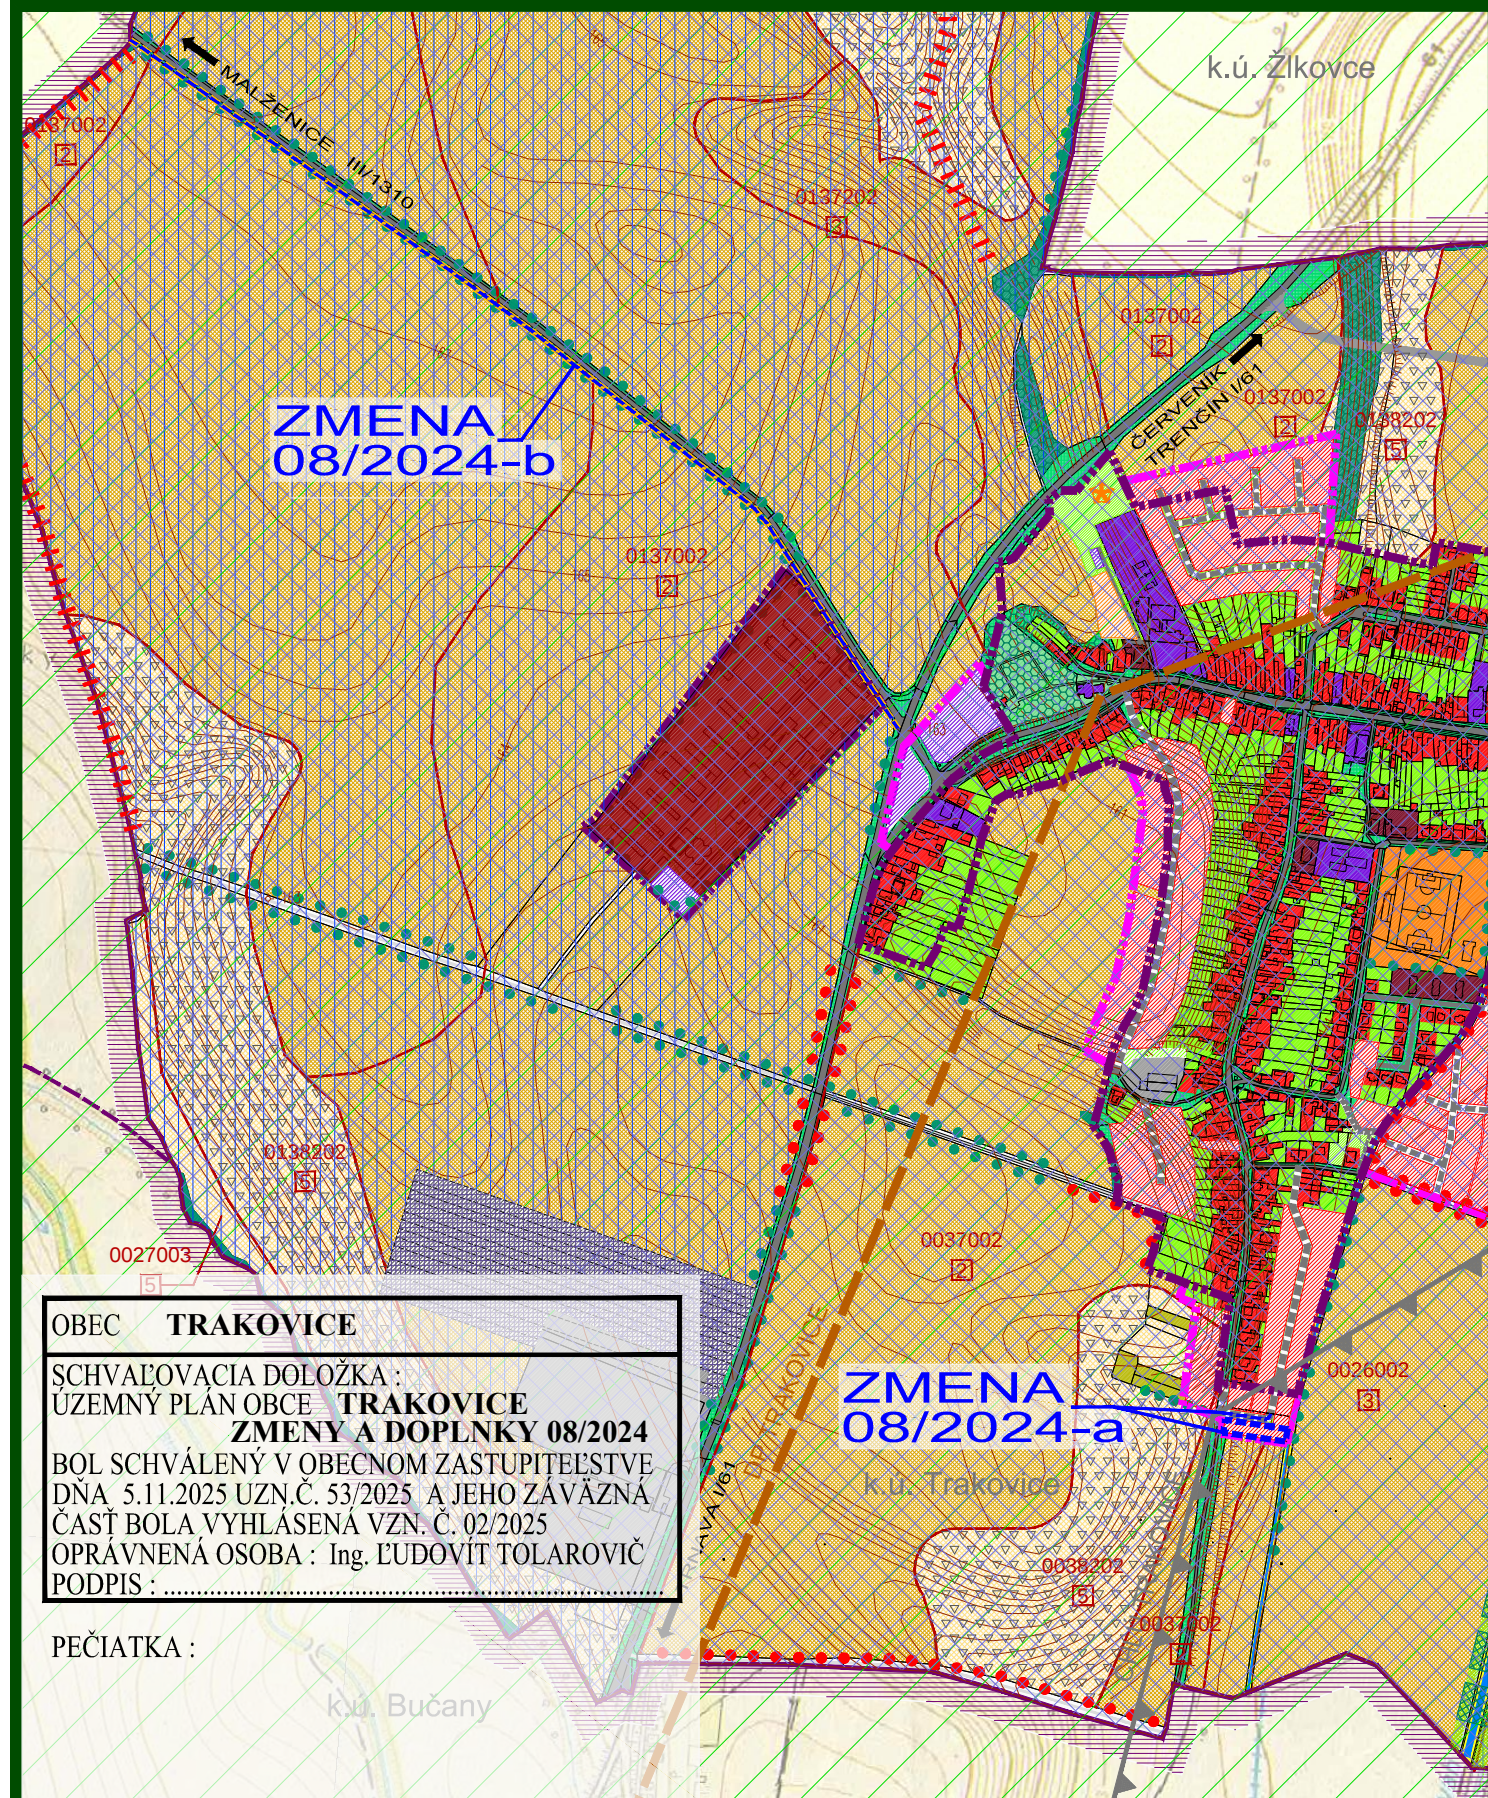

## ZMENA 08/2024 - ČISTOPIS ÚZEMNÝ PLÁN OBCE TRAKOVICE

VÝKRES OCHRANY  
PRÍRODY A TVORBY KRAJINY

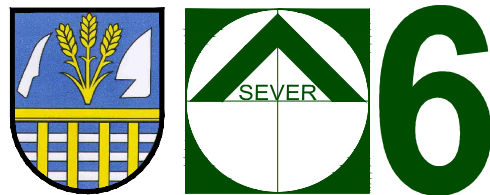

OBJEDNÁVATEĽ: OBEC TRAKOVICE  
HL. RIEŠITEĽ: ING.ARCH. EVA KRUPOVÁ  
SPRACOVANÉ: NOVEMBER, 2025

## PLATNÝ NÁVRH RIEŠENIA ÚZEMNÉHO PLÁNU OBCE

### LEGENDA MÚSES: NÁVRHY OCHRANNÉ

| STAV | NÁVRH |                                    |
|------|-------|------------------------------------|
| G    |       | GENOFONDOVÉ LOKALITY FAUNY A FLÓRY |
|      |       | LESY OSOBITNÉHO URČENIA            |

### NÁVRHY PRVKOV ÚSES

|  |  |                                 |
|--|--|---------------------------------|
|  |  | BIOCENTRUM REGIONÁLNEHO VÝZNAMU |
|  |  | BIOKORIDOR REGIONÁLNEHO VÝZNAMU |
|  |  | BIOKORIDOR MIESTNEHO VÝZNAMU    |
|  |  | INTERAKČNÝ PRVOK PLOŠNÝ         |
|  |  | INTERAKČNÝ PRVOK LÍNOVÝ         |
|  |  | LÍNOVÁ ZELEŇ PĎOOCHRANÁ         |

### EKOSTABILIZAČNÉ PLOCHY

|  |  |                                          |
|--|--|------------------------------------------|
|  |  | LESNÉ PORASTY                            |
|  |  | NELESNÁ DREVINOVÁ VEGETÁCIA              |
|  |  | VEREJNÁ ZELEŇ, CINTORÍNY, IZOLAČNÁ ZELEŇ |
|  |  | TRVALÉ TRÁVNE PORASTY                    |
|  |  | VODNÉ PLOCHY A TOKY                      |

### EKOSTABILIZAČNÉ OPATRENIA

|  |  |                                |
|--|--|--------------------------------|
|  |  | ZVÝŠENIE EKOLOGICKEJ STABILITY |
|  |  | ELIMINÁCIA STRESOVÝCH FAKTOROV |
|  |  | REKULTIVÁCIA SKLÁDKY           |

### LEGENDA STRESOVÉ FAKTORY:

#### PRIMÁRNE

| STAV | NÁVRH |                                    |
|------|-------|------------------------------------|
|      |       | PLOCHY SLUŽIEB, SKLADOV A VÝROBY   |
|      |       | DOPRAVNÉ PLOCHY A KOMUNIKÁCIE      |
|      |       | HOSPODÁRSKY DVOR                   |
|      |       | PLOCHA DIALNICE                    |
|      |       | ORNÁ PŎDA 4 NAJLEPŠÍCH BPEJ        |
|      |       | ZÁVLAHY                            |
|      |       | KORIDORY INŽINIERSKÝCH SIETÍ       |
|      |       | DEVASTOVANÉ PLOCHY, SKLÁDKY ODPADU |
|      |       | DOBÝVACÍ PRIESTOR                  |
|      |       | PRIESKUMNÉ ÚZEMIE                  |

### LEGENDA STRESOVÉ FAKTORY: SEKUNDÁRNE

| STAV | NÁVRH |   |
|------|-------|---|
|      |       | PŎDY ERODOVANÉ A OHROZENÉ ERÓZIOU                                                                                                  |
|      |       | STREDNÉ ZDROJE ZNEČISTENIA OVZDUŠIA                                                                                                |
|      |       | ÚZEMIE ZASIAHNUTÉ NADMERNÝM HLUKOM                                                                                                 |
|      |       | ZNEČISTENÝ VODNÝ TOK   |
|      |       | HRANICA ZASTAVANÉHO ÚZEMIA K ROKU 1990                                                                                             |
|      |       | UZATVORENÁ A REKULTIVOVANÁ (POĎĽA PD) SKLÁDKA EVIDOVANÁ MŽP SR AKO ENVIRONMENTÁLNA ZÁŤAŽ NÁZOV : HC (2014)TRAKOVICE-SKLÁDKA ODPADU |
|      |       | ÚZEMIE S NÍZKYM RADÓNOVÝM RIZIKOM                                                                                                  |

### LEGENDA SKŠ:

| STAV    | NÁVRH |                                            |
|---------|-------|--------------------------------------------|
|         |       | HRANICA KATASTRÁLNEHO ÚZEMIA               |
|         |       | HRANICE KATASTRÁLNYCH ÚZEMÍ SUSEDNÝCH OBCÍ |
|         |       | HRANICA ZASTAVANÉHO ÚZEMIA K ROKU 1990     |
|         |       | HRANICA ZASTAVANÉHO ÚZEMIA                 |
| 0017009 |       | HRANICA BPEJ A JEJ ČÍSLO                   |
|         |       | LESY HOSPODÁRSKE                           |
|         |       | NELESNÁ DREVINOVÁ VEGETÁCIA                |
|         |       | VEREJNÁ ZELEŇ, PARKY, CINTORÍNY            |
|         |       | LÍNOVÁ ZELEŇ, ALEJE                        |
|         |       | ZÁHRADY                                    |
|         |       | VINICE                                     |
|         |       | TRVALÉ TRÁVNE PORASTY                      |
|         |       | ORNÁ PŎDA 4 NAJLEPŠÍCH BPEJ                |
|         |       | ORNÁ PŎDA OSTATNÝCH BPEJ                   |
|         |       | ZASTAVANÉ PLOCHY BÝVANIA - RODINNÉ DOMY    |
|         |       | ZASTAVANÉ PLOCHY BÝVANIA - BYTOVÉ DOMY     |
|         |       | PLOCHY ŠPORTU A REKREÁCIE                  |
|         |       | PLOCHY OBČIANSKEJ VYBAVENOSTI              |
|         |       | HOSPODÁRSKY DVOR SO ŽIVOČÍŠNOU VÝROBOU     |
|         |       | PLOCHY SLUŽIEB, SKLADOV A VÝROBY           |
|         |       | DOPRAVNÉ PLOCHY A KOMUNIKÁCIE              |
|         |       | VODNÉ PLOCHY A TOKY                        |
|         |       | ZÁVLAHY                                    |
|         |       | PLOCHA DIALNICE                            |
|         |       | CHRÁNENÉ LOŽISKOVÉ ÚZEMIE                  |
|         |       | DOBÝVACÍ PRIESTOR                          |
|         |       | PRIESKUMNÉ ÚZEMIE TRNAVA                   |

## ZMENA 08/2024


HRANICA RIEŠENÉHO ÚZEMIA ZMENY 08/2024

Návrh

|  |  |                                         |
|--|--|-----------------------------------------|
|  |  | HRANICA ZASTAVANÉHO ÚZEMIA              |
|  |  | ZASTAVANÉ PLOCHY BÝVANIA - RODINNÉ DOMY |
|  |  | DOPRAVNÉ PLOCHY A KOMUNIKÁCIE           |
|  |  | CYKLOCHODNÍK                            |

## ZMENA 08/2024 - ČISTOPIS ÚZEMNÝ PLÁN OBCE TRAKOVICE

VÝKRES OCHRANY  
PRÍRODY A TVORBY KRAJINY

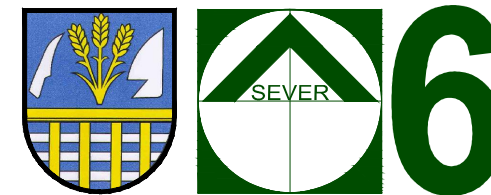

OBJEDNÁVATEĽ: OBEC TRAKOVICE  
HL. RIEŠITEĽ: ING.ARCH. EVA KRUPOVÁ  
SPRACOVANÉ: NOVEMBER, 2025