



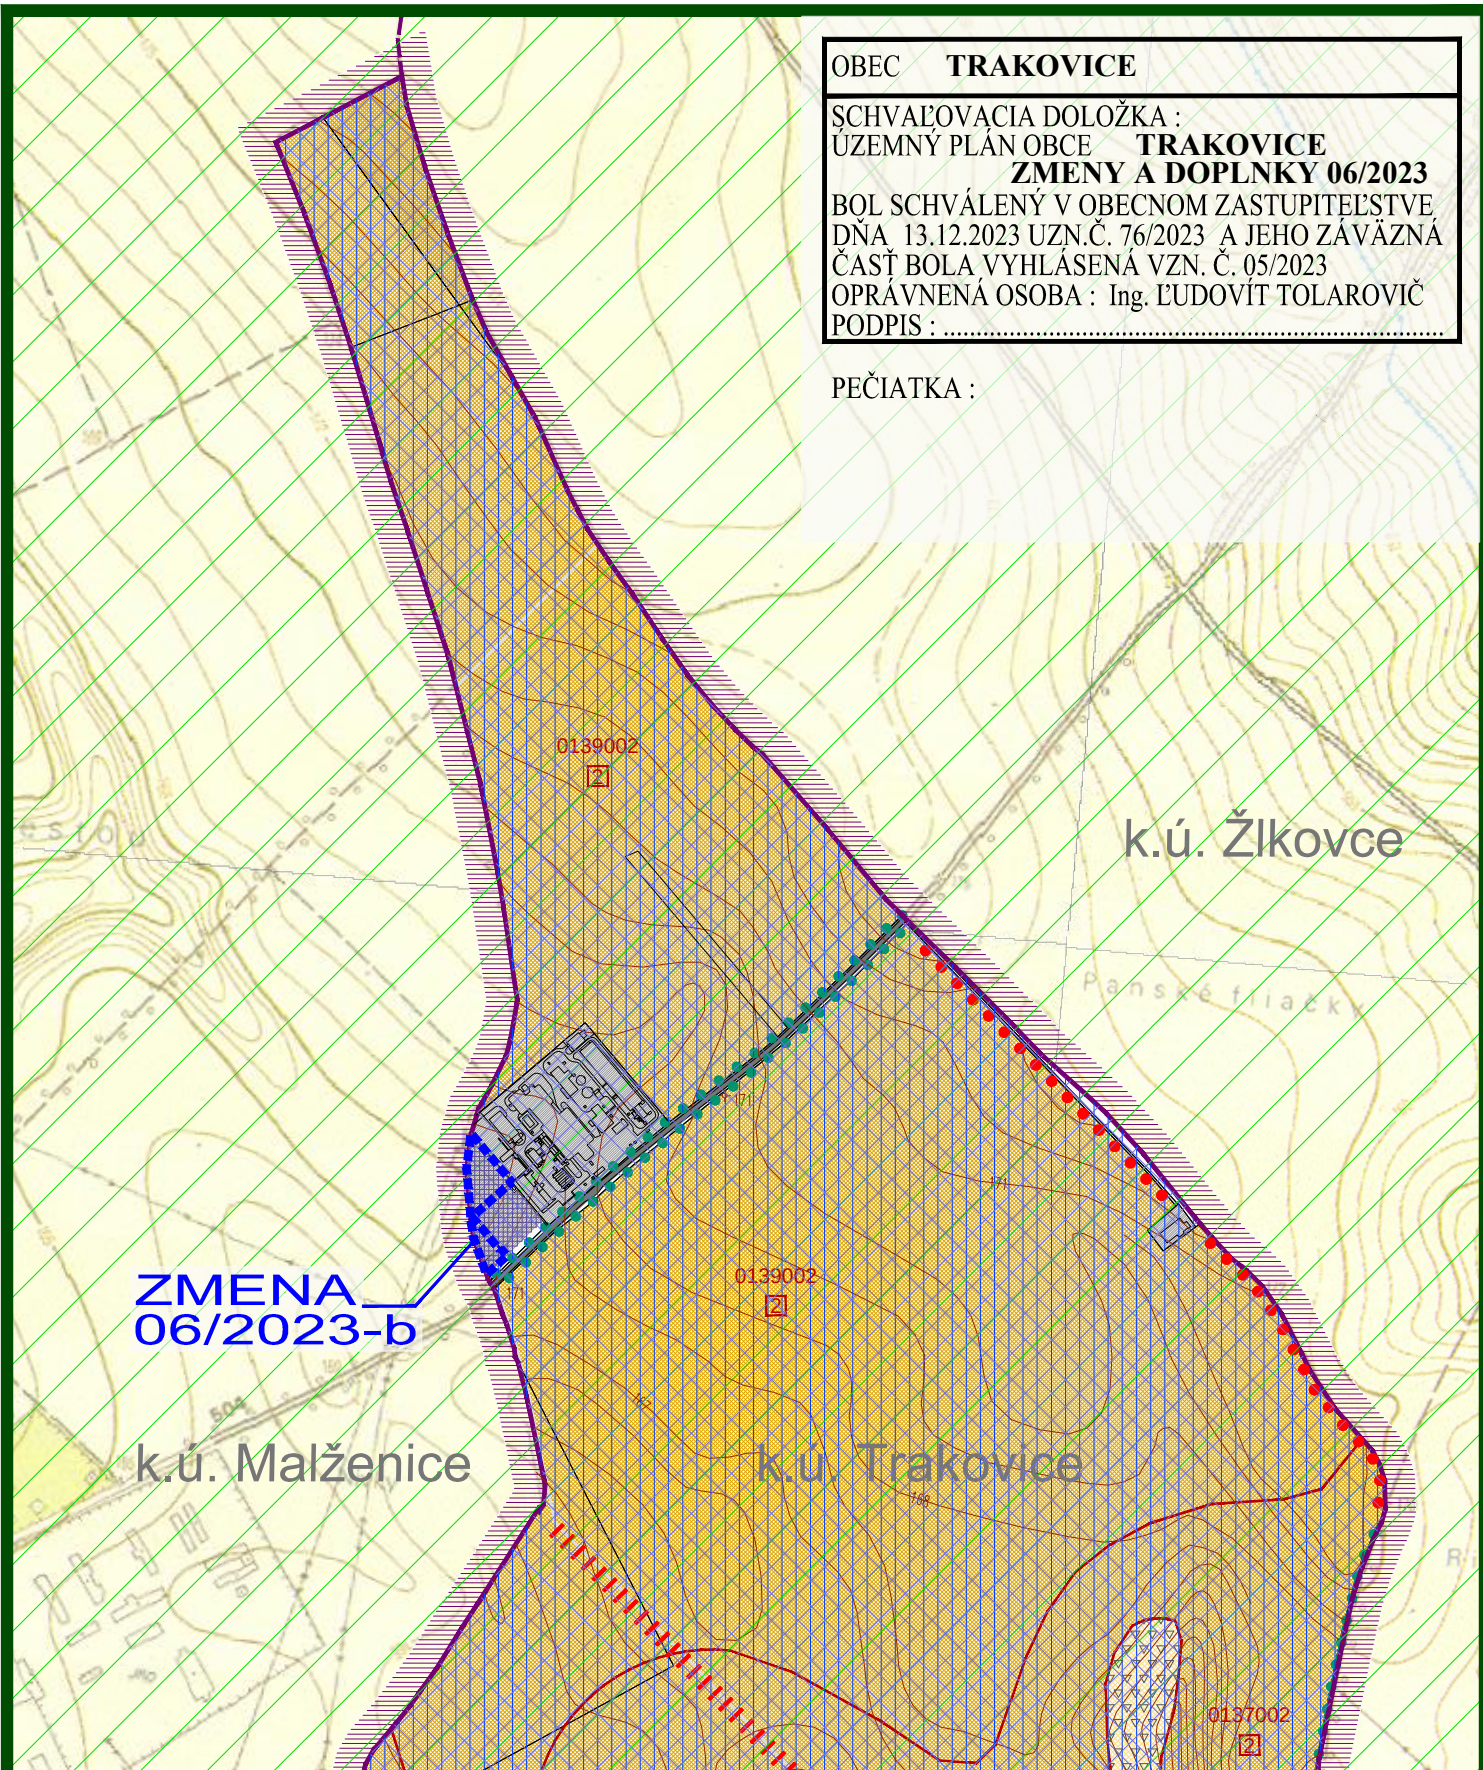


ZMENA 06/2023 - ČISTOPIS
ÚZEMNÝ PLÁN OBCE
TRAKOVICE

VÝKRES OCHRANY
PRÍRODY A TVORBY KRAJINY

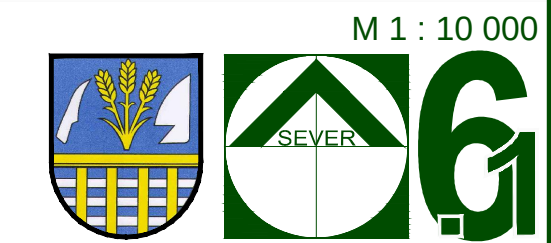


OBJEDNÁVATEĽ: OBEC TRAKOVICE
HL. RIEŠITEĽ: ING.ARCH. EVA KRUPOVÁ
SPRACOVANÉ: DECEMBER, 2023

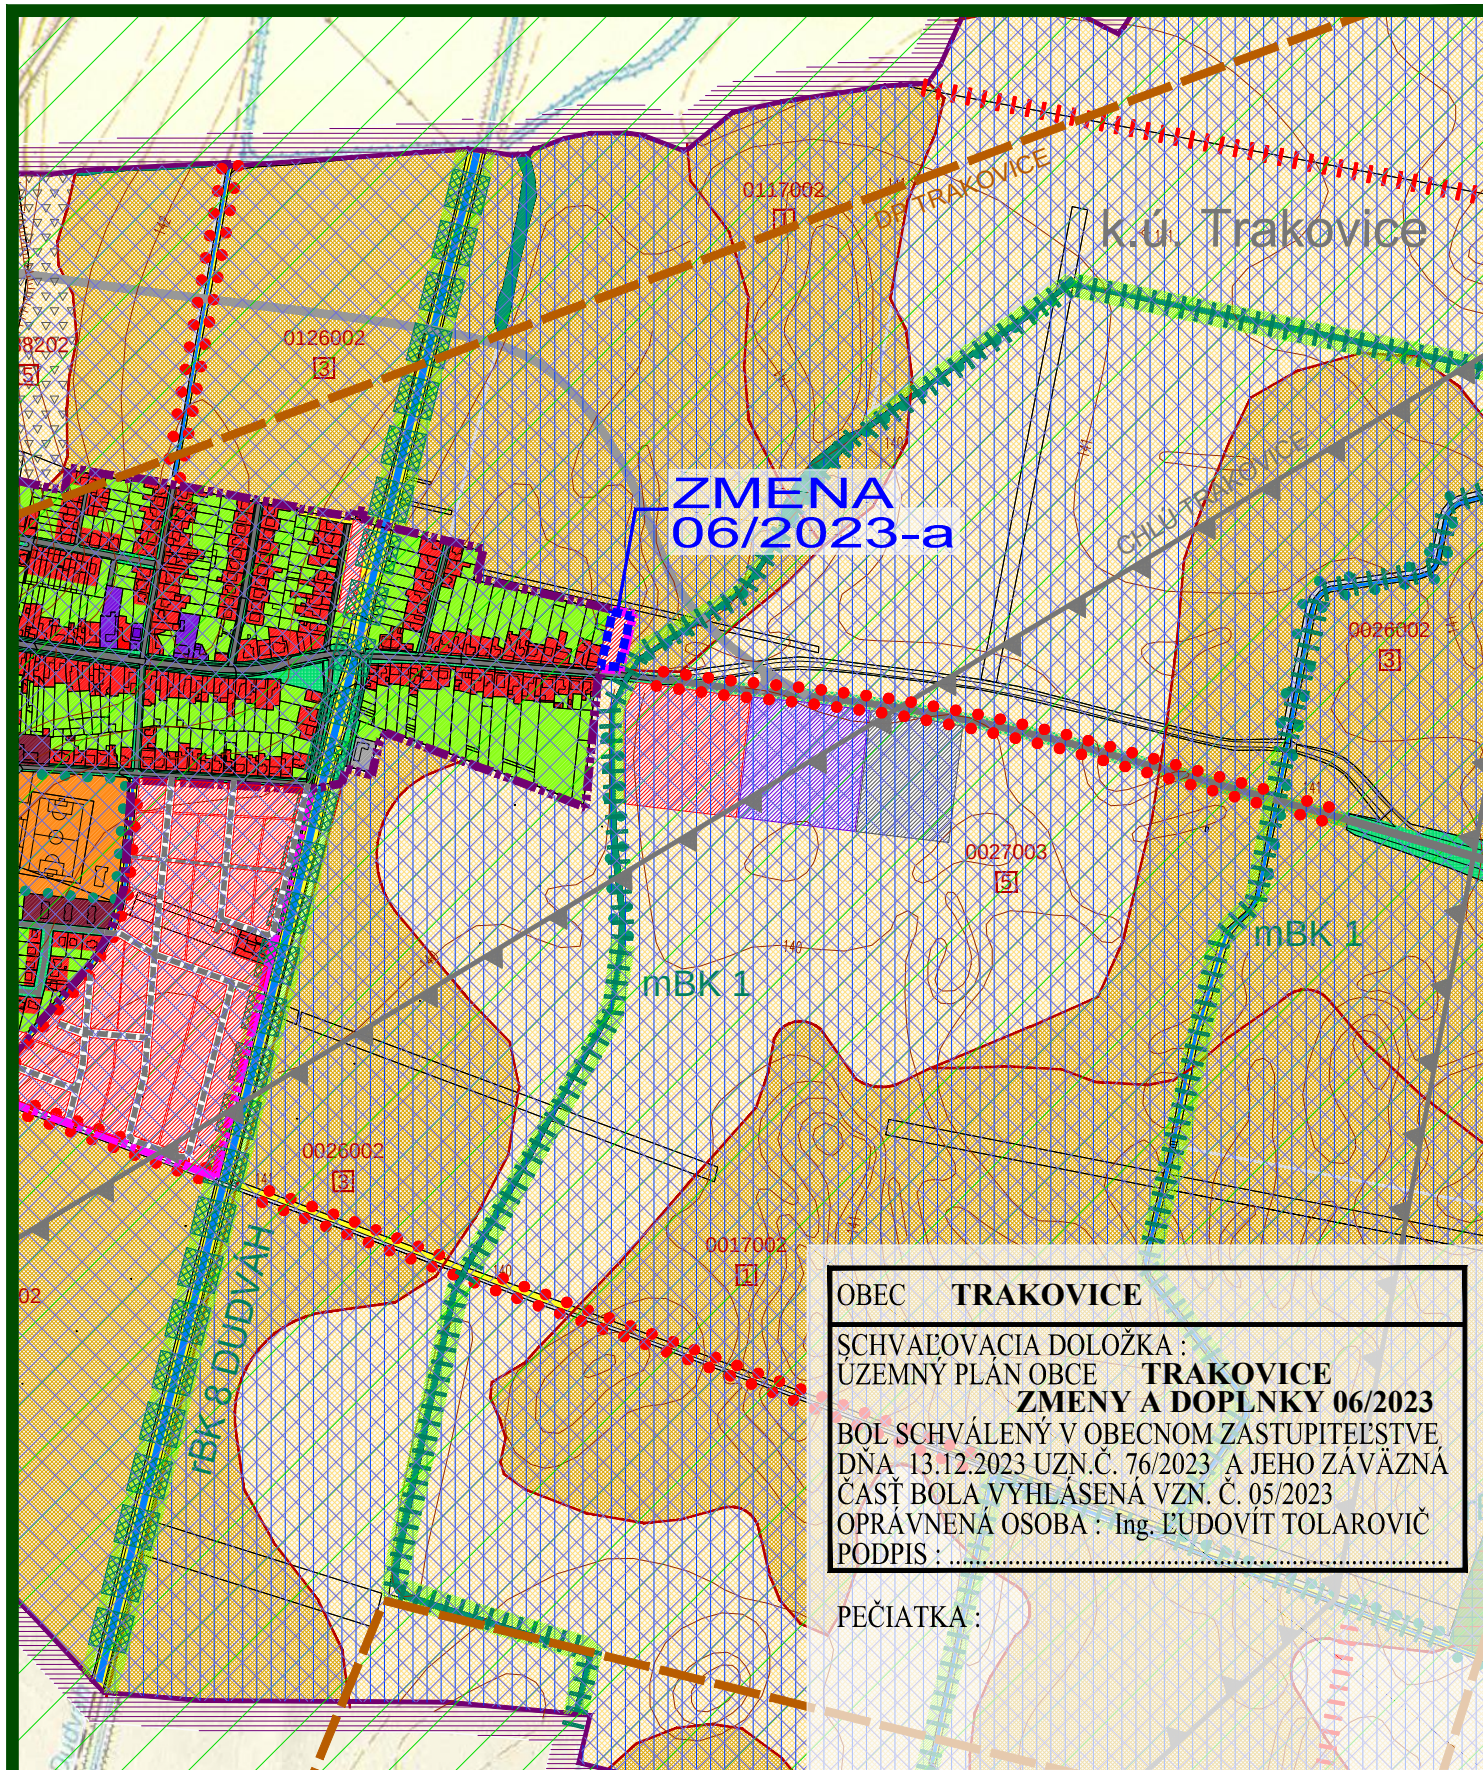

ZMENA 06/2023 - ČISTOPIS
ÚZEMNÝ PLÁN OBCE
TRAKOVICE

VÝKRES OCHRANY
PRÍRODY A TVORBY KRAJINY

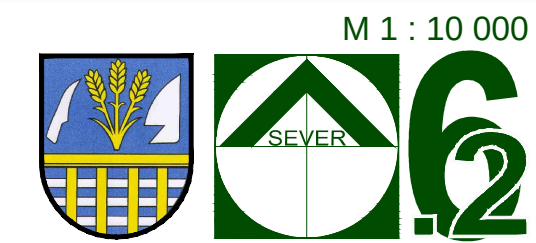


OBJEDNÁVATEĽ: OBEC TRAKOVICE
HL. RIEŠITEĽ: ING.ARCH. EVA KRUPOVÁ
SPRACOVANÉ: DECEMBER, 2023



ZMENA 06/2023 - ČISTOPIS
ÚZEMNÝ PLÁN OBCE
TRAKOVICE

VÝKRES OCHRANY
PRÍRODY A TVORBY KRAJINY

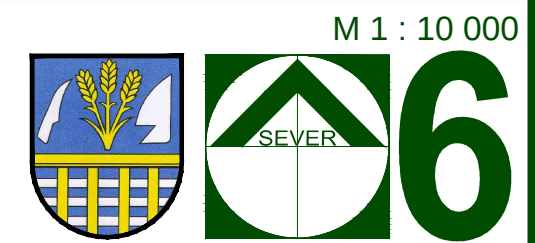

OBJEDNÁVATEĽ: OBEC TRAKOVICE
HL. RIEŠITEĽ: ING.ARCH. EVA KRUPOVÁ
SPRACOVANÉ: DECEMBER, 2023