

OBEC TRAKOVICE  
 SCHVAĽOVACIA DOĽŽKA :  
 ÚZEMNÝ PLÁN OBCE TRAKOVICE  
 ZMENA 02/2012  
 BOL SCHVÁLENÝ V OBEČNOM ZASTUPITEĽSTVE  
 DŇA 25.06.2013 UZN.Č. 25/2013 A JEHO ZÁVÄZNÄ  
 ČASŤ BOLA VYHLÄSENÄ VZN. Č. 03/2013  
 OPRÄVŇENÄ OSOBA : Ing. ĽUDOVIT TOLAROVICĎ  
 PODPIS : .....

PEČIATKA :


ZMENA 02/2012 - a - ČISTOPIS  
 ÚZEMNÝ PLÁN OBCE  
**TRAKOVICE**

M 1 : 2 880



VÝKRES PERSPEKTÍVNEHO POUŽITIA  
 POĽNOHOSPODÄRSKEJ PÖDY A LPF - PO ZMENE

OBJEDNÄVATEĽ: OBEČ TRAKOVICE  
 HL. RIEŠITEL: ING.ARCH. EVA KRUPOVÄ  
 SPRACOVANÉ: JÜN, 2013

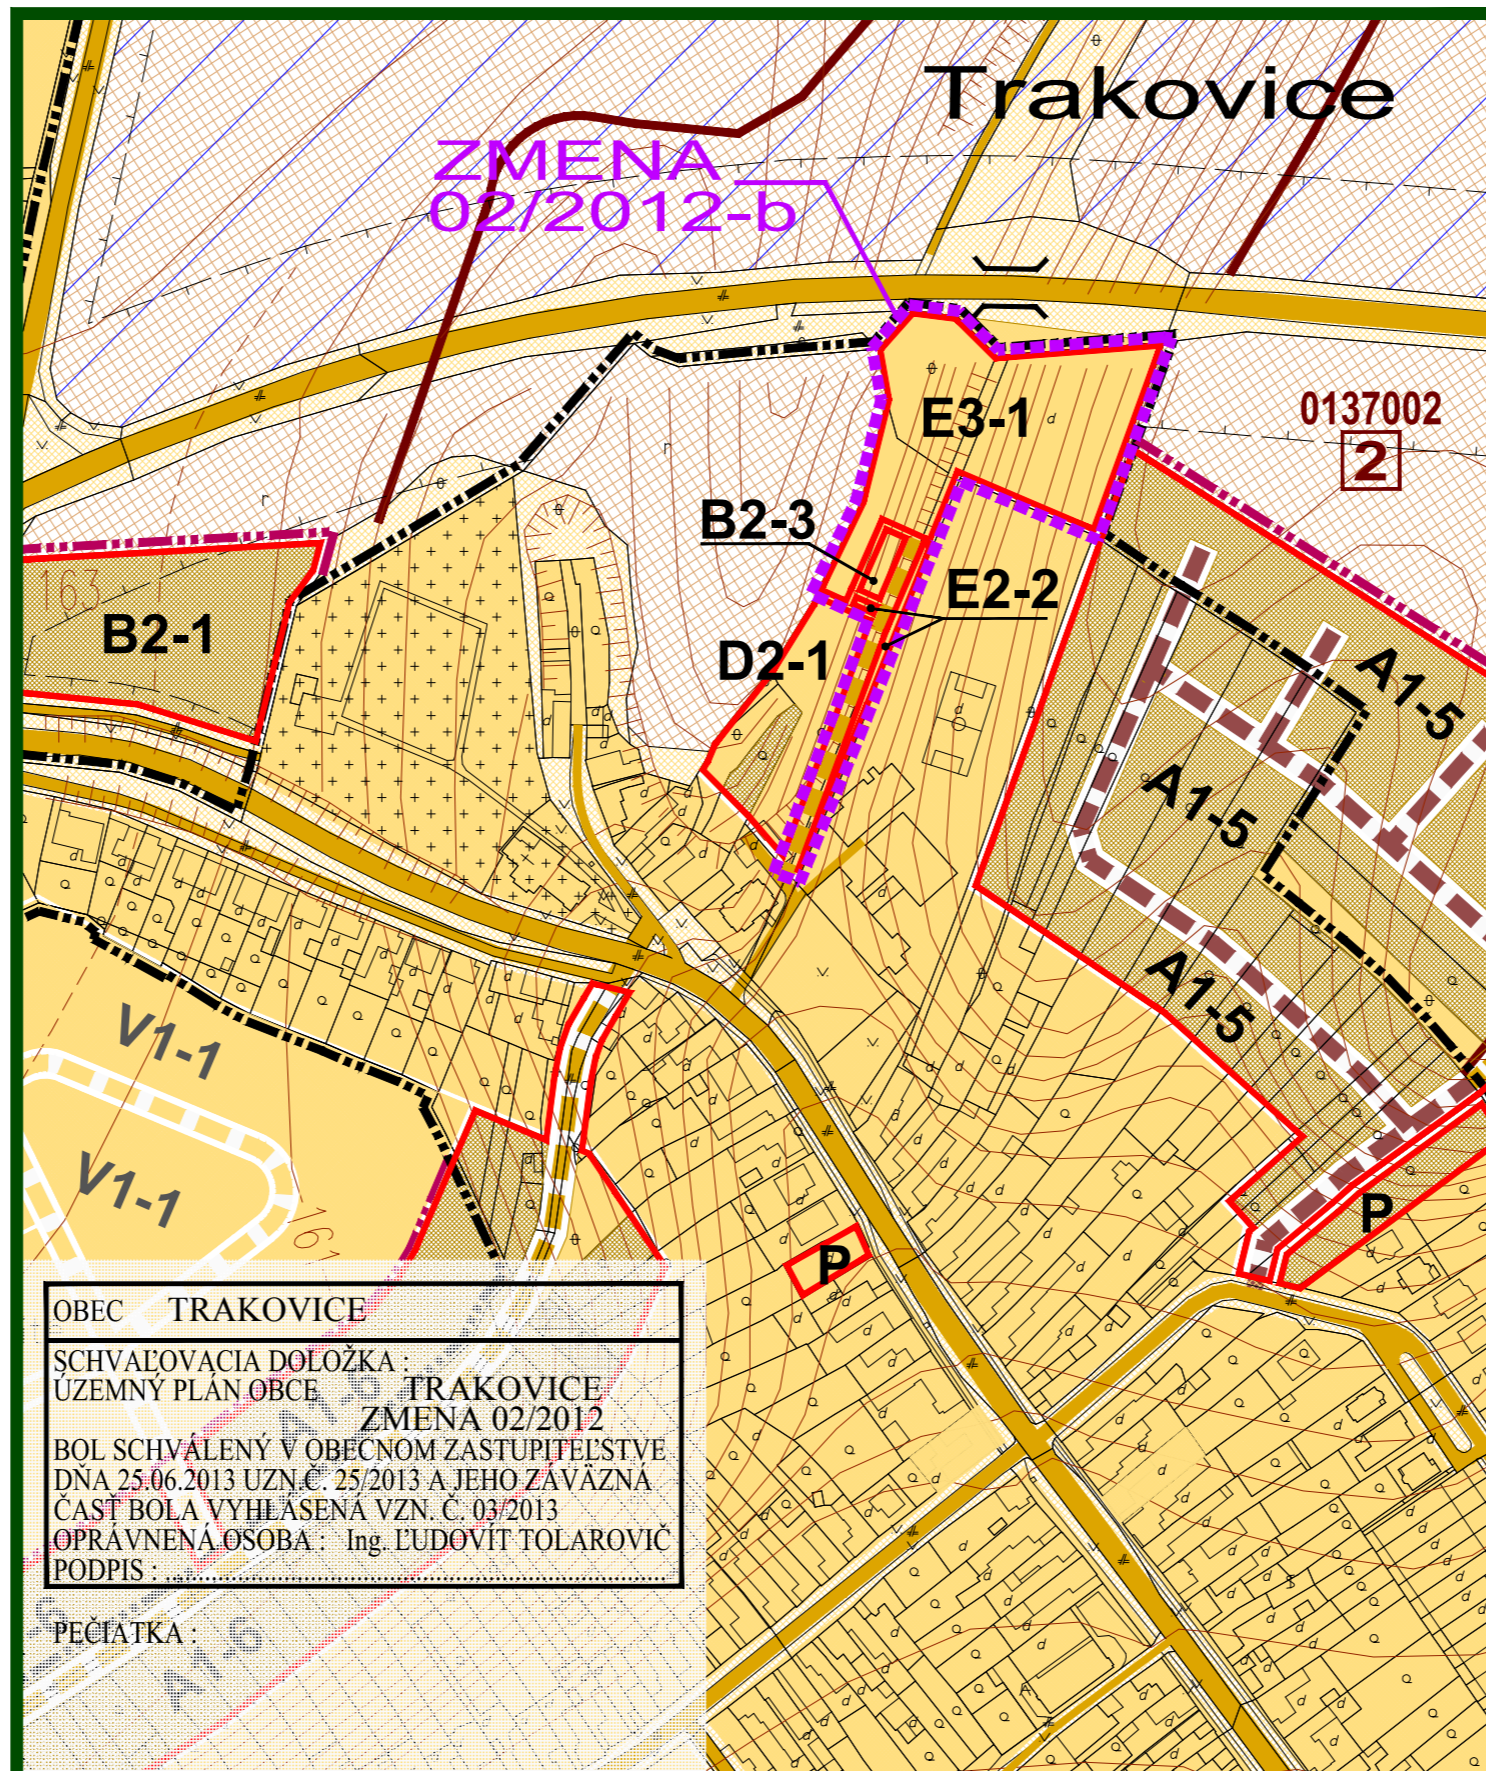

OBEC TRAKOVICE  
 SCHVAĽOVACIA DOĽŽKA :  
 ÚZEMNÝ PLÁN OBCE TRAKOVICE  
 ZMENA 02/2012  
 BOL SCHVÁLENÝ V OBEČNOM ZASTUPITEĽSTVE  
 DŇA 25.06.2013 UZN.Č. 25/2013 A JEHO ZÁVÄZNÄ  
 ČASŤ BOLA VYHLÄSENÄ VZN. Č. 03/2013  
 OPRÄVŇENÄ OSOBA : Ing. ĽUDOVIT TOLAROVICĎ  
 PODPIS : .....

PEČIATKA :


ZMENA 02/2012 - b - ČISTOPIS  
 ÚZEMNÝ PLÁN OBCE  
**TRAKOVICE**

M 1 : 2 880



VÝKRES PERSPEKTÍVNEHO POUŽITIA  
 POĽNOHOSPODÄRSKEJ PÖDY A LPF - PO ZMENE

OBJEDNÄVATEĽ: OBEČ TRAKOVICE  
 HL. RIEŠITEL: ING.ARCH. EVA KRUPOVÄ  
 SPRACOVANÉ: JÜN, 2013

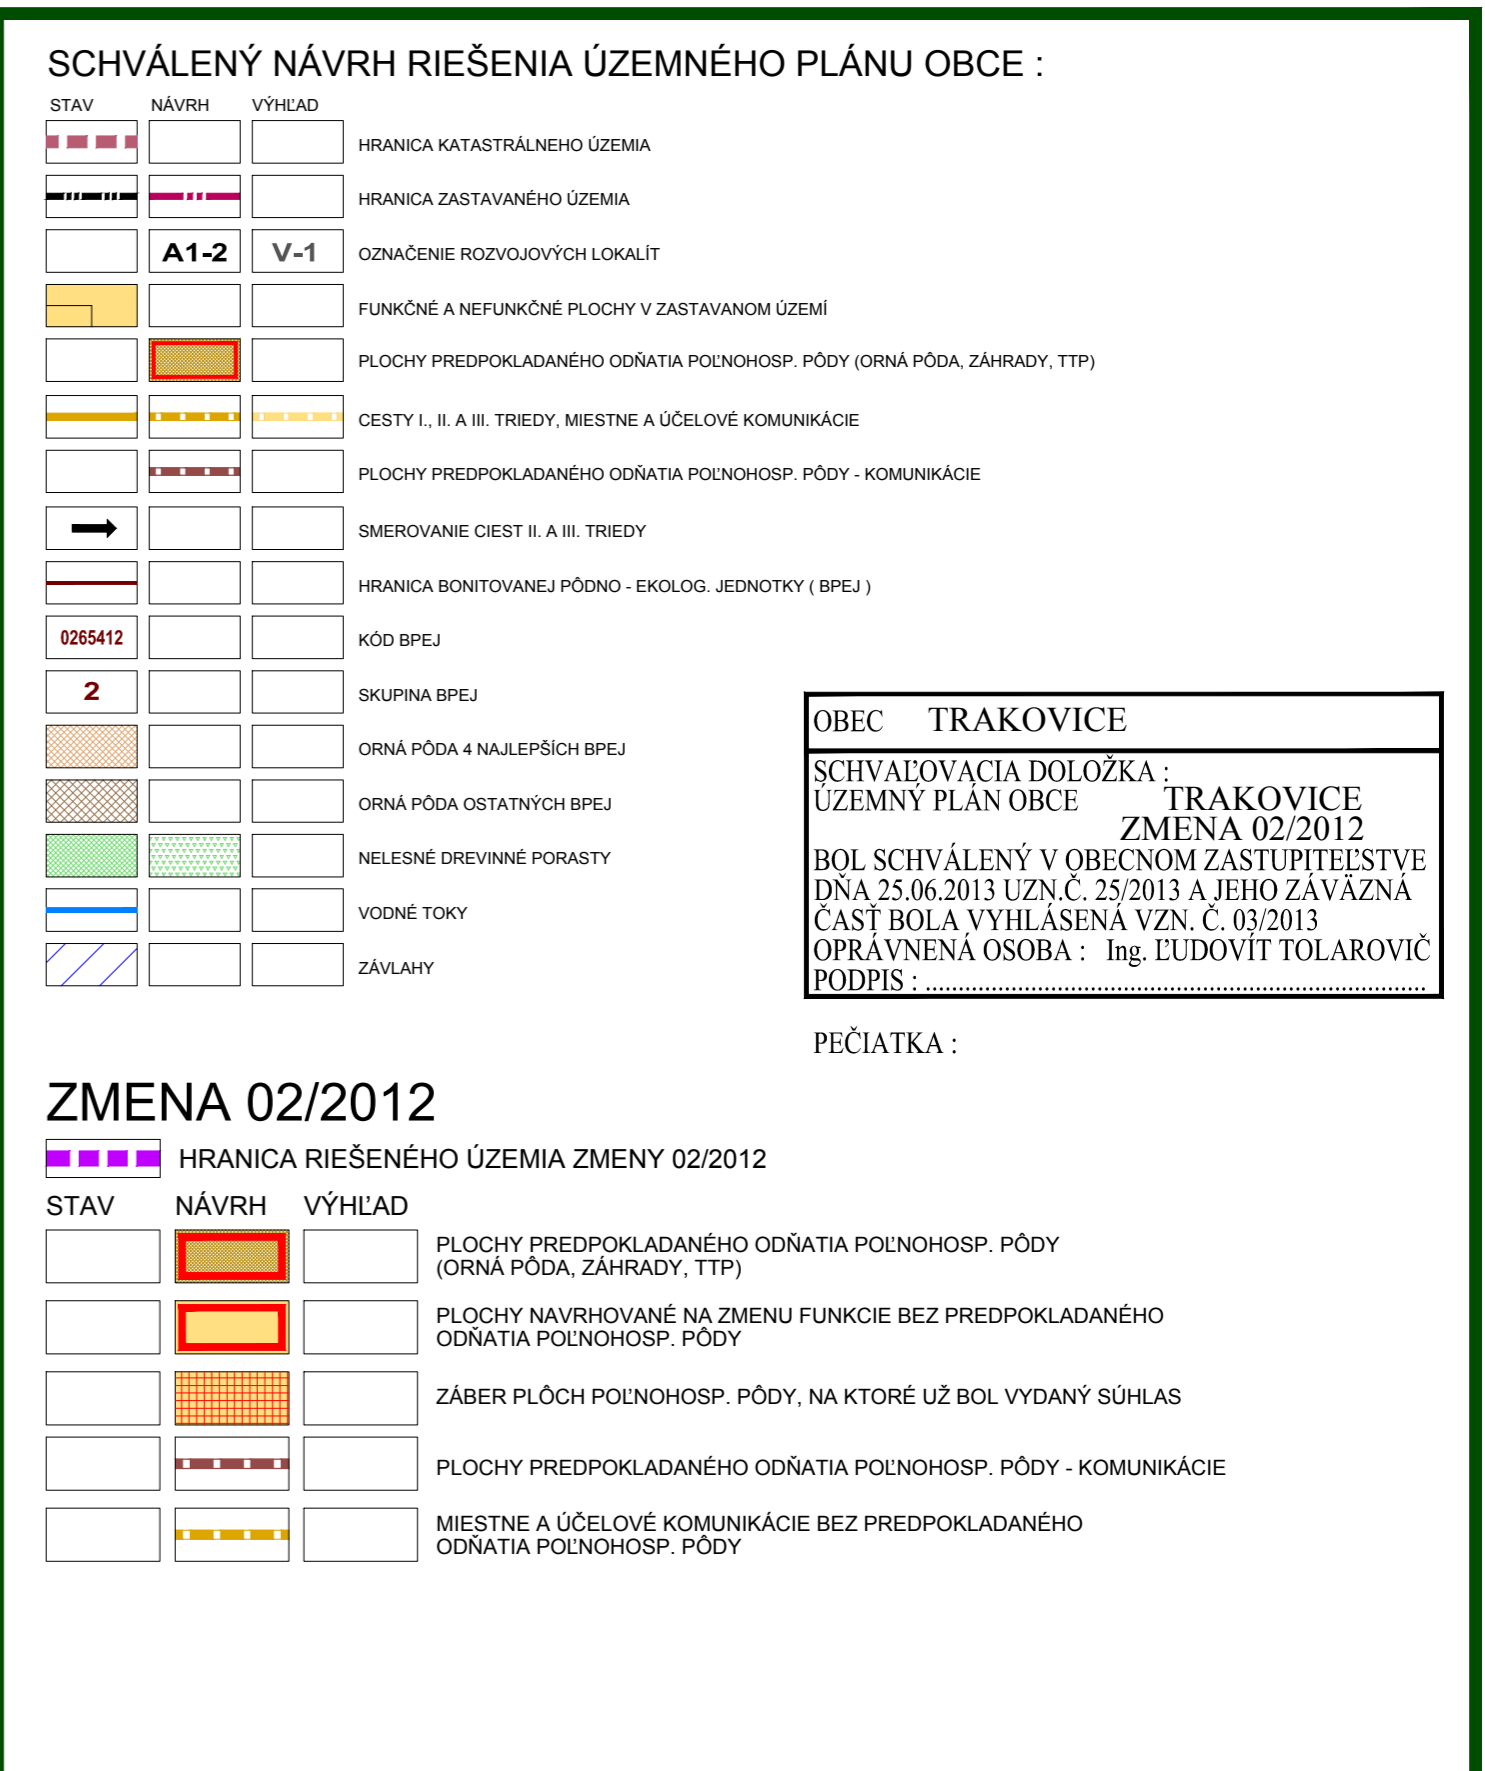

SCHVÄLENÝ NÄVRH RIEŠENIA ÚZEMNÉHO PLÄNU OBCE :

STAV	NÄVRH	VÝHLÄD	
			HRANICA KATASTRÄLNEHO ÚZEMIA
			HRANICA ZASTAVANÉHO ÚZEMIA
	A1-2	V-1	OZNAČENIE ROZVOJOVÝCH LOKÄLIT
			FUNKČNÉ A NEFUNKČNÉ PLOCHY V ZASTAVANOM ÚZEMÍ
			PLOCHY PREDPOKLADANÉHO ODŇÄTIA POĽNOHOSP. PÖDY (ORNÄ PÖDA, ZÄHRÄDY, TTP)
			CESTY I., II. A III. TRIEDY, MIESTNE A ÜČELOVÉ KOMUNIKÄCIE
			PLOCHY PREDPOKLADANÉHO ODŇÄTIA POĽNOHOSP. PÖDY - KOMUNIKÄCIE
			SMEROVANIE CIEST II. A III. TRIEDY
			HRANICA BONITOVANEJ PÖDNO - EKOLOG. JEDNOTKY (BPEJ)
0265412			KÖD BPEJ
2			SKUPINA BPEJ
			ORNÄ PÖDA 4 NAJLEPŠÍCH BPEJ
			ORNÄ PÖDA OSTATNÝCH BPEJ
			NELESNÉ DREVINNÉ PORASTY
			VODNÉ TOKY
			ZÄVLAHY

OBEC TRAKOVICE  
 SCHVAĽOVACIA DOĽŽKA :  
 ÚZEMNÝ PLÁN OBCE TRAKOVICE  
 ZMENA 02/2012  
 BOL SCHVÁLENÝ V OBEČNOM ZASTUPITEĽSTVE  
 DŇA 25.06.2013 UZN.Č. 25/2013 A JEHO ZÁVÄZNÄ  
 ČASŤ BOLA VYHLÄSENÄ VZN. Č. 03/2013  
 OPRÄVŇENÄ OSOBA : Ing. ĽUDOVIT TOLAROVICĎ  
 PODPIS : .....


PEČIATKA :

ZMENA 02/2012

			HRANICA RIEŠENÉHO ÚZEMIA ZMENY 02/2012
			PLOCHY PREDPOKLADANÉHO ODŇÄTIA POĽNOHOSP. PÖDY (ORNÄ PÖDA, ZÄHRÄDY, TTP)
			PLOCHY NAVRHOVANÉ NA ZMENU FUNKCIE BEZ PREDPOKLADANÉHO ODŇÄTIA POĽNOHOSP. PÖDY
			ZÄBER PLÖCH POĽNOHOSP. PÖDY, NA KTORÉ ÜŽ BOL VYDANÝ SÜHLAS
			PLOCHY PREDPOKLADANÉHO ODŇÄTIA POĽNOHOSP. PÖDY - KOMUNIKÄCIE
			MIESTNE A ÜČELOVÉ KOMUNIKÄCIE BEZ PREDPOKLADANÉHO ODŇÄTIA POĽNOHOSP. PÖDY

ZMENA 02/2012 - ČISTOPIS  
 ÚZEMNÝ PLÁN OBCE  
**TRAKOVICE**

M 1 : 2 880

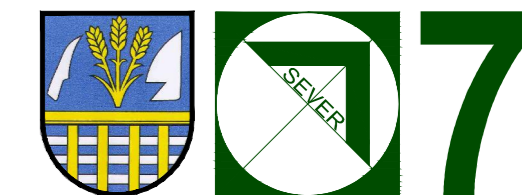

VÝKRES PERSPEKTÍVNEHO POUŽITIA  
 POĽNOHOSPODÄRSKEJ PÖDY A LPF - LEGENDA

OBJEDNÄVATEĽ: OBEČ TRAKOVICE  
 HL. RIEŠITEL: ING.ARCH. EVA KRUPOVÄ  
 SPRACOVANÉ: JÜN, 2013