


PREHLAD NOVONAVRHOVANÝCH LOKALÍT OV, REKREÁCIE, VÝROBY, VEREJNEJ A IZOLAČNEJ ZELENE

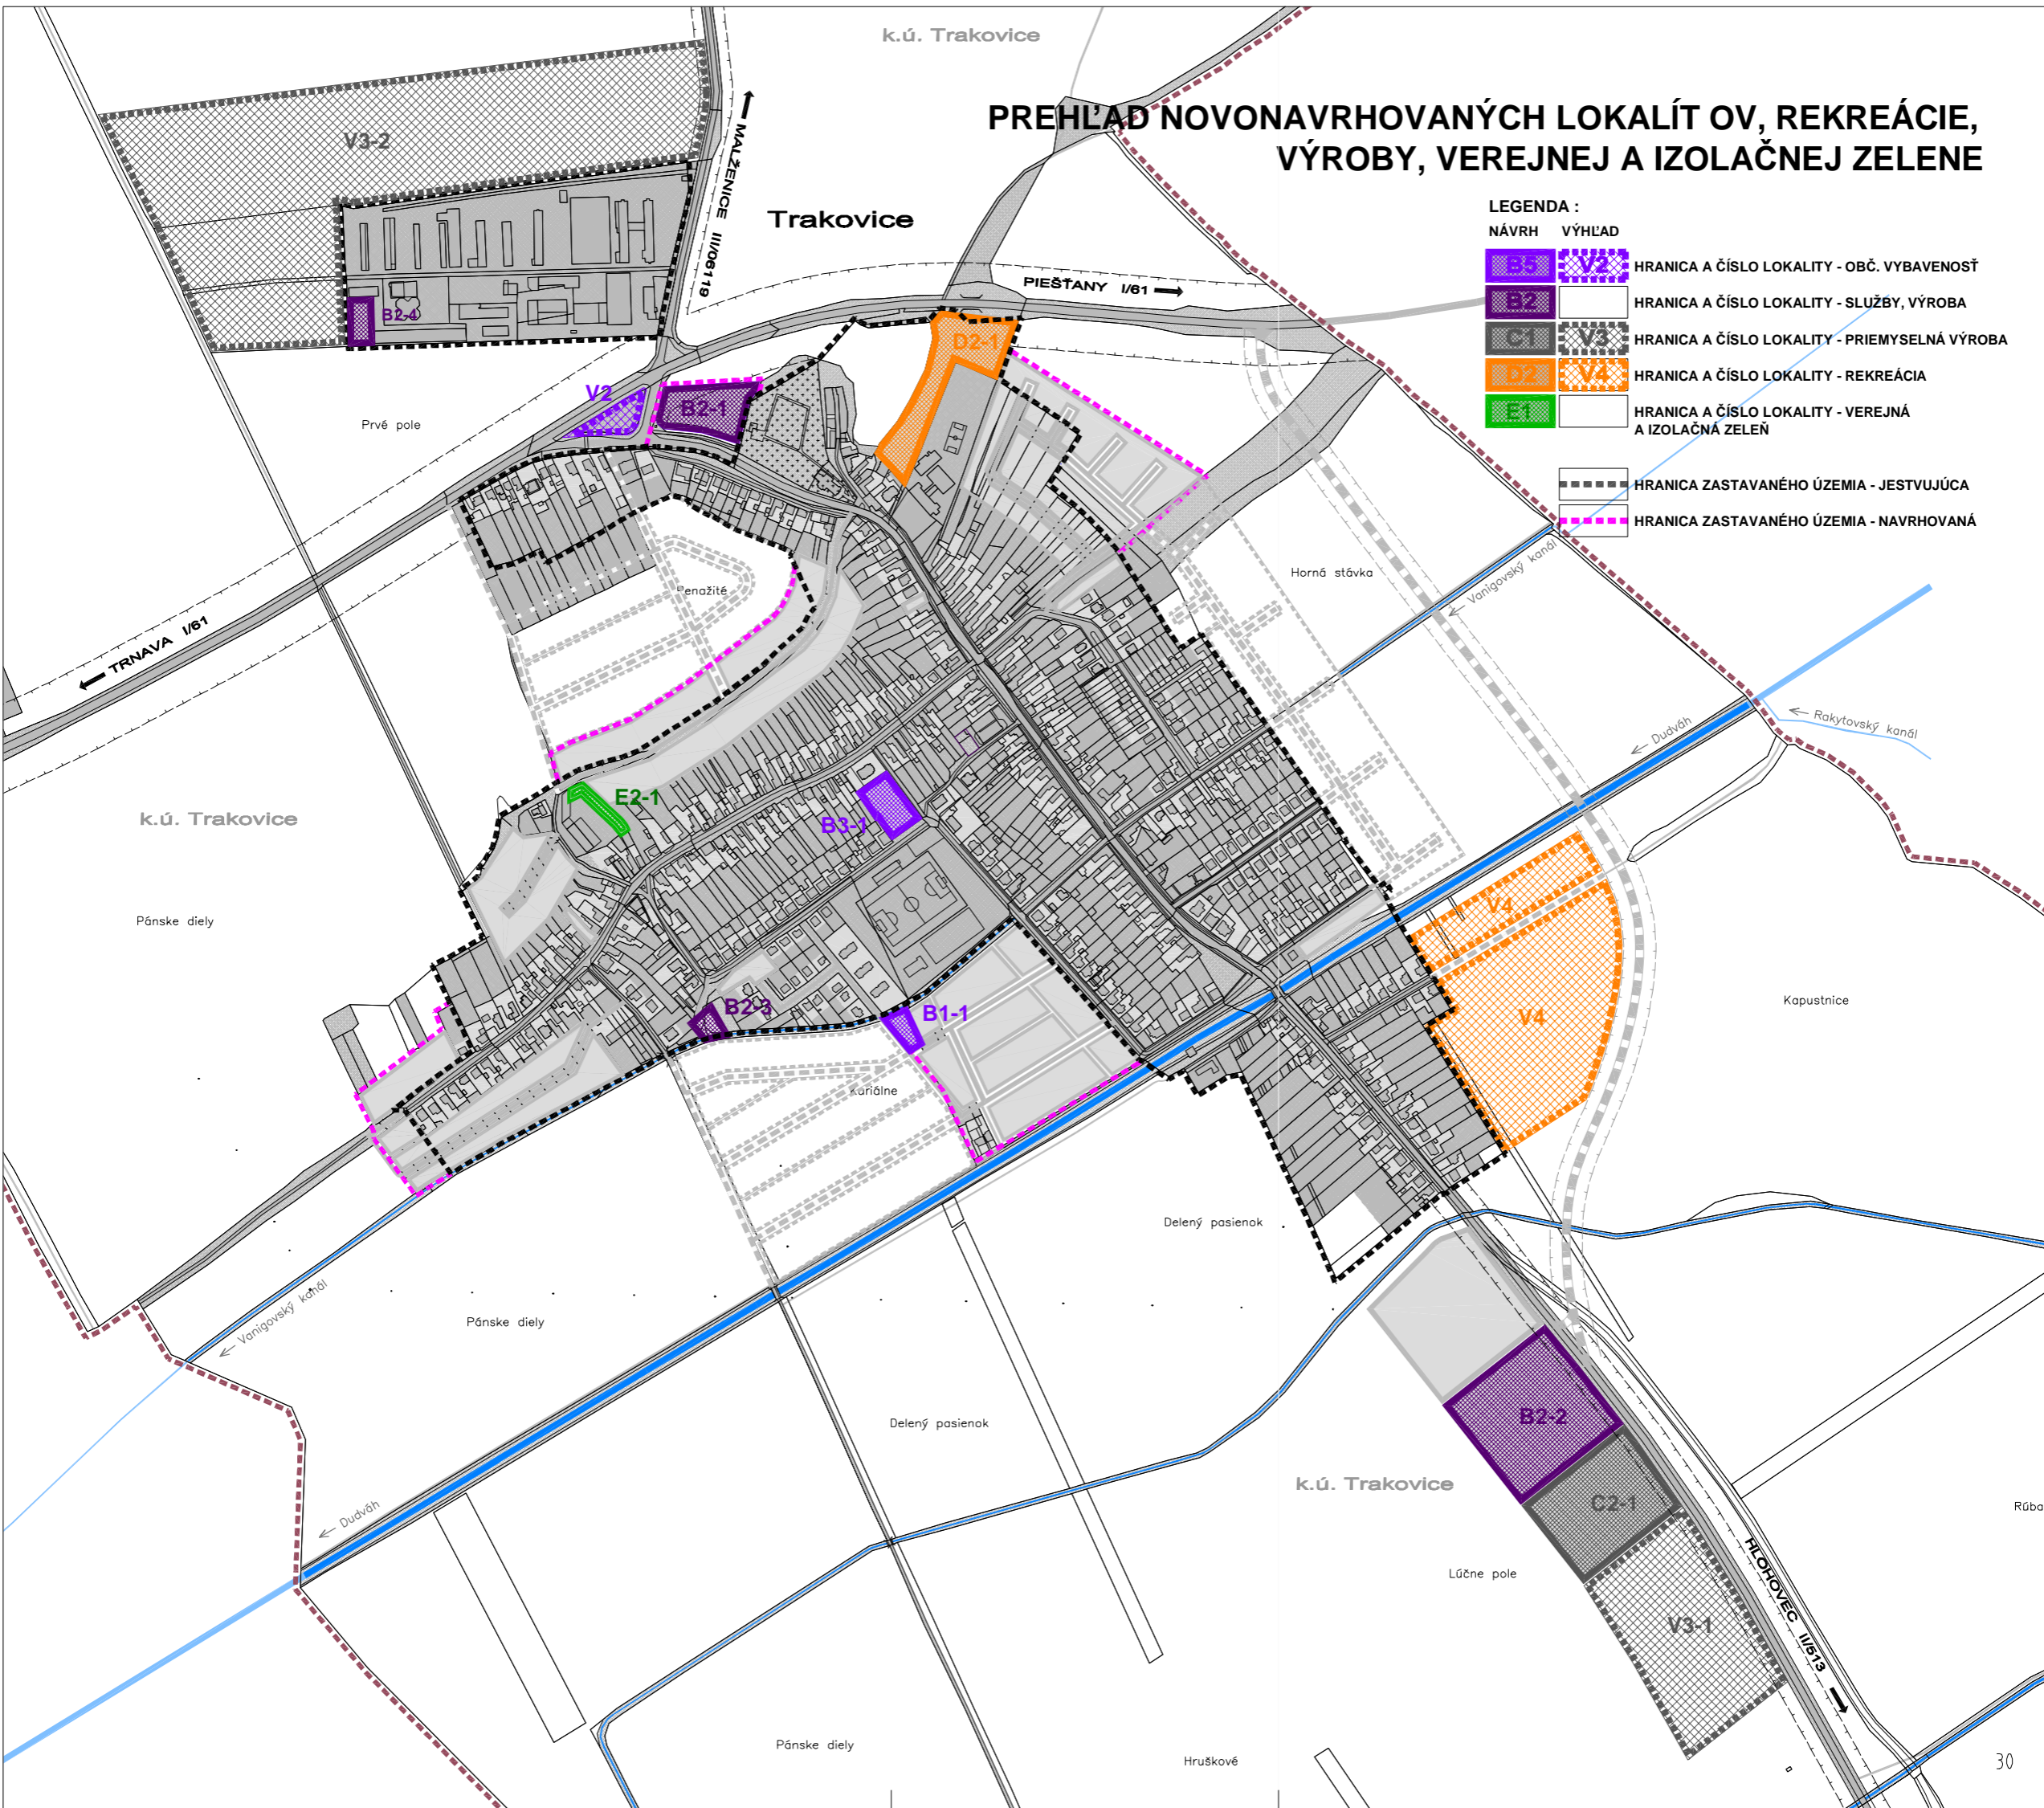

LEGENDA :

NÁVRH	VÝHLAD	HRANICA A ČÍSLO LOKALITY - OBČ. VYBAVENOSŤ
B2-1	V2	HRANICA A ČÍSLO LOKALITY - OBČ. VYBAVENOSŤ
E2-1		HRANICA A ČÍSLO LOKALITY - SLUŽBY, VÝROBA
C2-1	V3	HRANICA A ČÍSLO LOKALITY - PRIEMYSELNÁ VÝROBA
D2-1	V4	HRANICA A ČÍSLO LOKALITY - REKREÁCIA
E2-1		HRANICA A ČÍSLO LOKALITY - VEREJNÁ A IZOLAČNÁ ZELEN
		HRANICA ZASTAVANÉHO ÚZEMIA - JESTVUJÚCA
		HRANICA ZASTAVANÉHO ÚZEMIA - NAVRHOVANÁ