


OBEC TRAKOVICE  
 SCHVAĽOVACIA DOLOŽKA :  
 ÚZEMNÝ PLÁN OBCE TRAKOVICE  
 ZMENA 02/2012  
 BOL SCHVÁLENÝ V OBECNOM ZASTUPITEĽSTVE  
 DŇA 25.06.2013 UZN.Č. 25/2013 A JEHO ZÁVÄZNÄ  
 ČASŤ BOLA VYHLÄSENÄ VZN. Č. 03/2013  
 OPRÁVŇENÄ OSOBA : Ing. ĽUDOVIT TOLAROVIC  
 PODPIS : .....

PEČIATKA :


ZMENA 02/2012 - a - ČISTOPIS  
 ÚZEMNÝ PLÁN OBCE  
**TRAKOVICE**

VÝKRES RIEŠENIA VEREJNÉHO  
 TECHNICKÉHO VYBAVENIA  
 VODNÉ HOSPODÁRSTVO - PO ZMENE

M 1 : 2 880

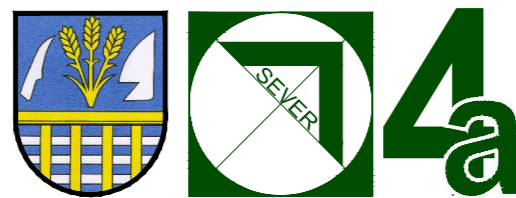

OBJEDNÁVATEĽ: OBEC TRAKOVICE  
 VYPRACOVAL: ING. JÁN ŠPRINKA  
 HL. RIEŠITEĽ: ING. ARCH. EVA KRUPOVÄ  
 SPRACOVANÉ: JÚN, 2013

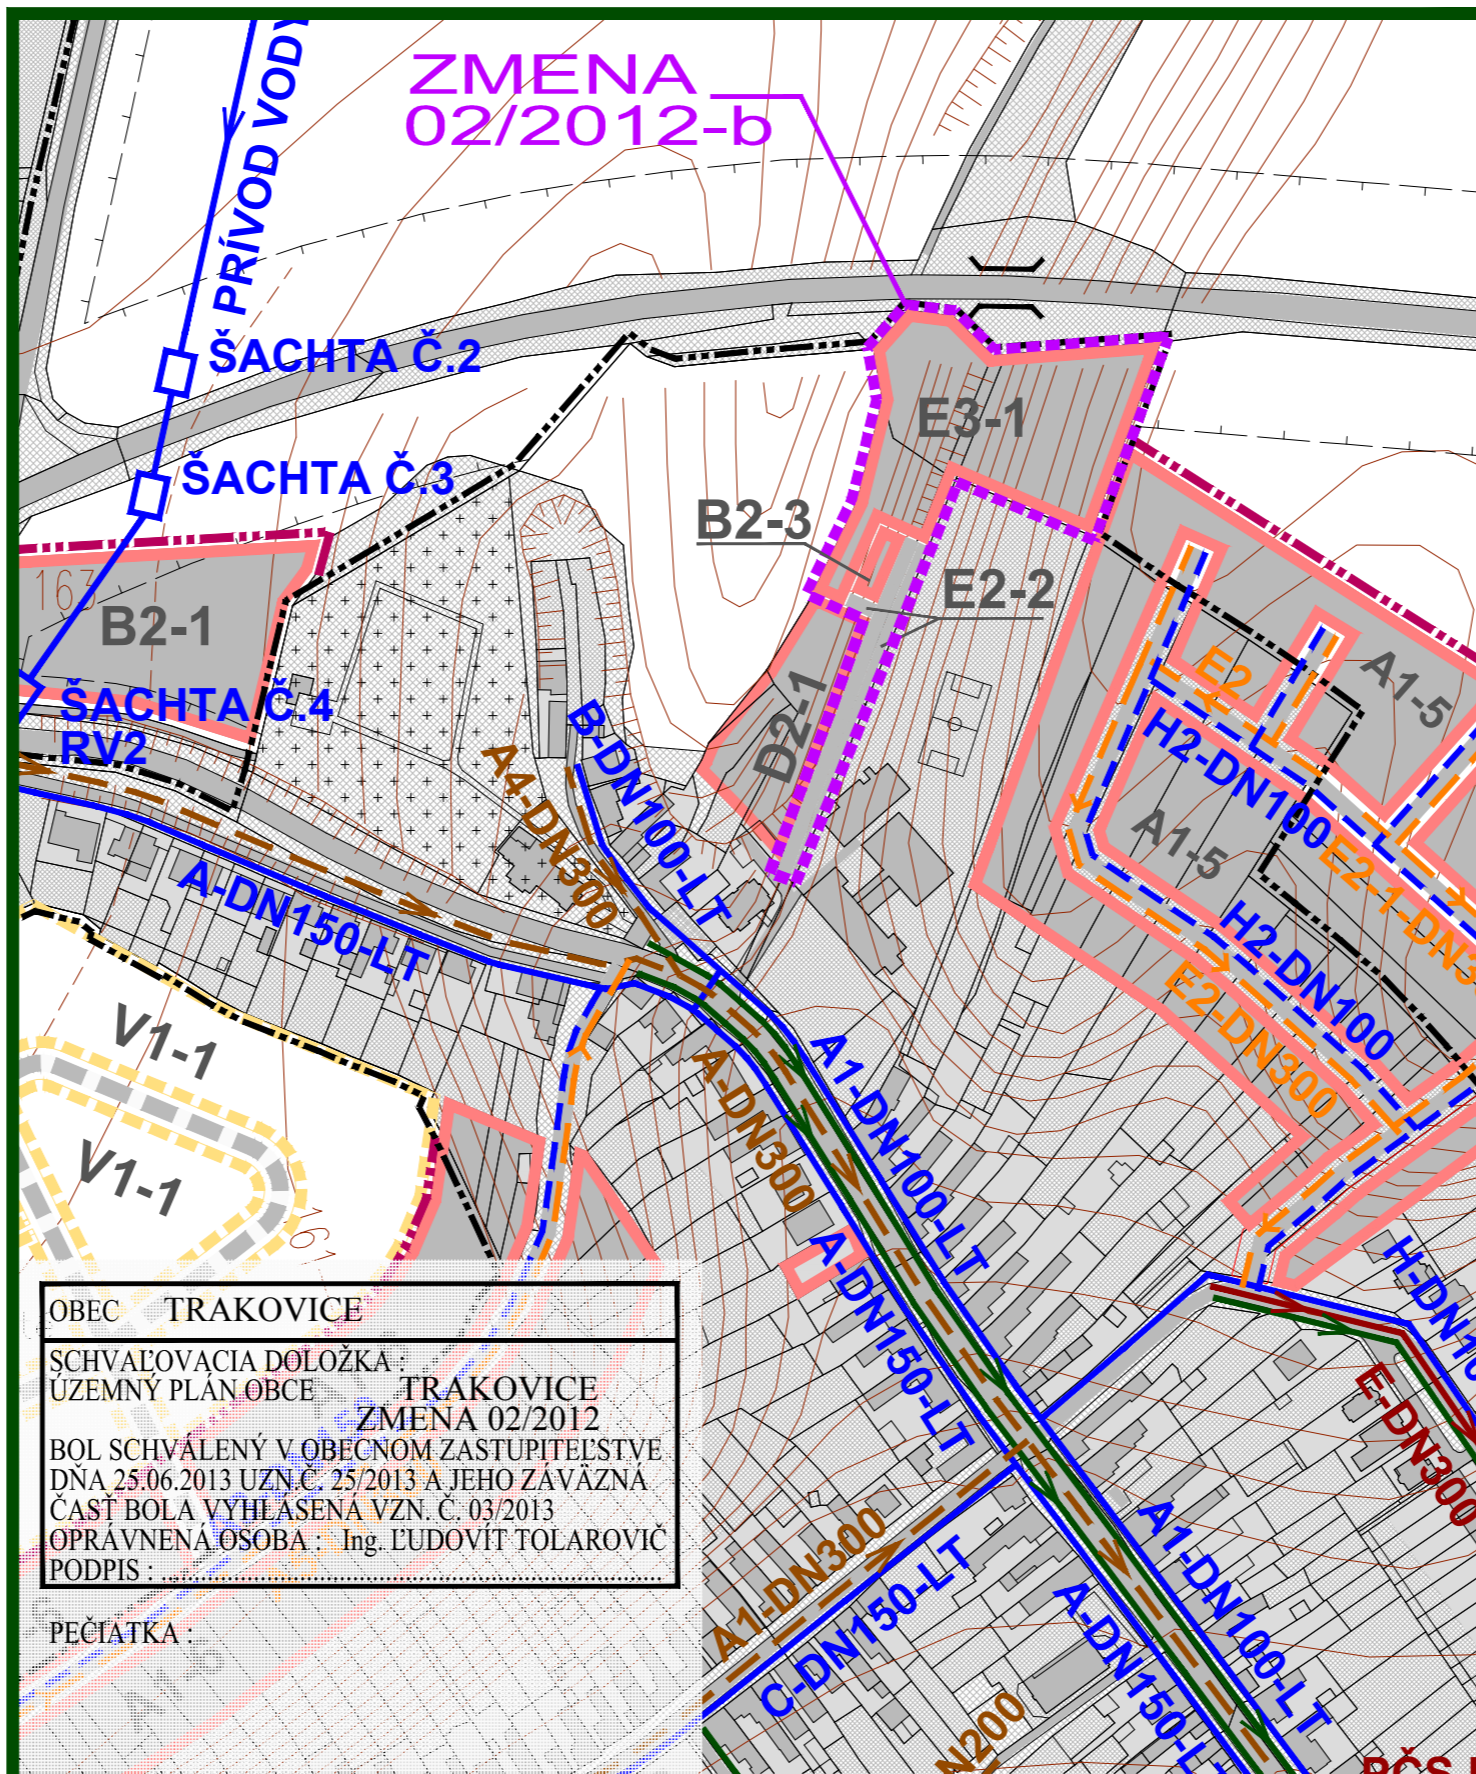

OBEC TRAKOVICE  
 SCHVAĽOVACIA DOLOŽKA :  
 ÚZEMNÝ PLÁN OBCE TRAKOVICE  
 ZMENA 02/2012  
 BOL SCHVÁLENÝ V OBECNOM ZASTUPITEĽSTVE  
 DŇA 25.06.2013 UZN.Č. 25/2013 A JEHO ZÁVÄZNÄ  
 ČASŤ BOLA VYHLÄSENÄ VZN. Č. 03/2013  
 OPRÁVŇENÄ OSOBA : Ing. ĽUDOVIT TOLAROVIC  
 PODPIS : .....

PEČIATKA :

ZMENA 02/2012 - b - ČISTOPIS  
 ÚZEMNÝ PLÁN OBCE  
**TRAKOVICE**

VÝKRES RIEŠENIA VEREJNÉHO  
 TECHNICKÉHO VYBAVENIA  
 VODNÉ HOSPODÁRSTVO - PO ZMENE

M 1 : 2 880



OBJEDNÁVATEĽ: OBEC TRAKOVICE  
 VYPRACOVAL: ING. JÁN ŠPRINKA  
 HL. RIEŠITEĽ: ING. ARCH. EVA KRUPOVÄ  
 SPRACOVANÉ: JÚN, 2013

SCHVÁLENÝ NÁVRH RIEŠENIA ÚZEMNÉHO PLÁNU OBCE :

STAV	NÁVRH	VÝHLAD	
			HRANICA KATASTRÁLNEHO ÚZEMIA
			HRANICA ZASTAVANÉHO ÚZEMIA
			HRANICA ROZVOJOVÝCH LOKALÍT
			FUNKČNÉ PLOCHY
			PLOCHY SÜKROMNEJ, VEREJNEJ A KRAJINNEJ ZELENÉ
			CESTY I., II. A III. TRIEDY, MIESTNE A ÜCELOVÉ KOMUNIKÁCIE
			SMEROVANIE CIEST
			HRANICE OCHRANNÝCH PÄSIEŇ DOPR. A TECHN. INFRAŠTRUKTÜRY
			VODOVOD
			ARMATÜRNA ŠACHTA - REDUKČNÝ VENTIL
			KANALIZÁCIA SPLÄŠKOVÄ GRAVITÄČNÄ
			KANALIZÁCIA SPLÄŠKOVÄ GRAVITÄČNÄ - VYPROJEKTOVANÄ
			KANALIZÁCIA SPLÄŠKOVÄ TLAKOVÄ
			KANALIZÁCIA SPLÄŠKOVÄ TLAKOVÄ - VYPROJEKTOVANÄ
			KANALIZÁCIA DAŽDOVÄ
			PREČERPÄVACIA STANICA OBECNÄ
			PREČERPÄVACIA STANICA OBECNÄ - VYPROJEKTOVANÄ
			MERNÄ ŠACHTA

OBEC TRAKOVICE  
 SCHVAĽOVACIA DOLOŽKA :  
 ÚZEMNÝ PLÁN OBCE TRAKOVICE  
 ZMENA 02/2012  
 BOL SCHVÁLENÝ V OBECNOM ZASTUPITEĽSTVE  
 DŇA 25.06.2013 UZN.Č. 25/2013 A JEHO ZÁVÄZNÄ  
 ČASŤ BOLA VYHLÄSENÄ VZN. Č. 03/2013  
 OPRÁVŇENÄ OSOBA : Ing. ĽUDOVIT TOLAROVIC  
 PODPIS : .....

PEČIATKA :


ZMENA 02/2012

STAV	NÁVRH	VÝHLAD	
			HRANICA RIEŠENÉHO ÜZEMIA ZMENY 02/2012
			VODOVOD
			KANALIZÁCIA SPLÄŠKOVÄ GRAVITÄČNÄ - VYPROJEKTOVANÄ

ZMENA 02/2012 - ČISTOPIS  
 ÚZEMNÝ PLÁN OBCE  
**TRAKOVICE**

VÝKRES RIEŠENIA VEREJNÉHO  
 TECHNICKÉHO VYBAVENIA  
 VODNÉ HOSPODÁRSTVO - LEGENDA

M 1 : 2 880

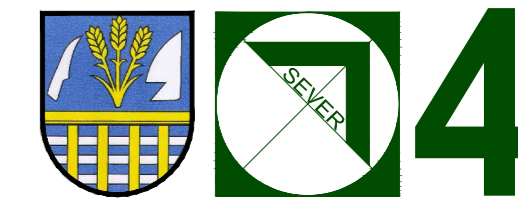

OBJEDNÁVATEĽ: OBEC TRAKOVICE  
 VYPRACOVAL: ING. JÁN ŠPRINKA  
 HL. RIEŠITEĽ: ING. ARCH. EVA KRUPOVÄ  
 SPRACOVANÉ: JÚN, 2013