


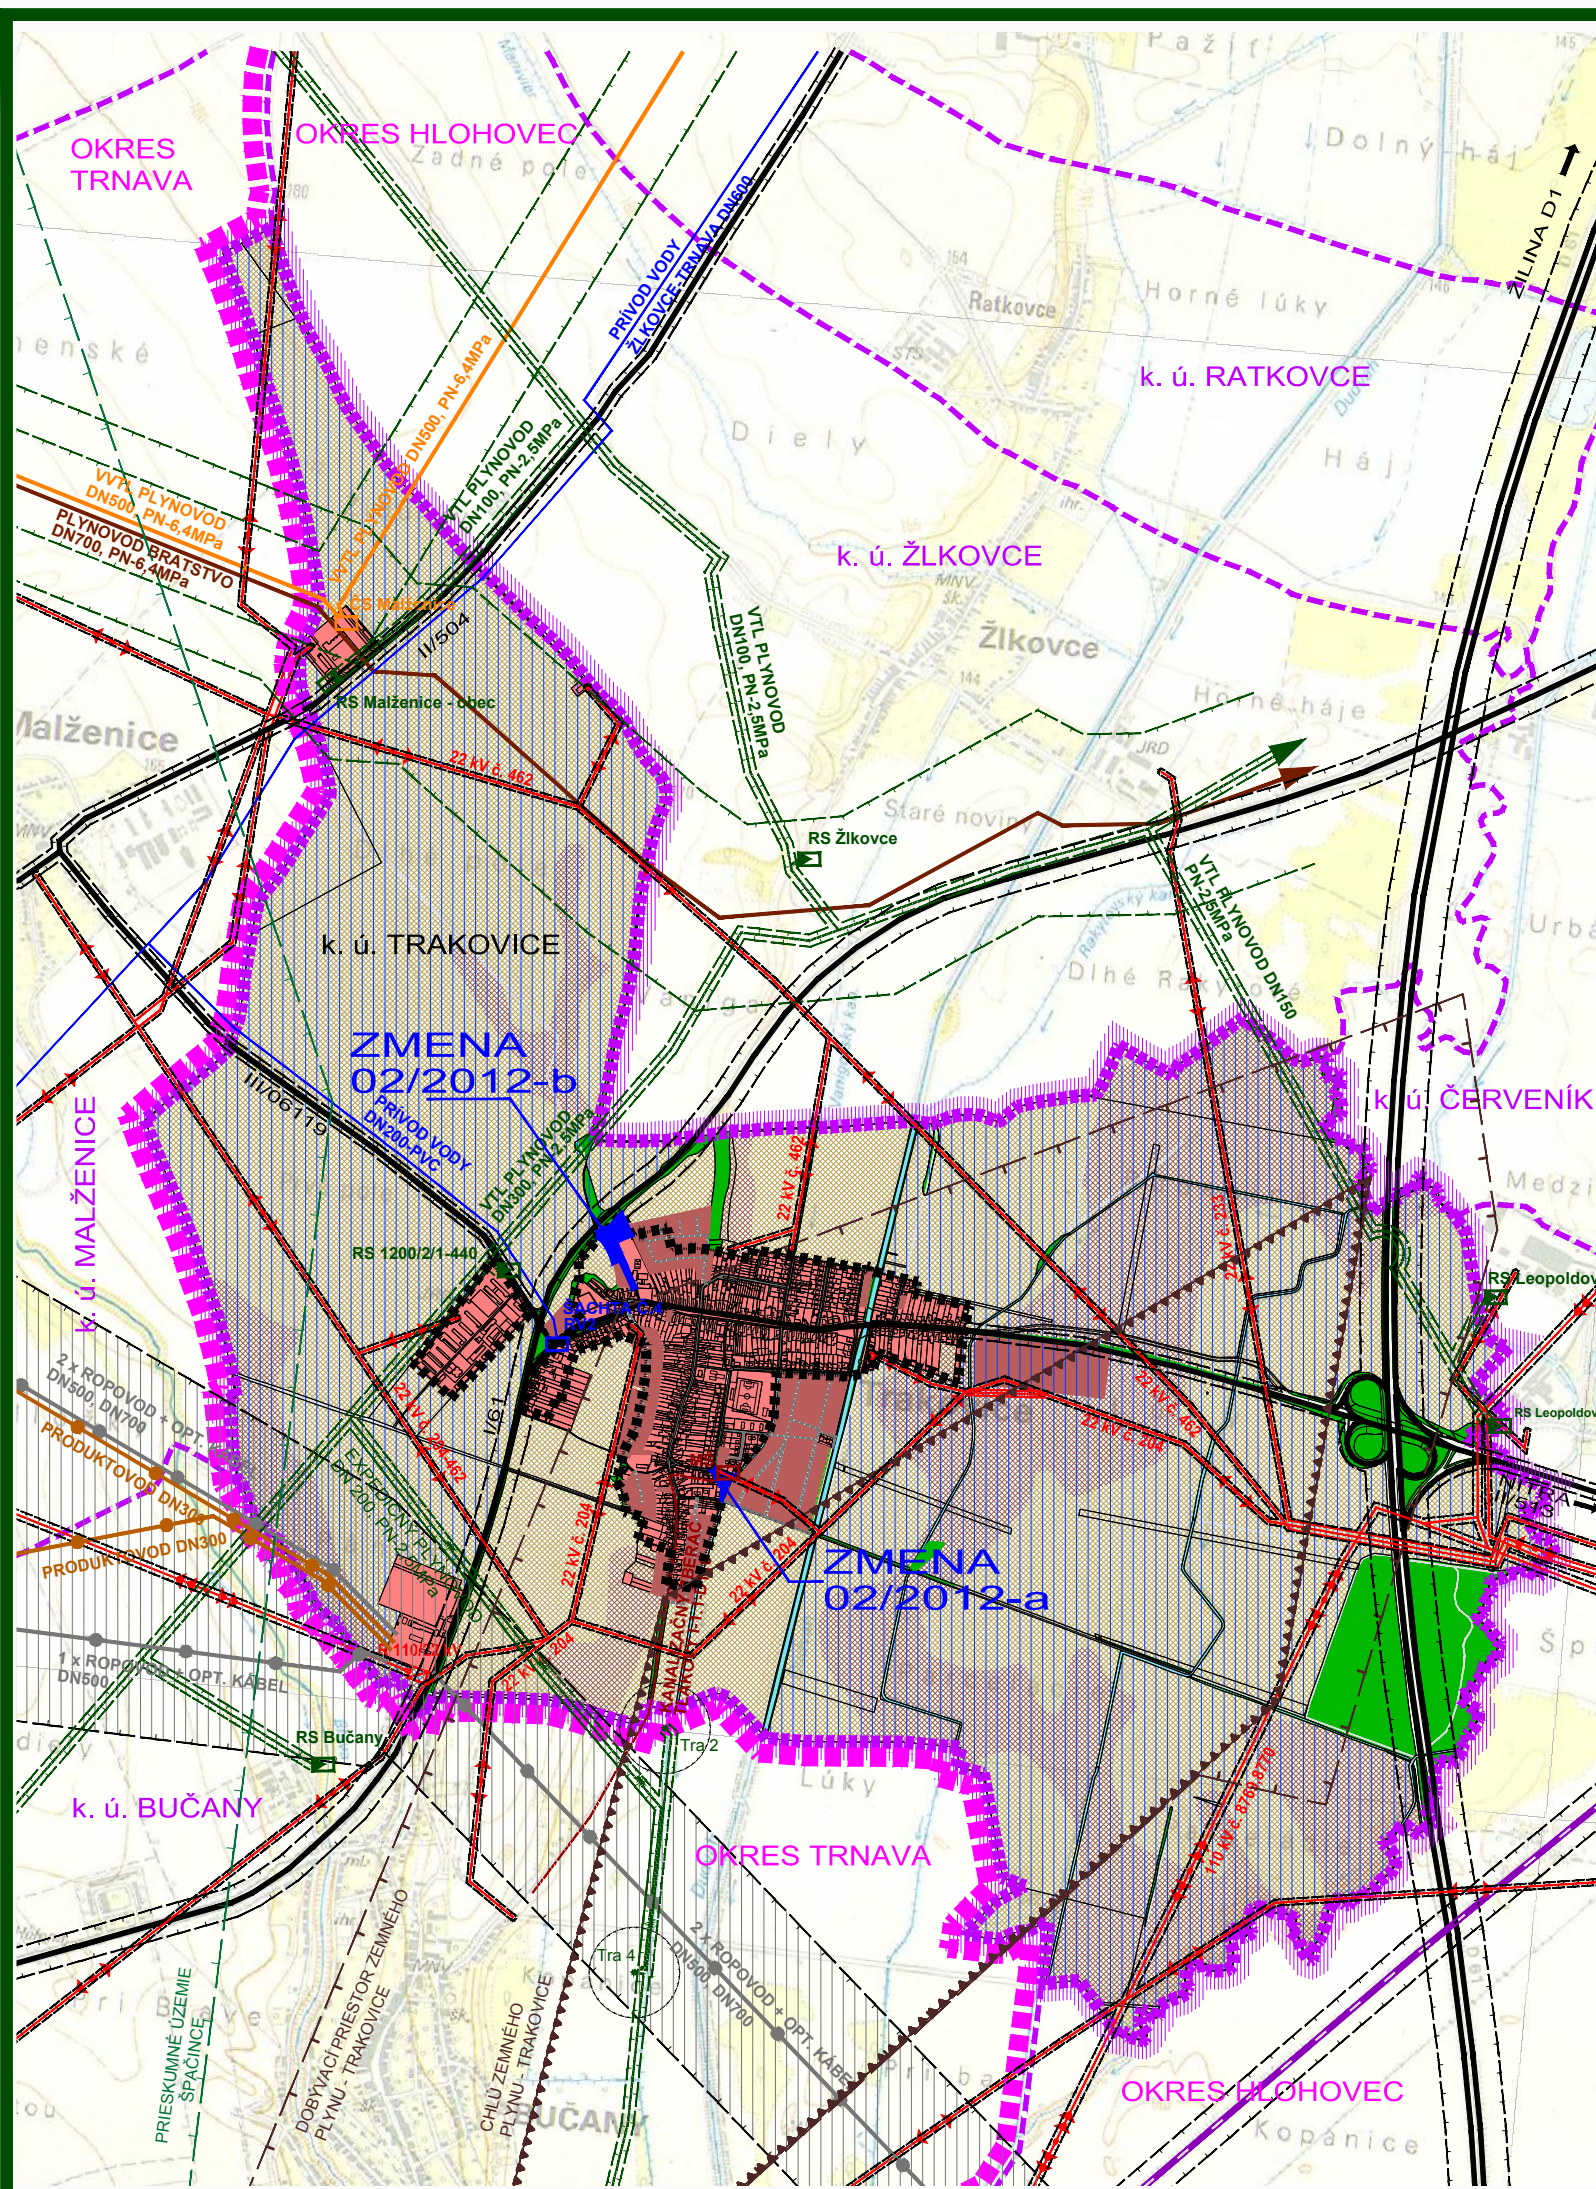

SCHVÁLENÝ NÁVRH RIEŠENIA ÚZEMNÉHO PLÁNU OBCE :

STAV	NÁVRH	
		HRANICA OKRESOV TRNAVA - HLOHOVEC
		HRANICA KATASTR. ÚZEMIA OBCE
		HRANICE SUSEDNÝCH KATASTR. ÚZEMÍ
		HRANICA ZASTAVANÉHO ÚZEMIA
		CESTY I., II. A III. TRIEDY
		DIAľNICA D1
		ŽELEZNIČNÁ TRAť
		ZASTAVANÉ PLOCHY
		LESNÁ A NELESNÁ DREVINNÁ VEGETÁCIA
		ORNÁ PÓDA 4 NAJLEPŠÍCH BPEJ
		ORNÁ PÓDA OSTATNÝCH BPEJ
		ZÁVLAHY
		VODNÉ TOKY
		OCHRANNÉ PÁSMA VŠETKÝCH DRUHOV
		BEZPEČNOSTNÉ PÁSMA
		VZDUŠNÉ VEDENIE ELEKTRINY 22 kV
		VZDUŠNÉ VEDENIE ELEKTRINY 110 kV
		ROZVODNÁ 110/22 kV
		MEDZIŠTÁTNY PLYNOVOD BRATSTVO DN700
		VVTL PLYNOVOD DN500
		VTL PLYNOVOD DN100, DN200, DN300
		REGULAČNÁ STANICA PLYNU
		VODOVOD DN200, DN600
		KANALIZAČNÝ VÝTLAK DN110
		ROPOVOD DN500, DN700
		PRODUKTOVOD DN300
		OCHRANNÉ PÁSMA ROPOVODU A PRODUKTOVODU
		DOBYVACÍ PRIESTOR ZEMNÉHO PLYNU - TRAKOVICE
		CHLÚ ZEMNÉHO PLYNU - TRAKOVICE
		PRIESKUMNÉ ÚZEMIE ŠPAČINCE
		TAŽOBNÉ SONDY S OCHRANNÝMI PÁSMAMI

OBEC	TRAKOVICE
SCHVAĽOVACIA DOLOŽKA :	TRAKOVICE
ÚZEMNÝ PLÁN OBCE	ZMENA 02/2012
BOL SCHVÁLENÝ V OBEČNOM ZASTUPITEĽSTVE	DŇA 25.06.2013 UZN.Č. 25/2013 A JEHO ZÁVÄZNÁ
ČASŤ BOLA VYHLÁSENÁ VZN. Č. 03/2013	OPRÁVNENÁ OSOBA : Ing. ĽUDOVÍT TOLAROVÍČ
PODPIS :	


PEČIATKA :

ZMENA 02/2012

PLOCHY RIEŠENÉHO ÚZEMIA ZMENY 02/2012

ZMENA 02/2012 - ČISTOPIS
ÚZEMNÝ PLÁN OBCE
TRAKOVICE

ŠIRŠIE VZŤAHY

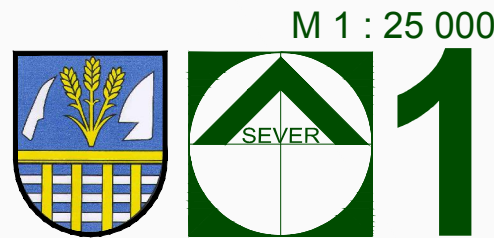

OBJEDNÁVATEĽ: OBEC TRAKOVICE
HL. RIEŠITEĽ: ING.ARCH. EVA KRUPOVÁ
SPRACOVANÉ: JÚN, 2013