



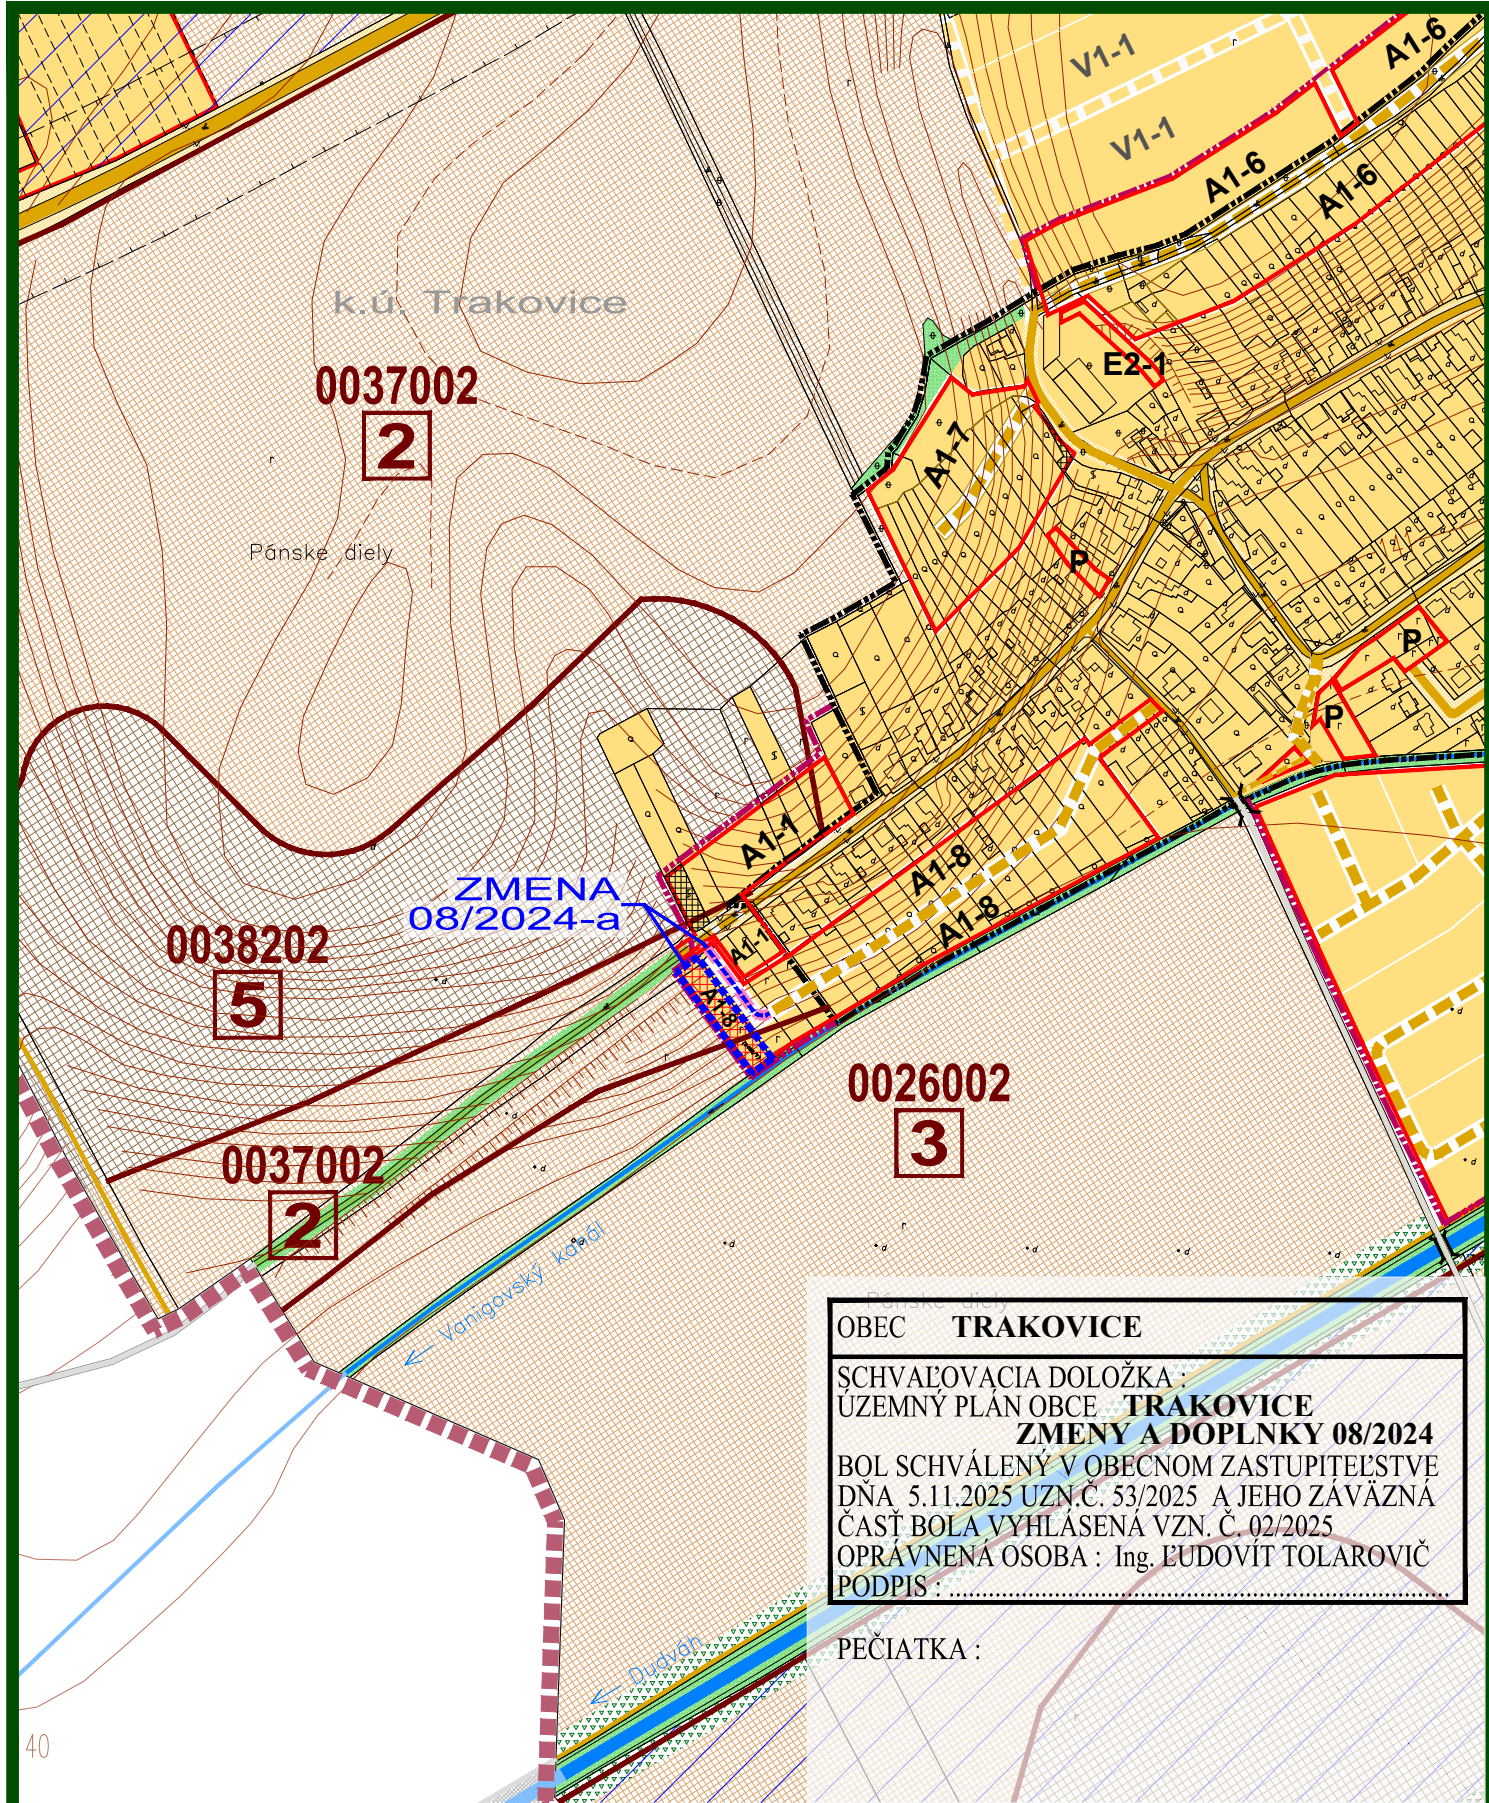


ZMENA 08/2024 - ČISTOPIS
ÚZEMNÝ PLÁN OBCE
TRAKOVICE

VÝKRES PERSPEKTÍVNEHO POUŽITIA
POĽNOHOSPODÁRSKEJ PÔDY A LPF

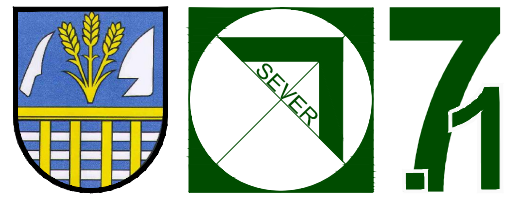


OBJEDNÁVATEĽ: OBEC TRAKOVICE
HL. RIEŠITEĽ: ING.ARCH. EVA KRUPOVÁ
SPRACOVANÉ: NOVEMBER, 2025

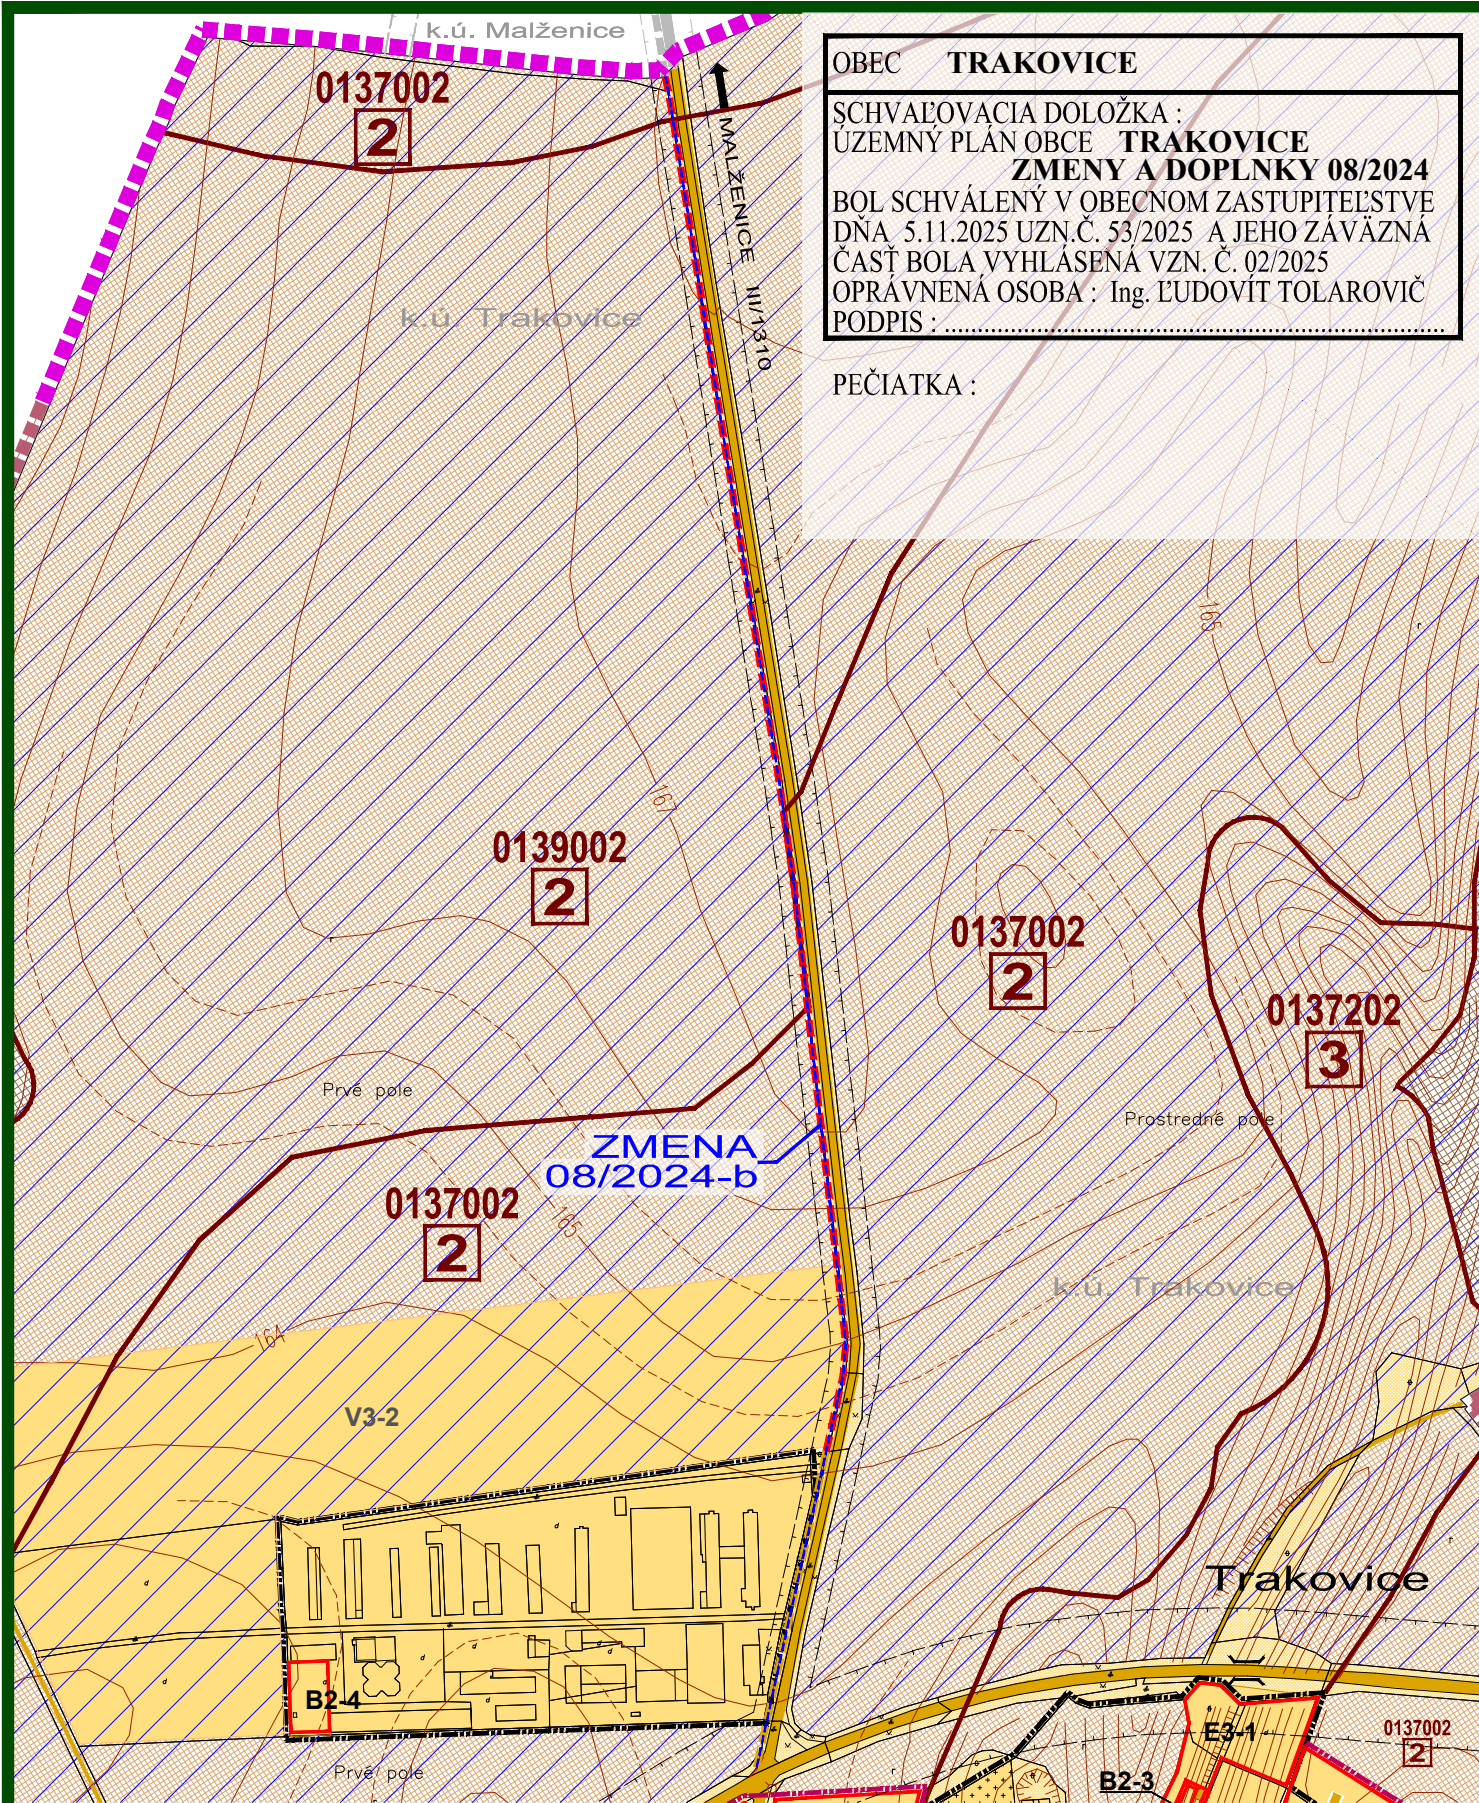

ZMENA 08/2024 - ČISTOPIS
ÚZEMNÝ PLÁN OBCE
TRAKOVICE

VÝKRES PERSPEKTÍVNEHO POUŽITIA
POĽNOHOSPODÁRSKEJ PÔDY A LPF

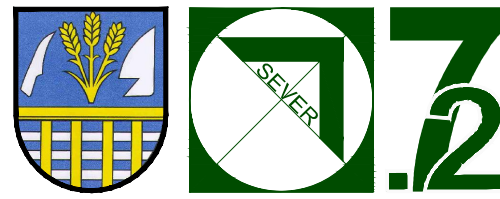

OBJEDNÁVATEĽ: OBEC TRAKOVICE
HL. RIEŠITEĽ: ING.ARCH. EVA KRUPOVÁ
SPRACOVANÉ: NOVEMBER, 2025

PLATNÝ ÚZEMNÝ PLÁN OBCE TRAKOVICE

STAV	NÁVRH	VÝHLAD	
			HRANICA KATASTRÁLNEHO ÚZEMIA
			HRANICA ZASTAVANÉHO ÚZEMIA
			OZNAČENIE ROZVOJOVÝCH LOKALÍT
			FUNKČNÉ A NEFUNKČNÉ PLOCHY V ZASTAVANOM ÚZEMÍ
			PLOCHY PREDPOKLADANÉHO ODŇATIA POĽNOHOSP. PÔDY, NA KTORÉ UŽ BOL VYDANÝ SÚHLAS
			CESTY I., II. A III. TRIEDY, MIESTNE A ÚČELOVÉ KOMUNIKÁCIE
			PLOCHY PREDPOKLADANÉHO ODŇATIA POĽNOHOSP. PÔDY - KOMUNIKÁCIE, NA KTORÉ UŽ BOL VYDANÝ SÚHLAS
			SMEROVANIE CIEST II. A III. TRIEDY
			HRANICA BONITOVANEJ PÔDNO - EKOLOG. JEDNOTKY (BPEJ)
			KÓD BPEJ
			SKUPINA BPEJ
			ORNÁ PÔDA 4 NAJLEPŠÍCH BPEJ
			ORNÁ PÔDA OSTATNÝCH BPEJ
			NELESNÉ DREVINNÉ PORASTY
			VODNÉ TOKY
			ZÁVLAHY

ZMENA 08/2024

	HRANICA RIEŠENÉHO ÚZEMIA ZMENY 08/2024 / LÍNIOVÉ LOKALITY (CESTA, CYKLOTRASA)
	PLOCHY PREDPOKLADANÉHO ZÁBERU POĽNOHOSP. PÔDY
	PLOCHY PREDPOKLADANÉHO ZÁBERU POĽNOHOSP. PÔDY - CYKLOCHODNÍK
	PLOCHY NA KTORÉ UŽ BOL VYDANÝ SÚHLAS NA ZÁBER PP - NAVRHOVANÉ KOMUNIKÁCIE

ZMENA 08/2024 - ČISTOPIS
ÚZEMNÝ PLÁN OBCE
TRAKOVICE

VÝKRES PERSPEKTÍVNEHO POUŽITIA
POĽNOHOSPODÁRSKEJ PÔDY A LPF



OBJEDNÁVATEĽ: OBEC TRAKOVICE
HL. RIEŠITEĽ: ING.ARCH. EVA KRUPOVÁ
SPRACOVANÉ: NOVEMBER, 2025