


M 1 : 2 880

ÚZEMNÝ PLÁN OBCE TRAKOVICE

KOMLEXNÝ VÝKRES
PRIESTOROVÉHO USPORIADANIA A
FUNKČNÉHO VYUŽÍVANIA ÚZEMIA - **PLATNÝ ÚPN OBCE**



OBJEDNÁVATEĽ: OBEC TRAKOVICE
HL. RIEŠITEĽ: ING.ARCH. EVA KRUPOVÁ

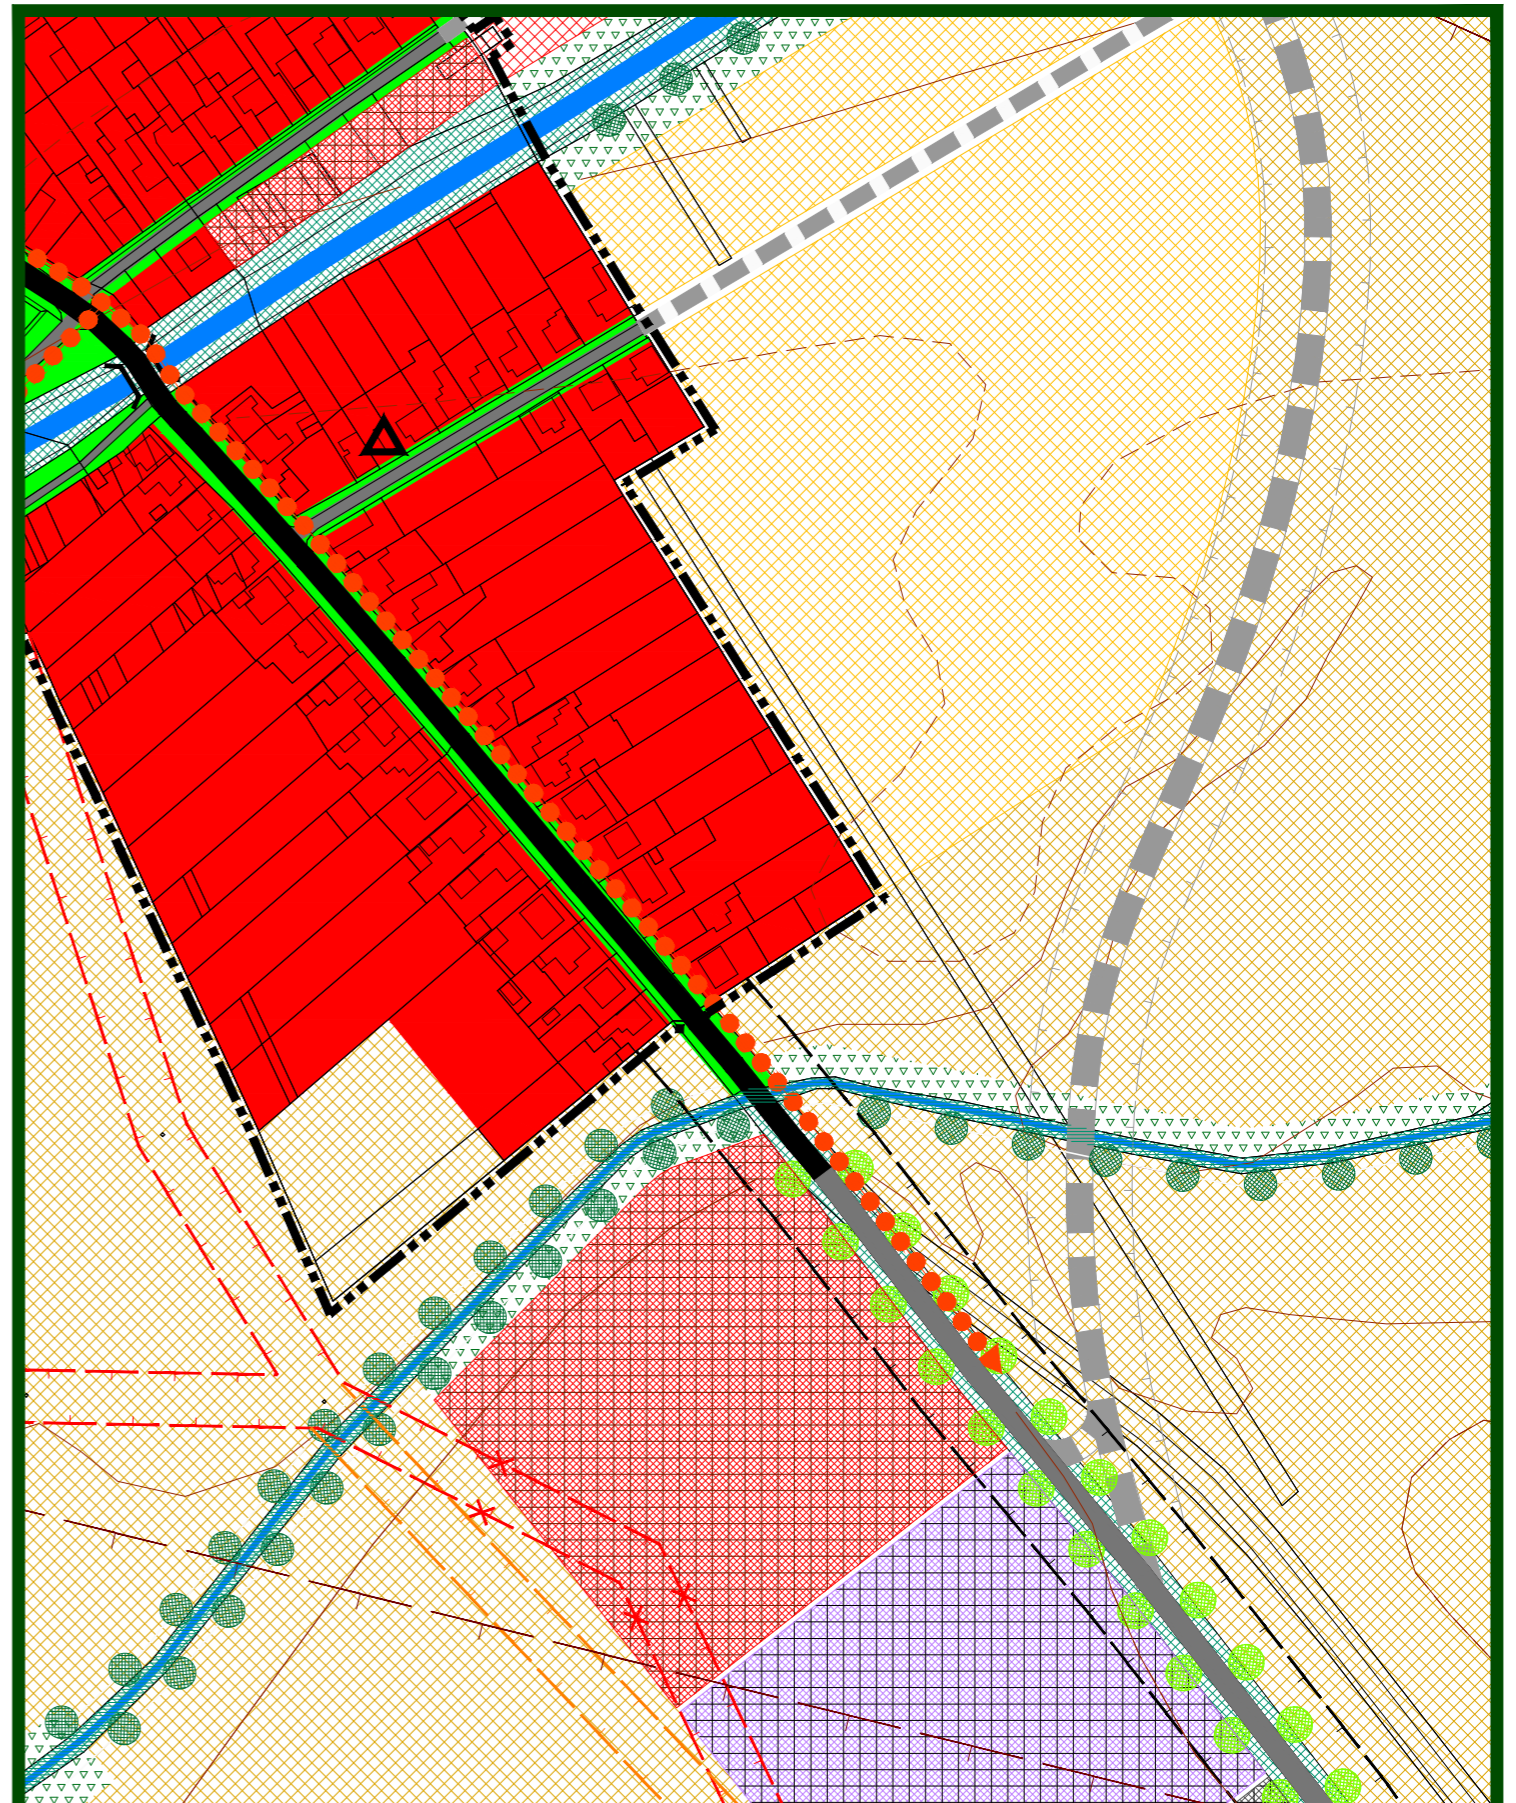

M 1 : 2 880

ÚZEMNÝ PLÁN OBCE TRAKOVICE

KOMLEXNÝ VÝKRES
PRIESTOROVÉHO USPORIADANIA A
FUNKČNÉHO VYUŽÍVANIA ÚZEMIA - **PLATNÝ ÚPN OBCE**



OBJEDNÁVATEĽ: OBEC TRAKOVICE
HL. RIEŠITEĽ: ING.ARCH. EVA KRUPOVÁ