



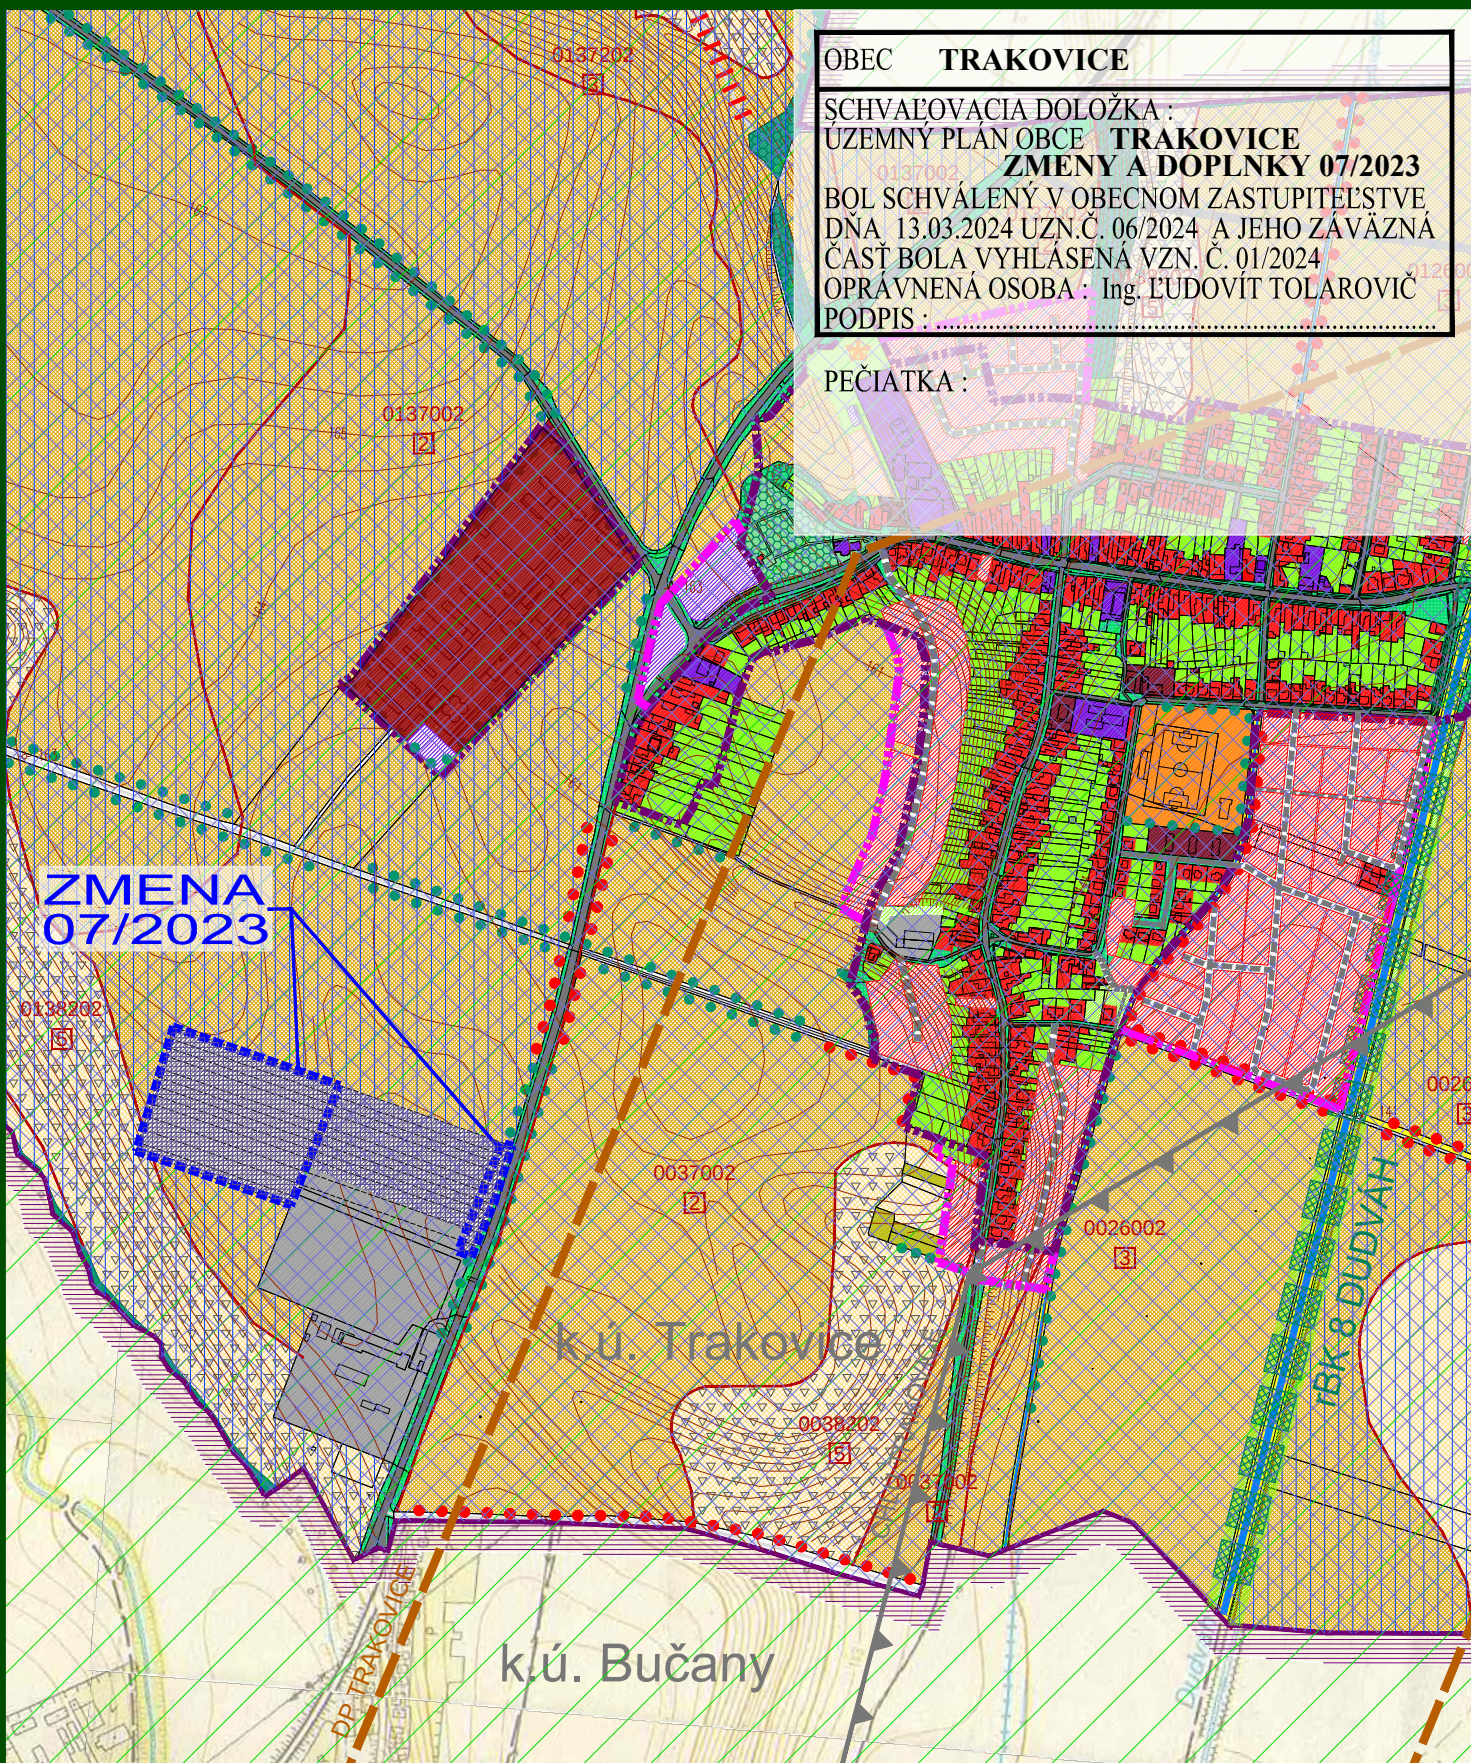

ZMENA 07/2023 - ČISTOPIS
ÚZEMNÝ PLÁN OBCE
TRAKOVICE

VÝKRES OCHRANY
PRÍRODY A TVORBY KRAJINY

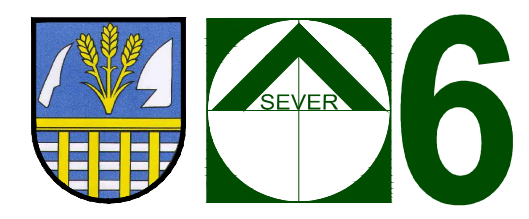

OBJEDNÁVATEĽ: OBEC TRAKOVICE
HL. RIEŠITEĽ: ING.ARCH. EVA KRUPOVÁ
SPRACOVANÉ: MAREC, 2024

PLATNÝ NÁVRH RIEŠENIA ÚZEMNÉHO PLÁNU OBCE

LEGENDA MÚSES:

NÁVRHY OCHRANNÉ

STAV NÁVRH

G GENOFONDOVÉ LOKALITY FAUNY A FLÓRY

LESY OSOBITNÉHO URČENIA

NÁVRHY PRVKOV ÚSES

BIOCENTRUM REGIONÁLNEHO VÝZNAMU

BIOKORIDOR REGIONÁLNEHO VÝZNAMU

BIOKORIDOR MIESTNEHO VÝZNAMU

INTERAKČNÝ PRVOK PLOŠNÝ

INTERAKČNÝ PRVOK LÍNOVÝ

LÍNOVÁ ZELEŇ PĎOOCHRANNÁ

EKOSTABILIZAČNÉ PLOCHY

LESNÉ PORASTY

NELESNÁ DREVINOVÁ VEGETÁCIA

VEREJNÁ ZELEŇ, CINTORÍNY, IZOLAČNÁ ZELEŇ

TRVALÉ TRÁVNE PORASTY

VODNÉ PLOCHY A TOKY

EKOSTABILIZAČNÉ OPATRENIA

ZVÝŠENIE EKOLOGICKEJ STABILITY

ELIMINÁCIA STRESOVÝCH FAKTOROV

REKULTIVÁCIA SKLÁDKY

LEGENDA STRESOVÉ FAKTORY:

PRIMÁRNE

STAV NÁVRH

PLOCHY SLUŽIEB, SKLADOV A VÝROBY

DOPRAVNÉ PLOCHY A KOMUNIKÁCIE

HOSPODÁRSKY DVOR

PLOCHA DIAĽNICE

ORNÁ PĎDA 4 NAJLEPŠÍCH BPEJ

ZÁVLAHY

KORIDORY INŽINIERSKYCH SIETÍ

DEVASTOVANÉ PLOCHY, SKLÁDKY ODPADU

DOBÝVACÍ PRIESTOR

PRIESKUMNÉ ÚZEMIE

LEGENDA STRESOVÉ FAKTORY:

SEKUNDÁRNE

STAV NÁVRH

PĎDY ERODOVANÉ A OHROZENÉ ERÓZIOU

STREDNÉ ZDROJE ZNEČISTENIA OVZDUŠIA

ÚZEMIE ZASIAHNUTÉ NADMERNÝM HLUKOM

ZNEČISTENÝ VODNÝ TOK

HRANICA ZASTAVANÉHO ÚZEMIA K ROKU 1990

UZATVORENÁ A REKULTIVOVANÁ (POĎLA PD) SKLÁDKA EVIDOVANÁ MŽP SR

AKO ENVIROMENTÁLNA ZÁŤAŽ NÁZOV : HC (2014)TRAKOVICE-SKLÁDKA ODPADU

ÚZEMIE S NÍZKYM RADÓNOVÝM RIZIKOM

LEGENDA SKŠ:

STAV NÁVRH

HRANICA KATASTRÁLNEHO ÚZEMIA

HRANICE KATASTRÁLNYCH ÚZEMÍ SUSEDNÝCH OBCÍ

HRANICA ZASTAVANÉHO ÚZEMIA K ROKU 1990

HRANICA ZASTAVANÉHO ÚZEMIA

HRANICA BPEJ A JEJ ČÍSLO

LESY HOSPODÁRSKE

NELESNÁ DREVINOVÁ VEGETÁCIA

VEREJNÁ ZELEŇ, PARKY, CINTORÍNY

LÍNOVÁ ZELEŇ, ALEJE

ZÁHRADY

VINICE

TRVALÉ TRÁVNE PORASTY

ORNÁ PĎDA 4 NAJLEPŠÍCH BPEJ

ORNÁ PĎDA OSTATNÝCH BPEJ

ZASTAVANÉ PLOCHY BÝVANIA - RODINNÉ DOMY

ZASTAVANÉ PLOCHY BÝVANIA - BYTOVÉ DOMY

PLOCHY ŠPORTU A REKREÁCIE

PLOCHY OBČIANSKEJ VYBAVENOSTI

HOSPODÁRSKY DVOR SO ŽIVOČÍŠNOU VÝROBOU

PLOCHY SLUŽIEB, SKLADOV A VÝROBY

DOPRAVNÉ PLOCHY A KOMUNIKÁCIE

VODNÉ PLOCHY A TOKY

ZÁVLAHY

PLOCHA DIAĽNICE

CHRÁNENÉ LOŽISKOVÉ ÚZEMIE

DOBÝVACÍ PRIESTOR

PRIESKUMNÉ ÚZEMIE TRNAVA

ZMENA 07/2023


HRANICA RIEŠENÉHO ÚZEMIA ZMENY 07/2023

Návrh

PLOCHY SLUŽIEB, SKLADOV A VÝROBY

ZMENA 07/2023 - ČISTOPIS
ÚZEMNÝ PLÁN OBCE
TRAKOVICE

VÝKRES OCHRANY
PRÍRODY A TVORBY KRAJINY

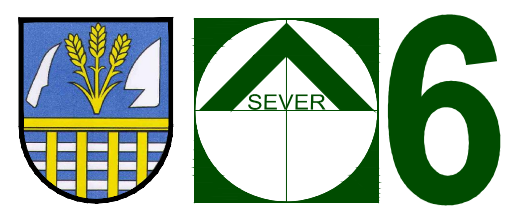

OBJEDNÁVATEĽ: OBEC TRAKOVICE
HL. RIEŠITEĽ: ING.ARCH. EVA KRUPOVÁ
SPRACOVANÉ: MAREC, 2024