

OBEC **TRAKOVICE**  
 SCHVAĽOVACIA DOLOŽKA :  
 ÚZEMNÝ PLÁN OBCE **TRAKOVICE**  
**ZMENY A DOPLNKY 05/2020**  
 BOL SCHVÁLENÝ V OBCENOM ZASTUPITEĽSTVE  
 DŇA 28.06.2021 UZN.Č. 31/2021 A JEHO ZÁVÄZNÄ  
 ČASŤ BOLA VYHLÁSENÄ VZN. Č. 01/2021  
 OPRÁVNENÄ OŠOBA : Ing. ĽUDOVĚT TOLAROVĚČ  
 PODPIS :

PEČIATKA :


M 1 : 2 880

**ZMENA 05/2020 - ČISTOPIS**  
**ÚZEMNÝ PLÁN OBCE**  
**TRAKOVICE**

VÝKRES PERSPEKTĪVNEHO POUŽITIA  
 POĽNOHOSPODÄRSKEJ PÖDY A LPF



OBJEDNÄVATEĽ: OBEC TRAKOVICE  
 HL. RIEŠITEĽ: ING.ARCH. EVA KRUPOVÄ  
 SPRACOVANÉ: MÄJ, 2021

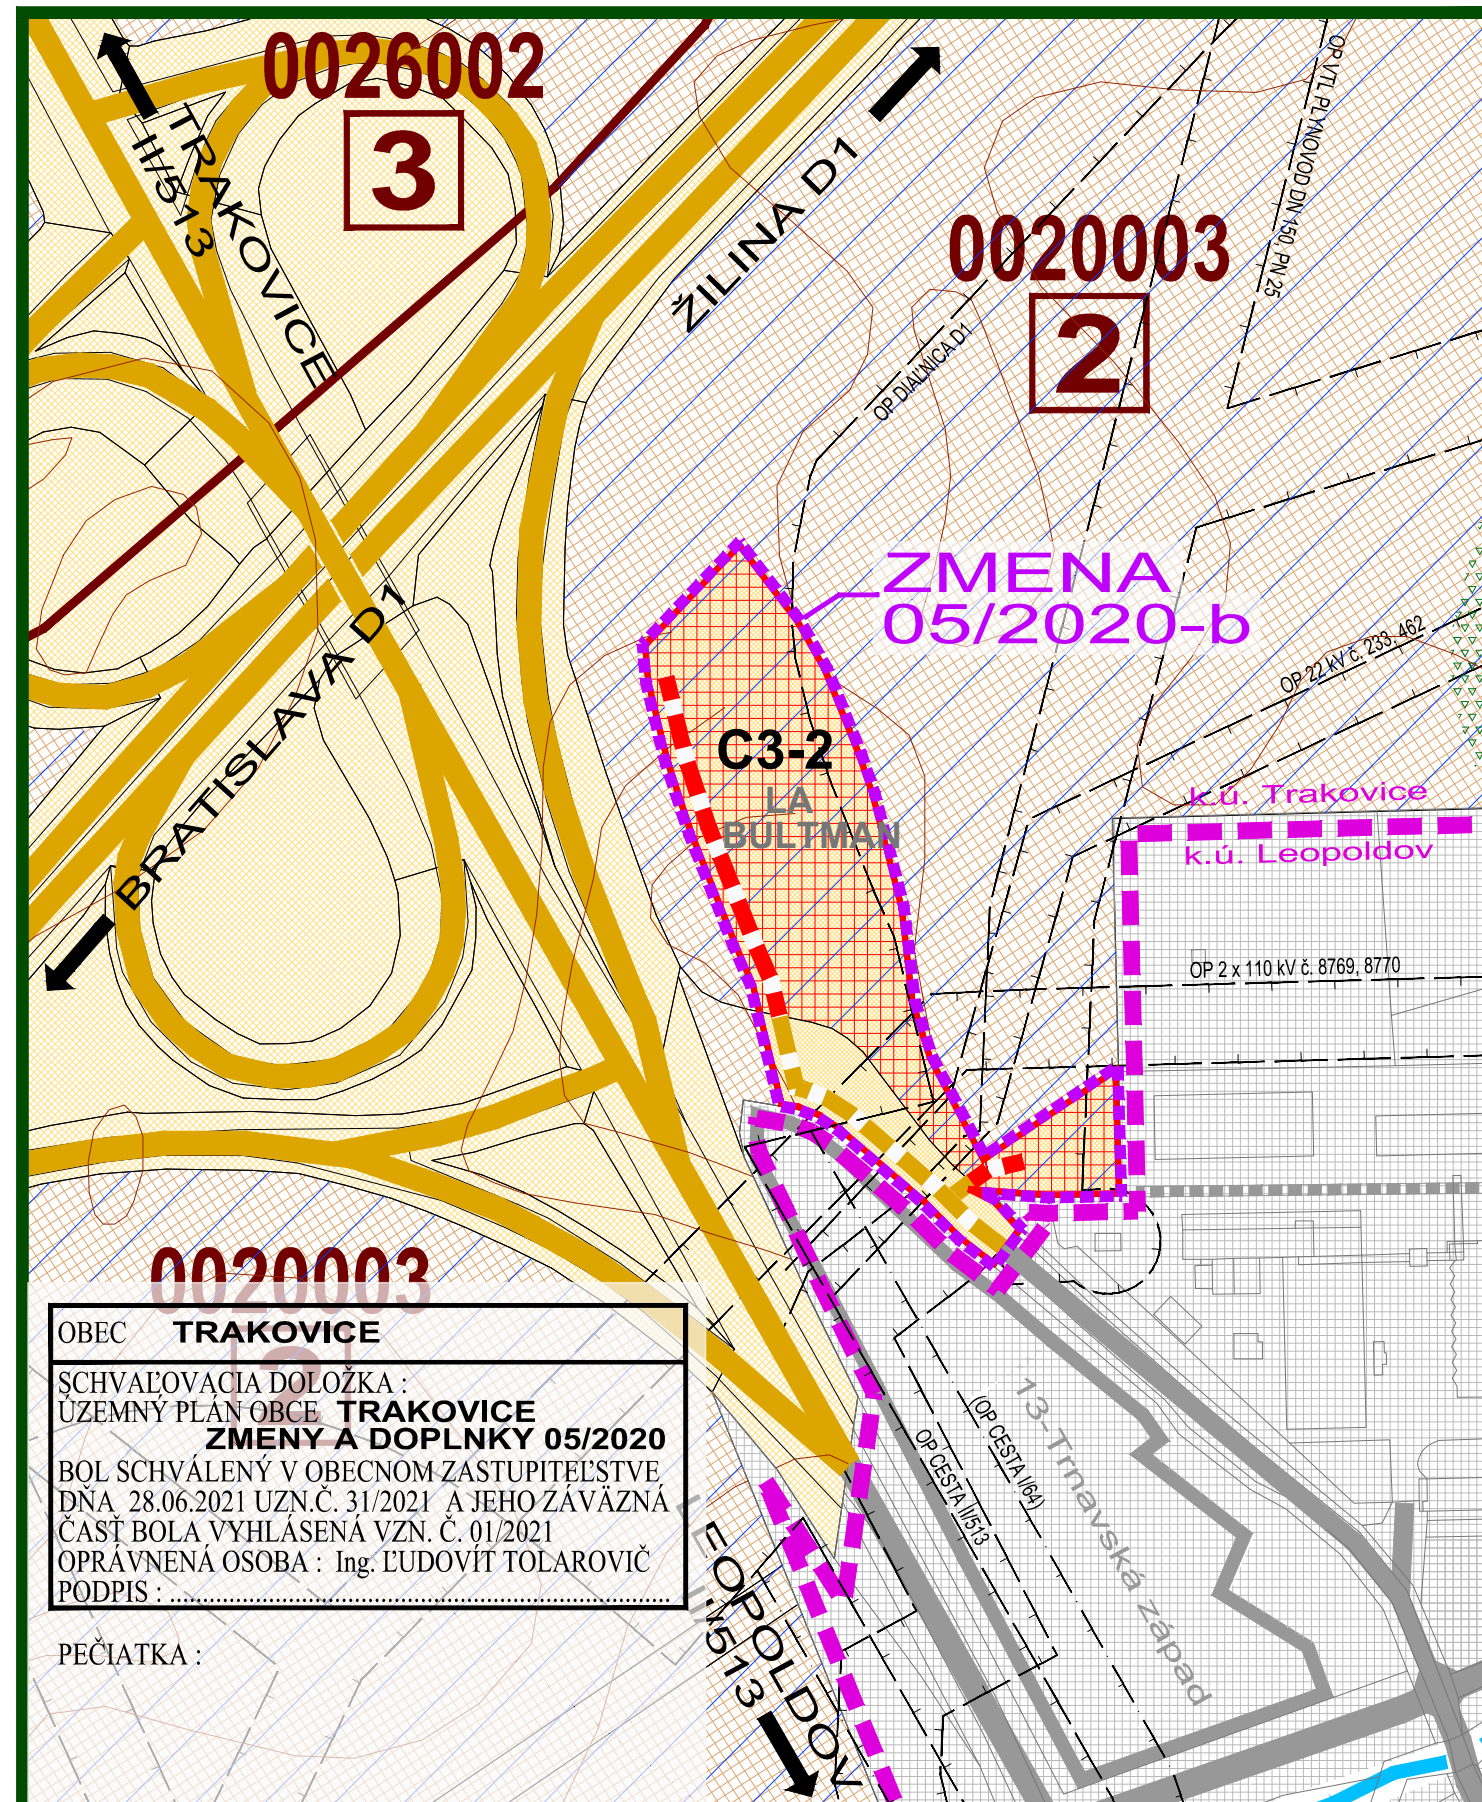


OBEC **TRAKOVICE**  
 SCHVAĽOVACIA DOLOŽKA :  
 ÚZEMNÝ PLÁN OBCE **TRAKOVICE**  
**ZMENY A DOPLNKY 05/2020**  
 BOL SCHVÁLENÝ V OBCENOM ZASTUPITEĽSTVE  
 DŇA 28.06.2021 UZN.Č. 31/2021 A JEHO ZÁVÄZNÄ  
 ČASŤ BOLA VYHLÁSENÄ VZN. Č. 01/2021  
 OPRÁVNENÄ OŠOBA : Ing. ĽUDOVĚT TOLAROVĚČ  
 PODPIS :

PEČIATKA :


M 1 : 2 880

**ZMENA 05/2020 - ČISTOPIS**  
**ÚZEMNÝ PLÁN OBCE**  
**TRAKOVICE**

VÝKRES PERSPEKTĪVNEHO POUŽITIA  
 POĽNOHOSPODÄRSKEJ PÖDY A LPF

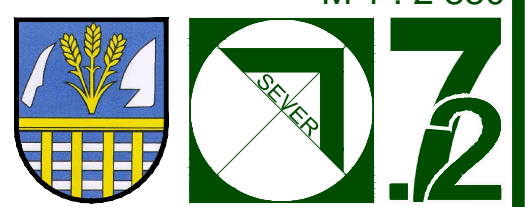


OBJEDNÄVATEĽ: OBEC TRAKOVICE  
 HL. RIEŠITEĽ: ING.ARCH. EVA KRUPOVÄ  
 SPRACOVANÉ: MÄJ, 2021

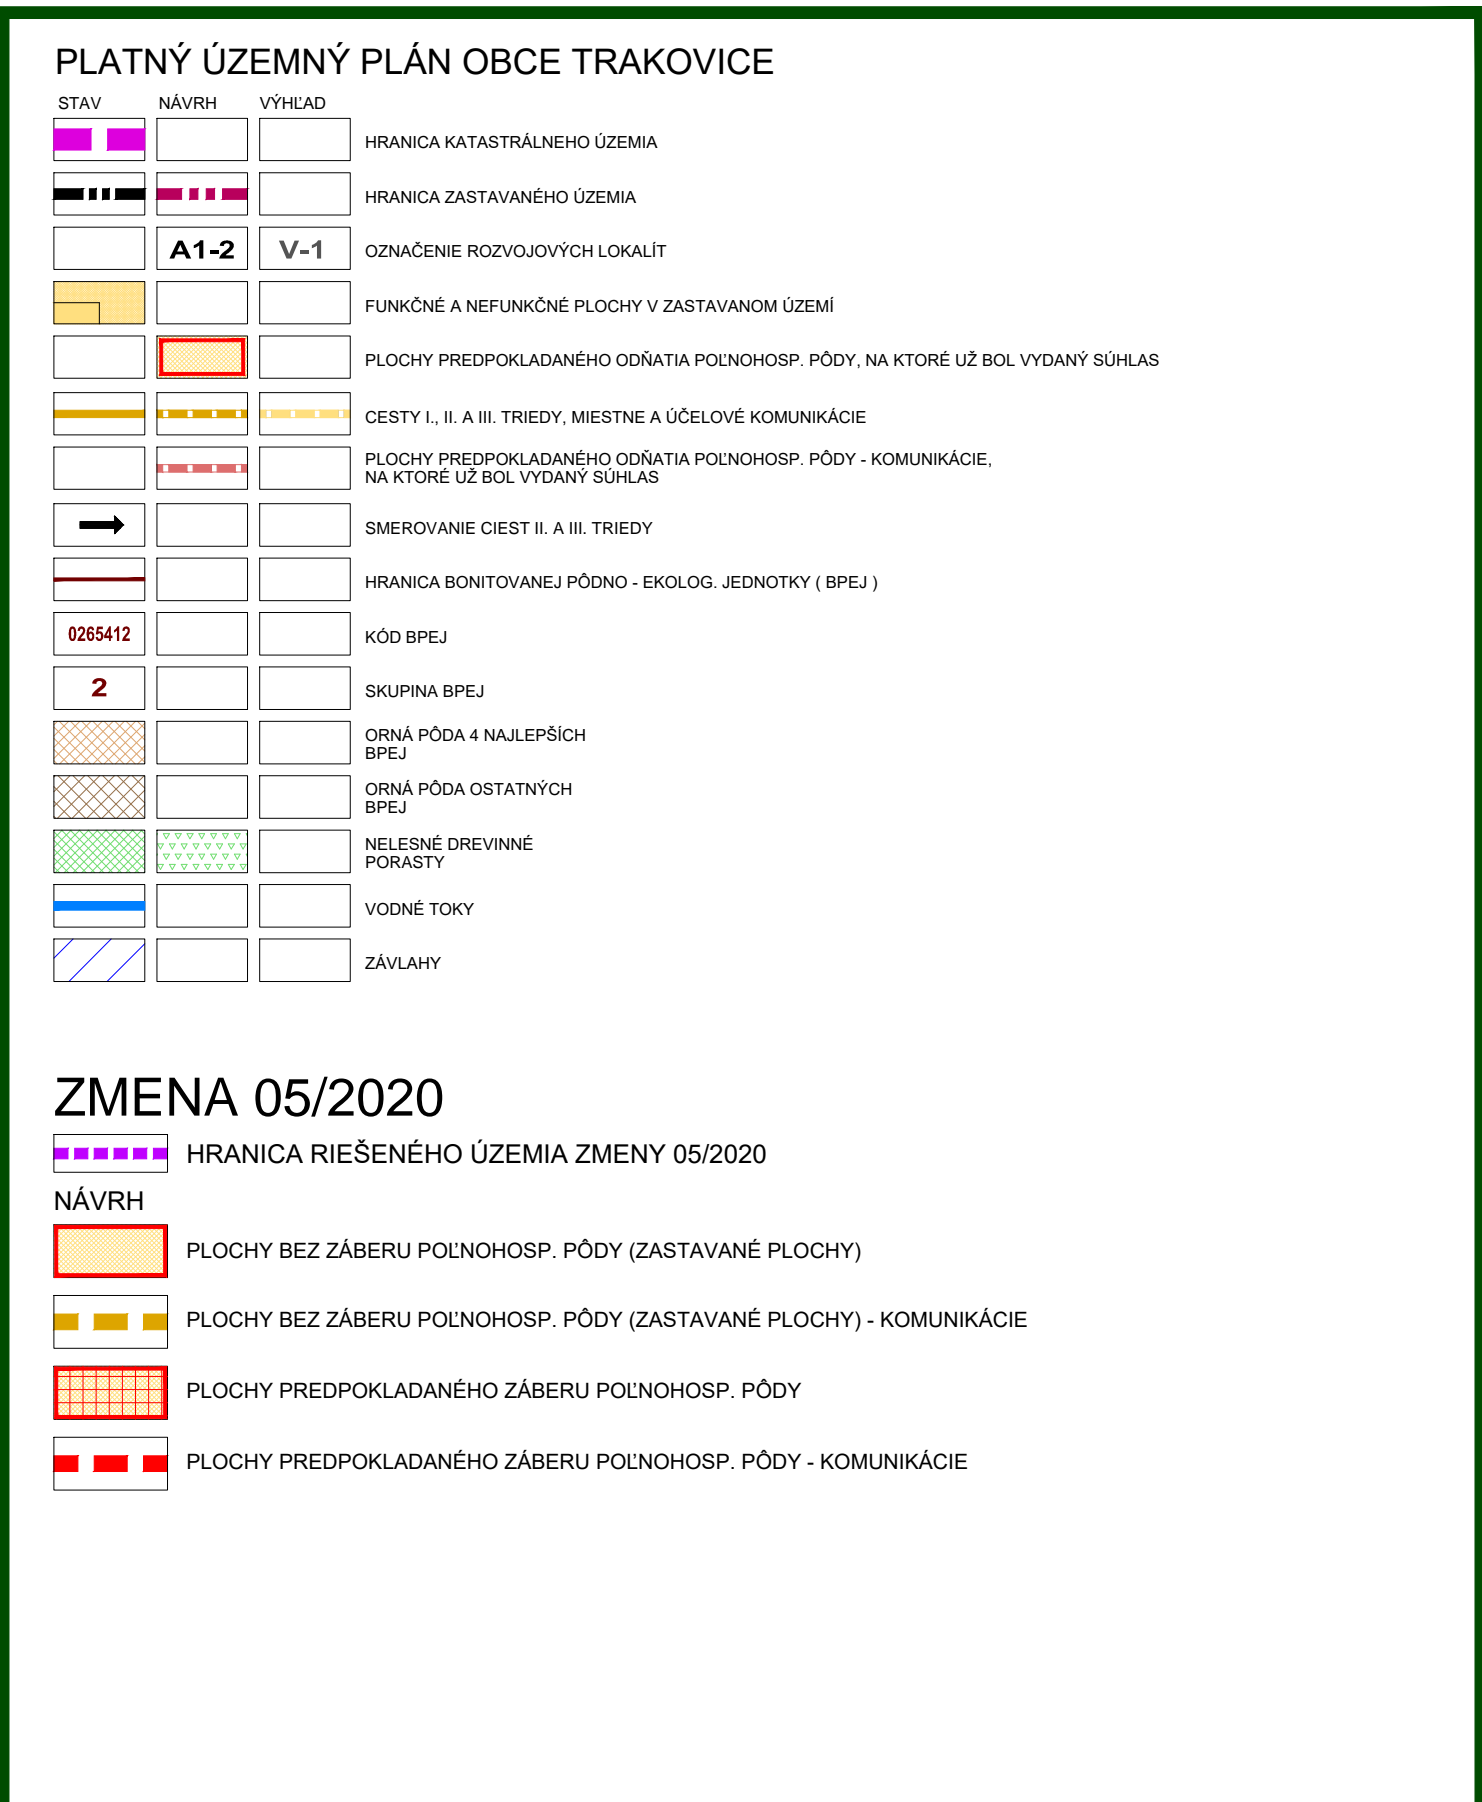

**ZMENA 05/2020 - ČISTOPIS**  
**ÚZEMNÝ PLÁN OBCE**  
**TRAKOVICE**

VÝKRES PERSPEKTĪVNEHO POUŽITIA  
 POĽNOHOSPODÄRSKEJ PÖDY A LPF

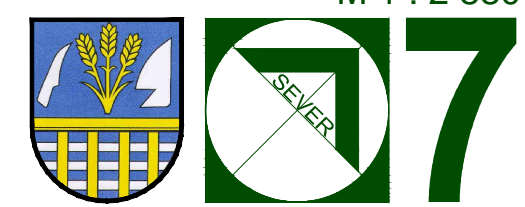

OBJEDNÄVATEĽ: OBEC TRAKOVICE  
 HL. RIEŠITEĽ: ING.ARCH. EVA KRUPOVÄ  
 SPRACOVANÉ: MÄJ, 2021

M 1 : 2 880