


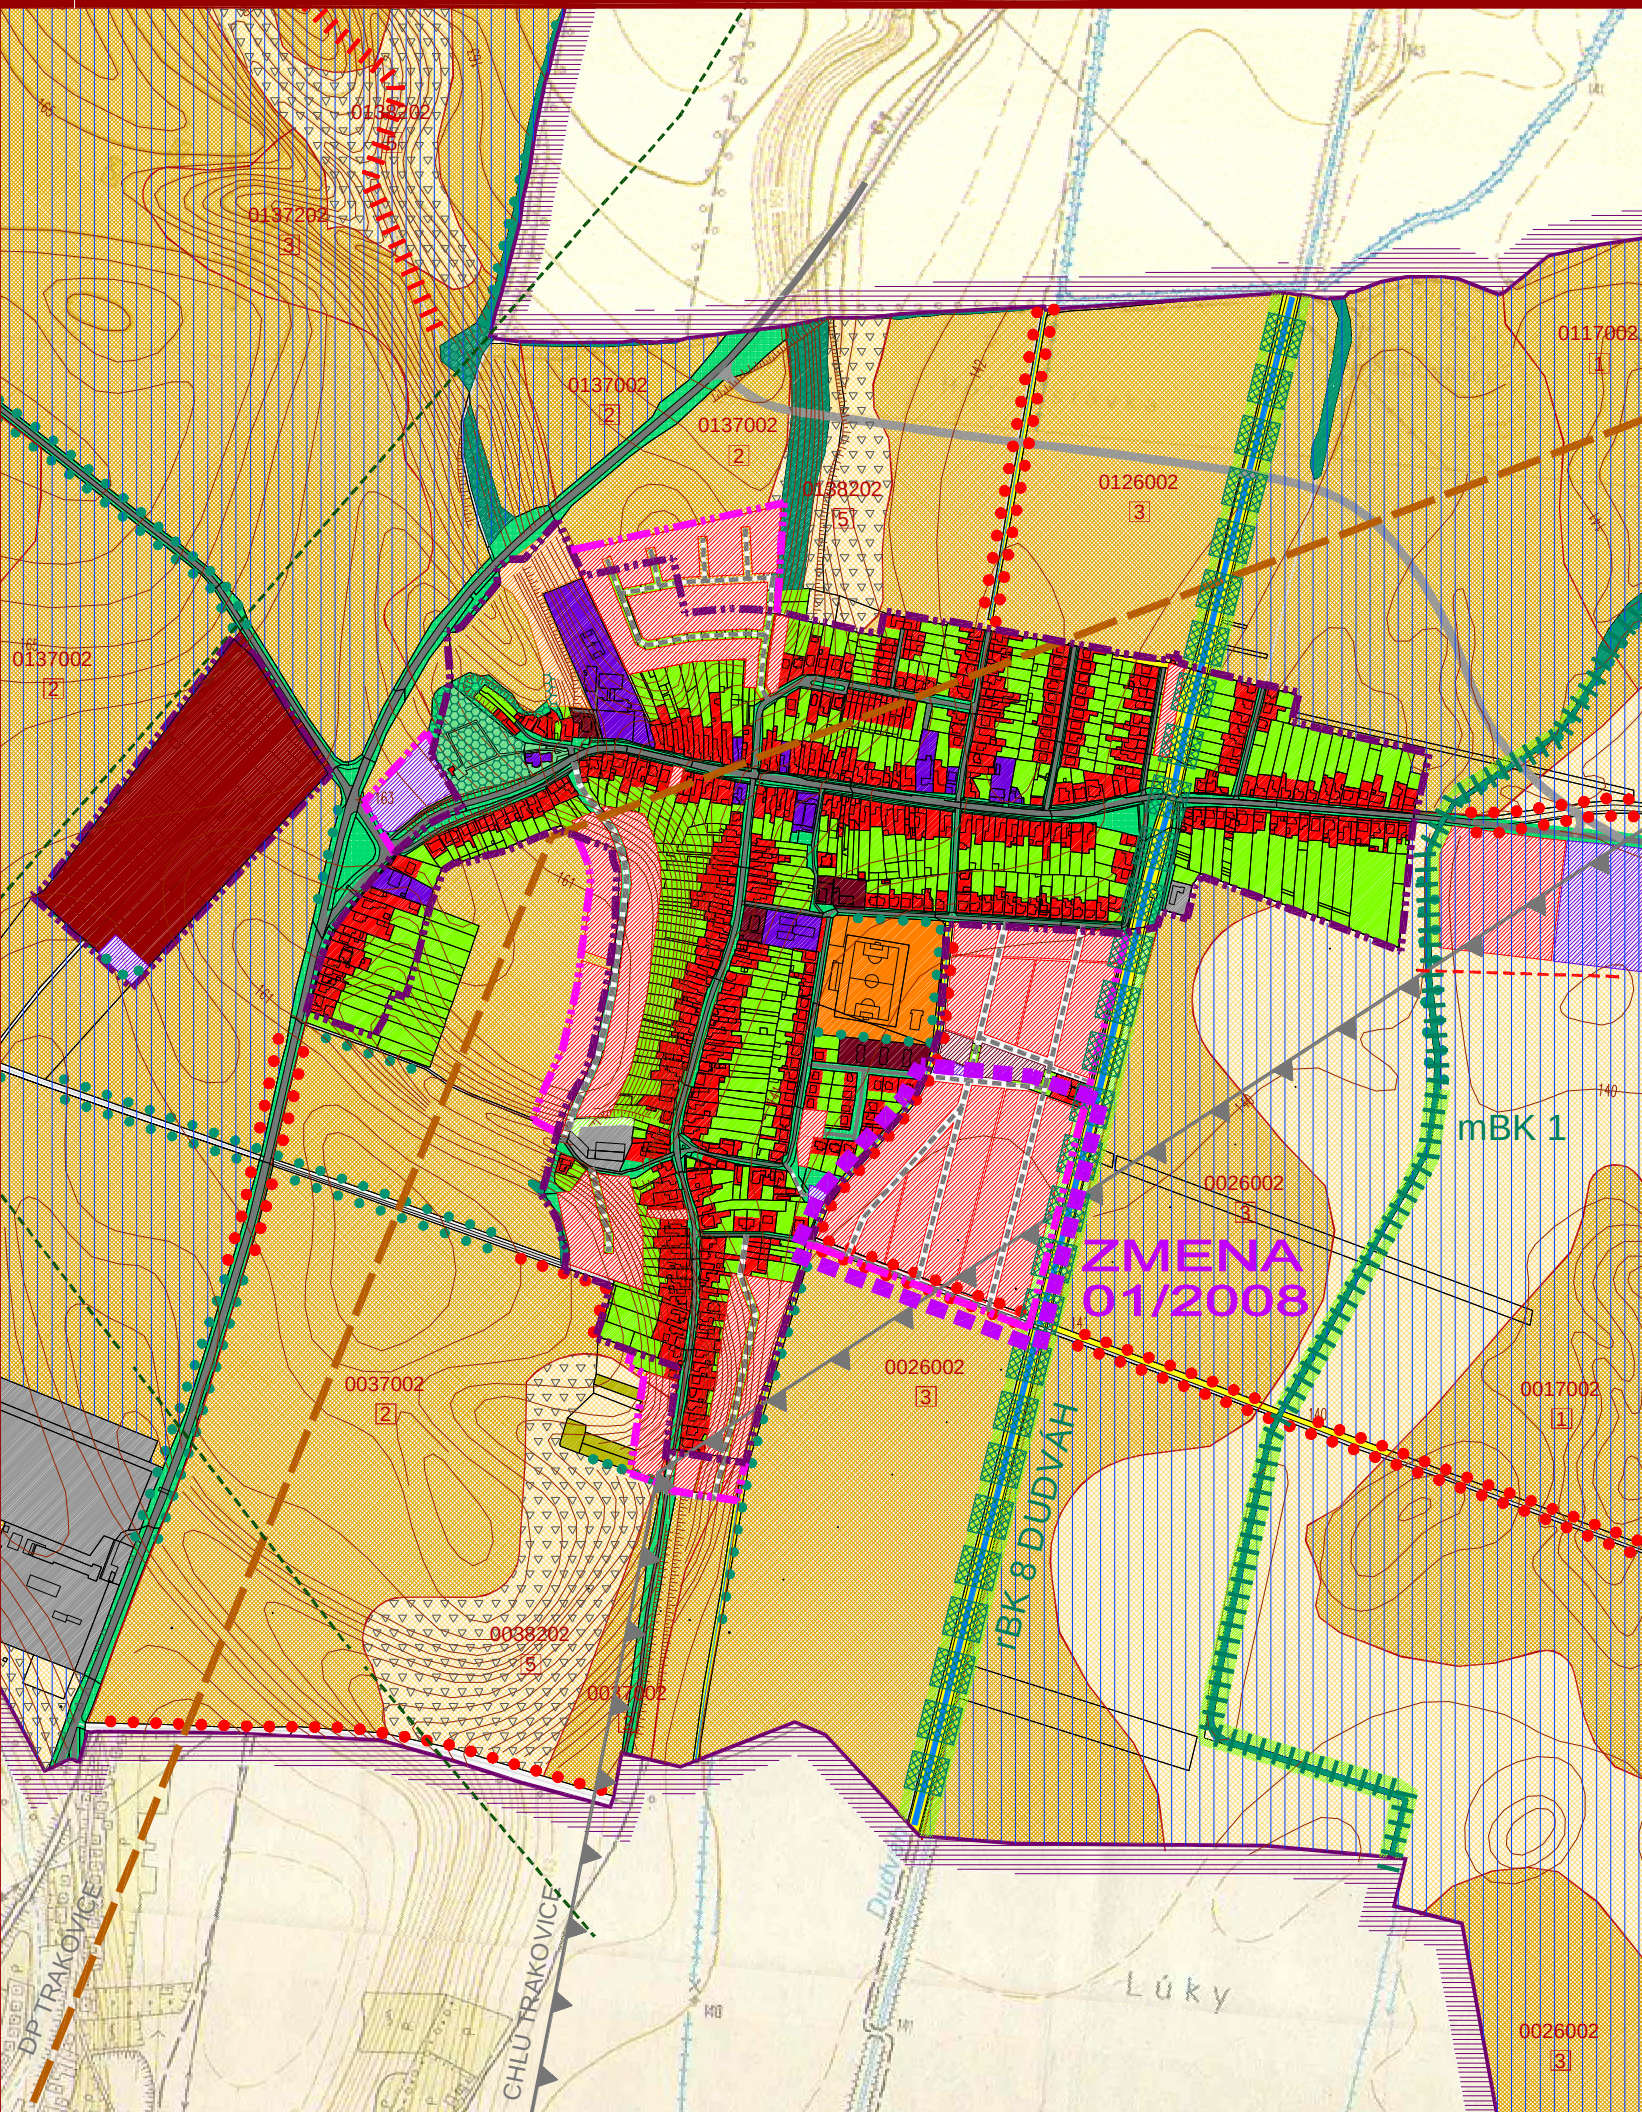

SCHVÁLENÝ NÁVRH RIEŠENIA ÚZEMNÉHO PLÁNU OBCE :

LEGENDA MÜSES:

NÁVRHY OCHRANNE

STAV	NÁVRH
6	GENOFONDOVÉ LOKALITY FAUNY A FLORY
	LESY OSOBNÉHO URČENIA

NÁVRHY PRVKOV ÚSES

	BIOCENTRUM REGIONÁLNEHO VÝZNAMU
	BIOKORIDOR REGIONÁLNEHO VÝZNAMU
	BIOKORIDOR MESTNEHO VÝZNAMU
	INTERAKČNÝ PRVK PLOŠNÝ
	INTERAKČNÝ PRVK LINOVÝ
	LINOVÁ ZELEN PODOOCHRANÁ

EKOSTABILIZAČNÉ PLOCHY

	LESNÉ PORASTY
	NELESNÁ DREVINOVÁ VEGETÁCIA
	VEREJNÁ ZELEŇ, CINTORINY, IZOLAČNÁ ZELEŇ
	TRVÁLE TRÁVNE PORASTY
	VODNÉ PLOCHY A TOKY

EKOSTABILIZAČNÉ OPATRENIA

	ZVÝŠENIE EKOLOGICKEJ STABILITY
	ELIMINÁCIA STRESOVÝCH FAKTOROV
	REKULTIVÁCIA SKLÁDKY

LEGENDA SKŠ:

STAV	NÁVRH
	HRANICA KATASTRÁLNEHO ÚZEMIA
	HRANICE KATASTRÁLNYCH ÚZEMÍ SUSEDNÝCH OBČÍ
	HRANICA ZASTAVANÉHO ÚZEMIA K ROKU 1990
0017002	HRANICA BPEJ A JEJ ČÍSLO
	LESY HOSPODÁRSKE
	NELESNÁ DREVINOVÁ VEGETÁCIA
	VEREJNÁ ZELEŇ, PARKY, CINTORINY
	LINOVÁ ZELEŇ, ALJEJE
	ZAHRADY
	VNICE
	TRVÁLE TRÁVNE PORASTY
	ORNÁ PÓDA 4 NAJLEPŠÍCH BPEJ
	ORNÁ PÓDA OSTATNÝCH BPEJ
	ZASTAVANÉ PLOCHY BÝVANIA - RODINNÉ DOMY
	ZASTAVANÉ PLOCHY BÝVANIA - BYTOVÉ DOMY
	PLOCHY ŠPORTU A REKREÁCIE
	PLOCHY OBČANSKEJ VYBAVENOSTI
	HOSPODÁRSKY DVOR SO ŽIVOOŠISNOU VÝROBOU
	PLOCHY SLUŽIEB, SKLADOV A VÝROBY
	DOPRAVNÉ PLOCHY A KOMUNIKÁCIE
	VODNÉ PLOCHY A TOKY
	ZÁVLAHY
	PLOCHA DIAZNICE
	CHRÁNENÉ LOŽISKOVÉ ÚZEMIE
	DOBÝVACÍ PRIESTOR

LEGENDA STRESOVÉ FAKTORY:

PRIMÁRNE

STAV	NÁVRH
	PLOCHY SLUŽIEB, SKLADOV A VÝROBY
	DOPRAVNÉ PLOCHY A KOMUNIKÁCIE
	HOSPODÁRSKY DVOR
	PLOCHA DIAZNICE
	ORNÁ PÓDA 4 NAJLEPŠÍCH BPEJ
	ZÁVLAHY
	KORIDORY INŽINIERSKÝCH SIETÍ
	DEVASTOVANÉ PLOCHY, SKLÁDKY COPADU
	DOBÝVACÍ PRIESTOR
	PRIESKUMNÉ ÚZEMIE

SEKUNDÁRNE

	PÓDY ERGOOVANÉ A CHRÁNENÉ ERÓZIOU
	STREDNÉ ZDROJE ZNEČISTENIA OVZDUŠIA
	ÚZEMIE ZASIAHNUTÉ NADMERNÝM HLUKOM
	ZNEČISTENÝ VODNÝ TOK
	HRANICA ZASTAVANÉHO ÚZEMIA K ROKU 1990

ZMENA 01/2008

HRANICA RIEŠENÉHO ÚZEMIA ZMENY 01/2008

Stav

Návrh


ZASTAVANÉ PLOCHY BÝVANIA - RODINNÉ DOMY

ZMENA 01/2008

ÚZEMNÝ PLÁN OBCE
TRAKOVICE

VÝKRES OCHRANY
PRÍRODY A TVORBY KRAJINY

M 1 : 10 000

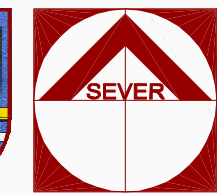

6

SPRACOVATEĽ: ING. ARCH. EVA KRUPOVÁ
OBJEDNÁVATEĽ: OBEC TRAKOVICE
SPRACOVANÉ: FEBRUÁR, 2008