


OBEC **TRAKOVICE**  
 SCHVAĽOVACIA DOLOŽKA :  
 ÚZEMNÝ PLÁN OBCE **TRAKOVICE**  
**ZMENY A DOPLNKY 05/2020**  
 BOL SCHVÁLENÝ V OBCENOM ZASTUPITEĽSTVE  
 DŇA 28.06.2021 UZN.Č. 31/2021 A JEHO ZÁVÄZNÄ  
 ČASŤ BOLA VYHLÄSENÄ VZN. Č. 01/2021  
 OPRÁVNENÄ OŠOBA : Ing. ĽUDOVÍT TOLAROVÍČ  
 PODPIS : .....

PEČIATKA :


M 1 : 2 880

**ZMENA 05/2020 - ČISTOPIS**  
**ÚZEMNÝ PLÁN OBCE**  
**TRAKOVICE**

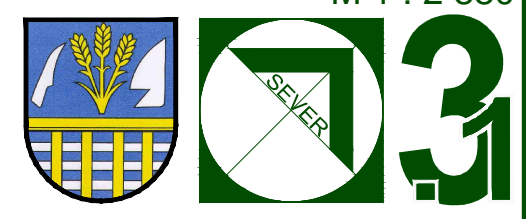

OBJEDNÁVATEĽ: OBEC TRAKOVICE  
 HL. RIEŠITEĽ: ING.ARCH. EVA KRUPOVÄ  
 SPRACOVANÉ: MÁJ, 2021

VÝKRES RIEŠENIA VEREJNÉHO  
 DOPRAVNÉHO VYBAVENIA

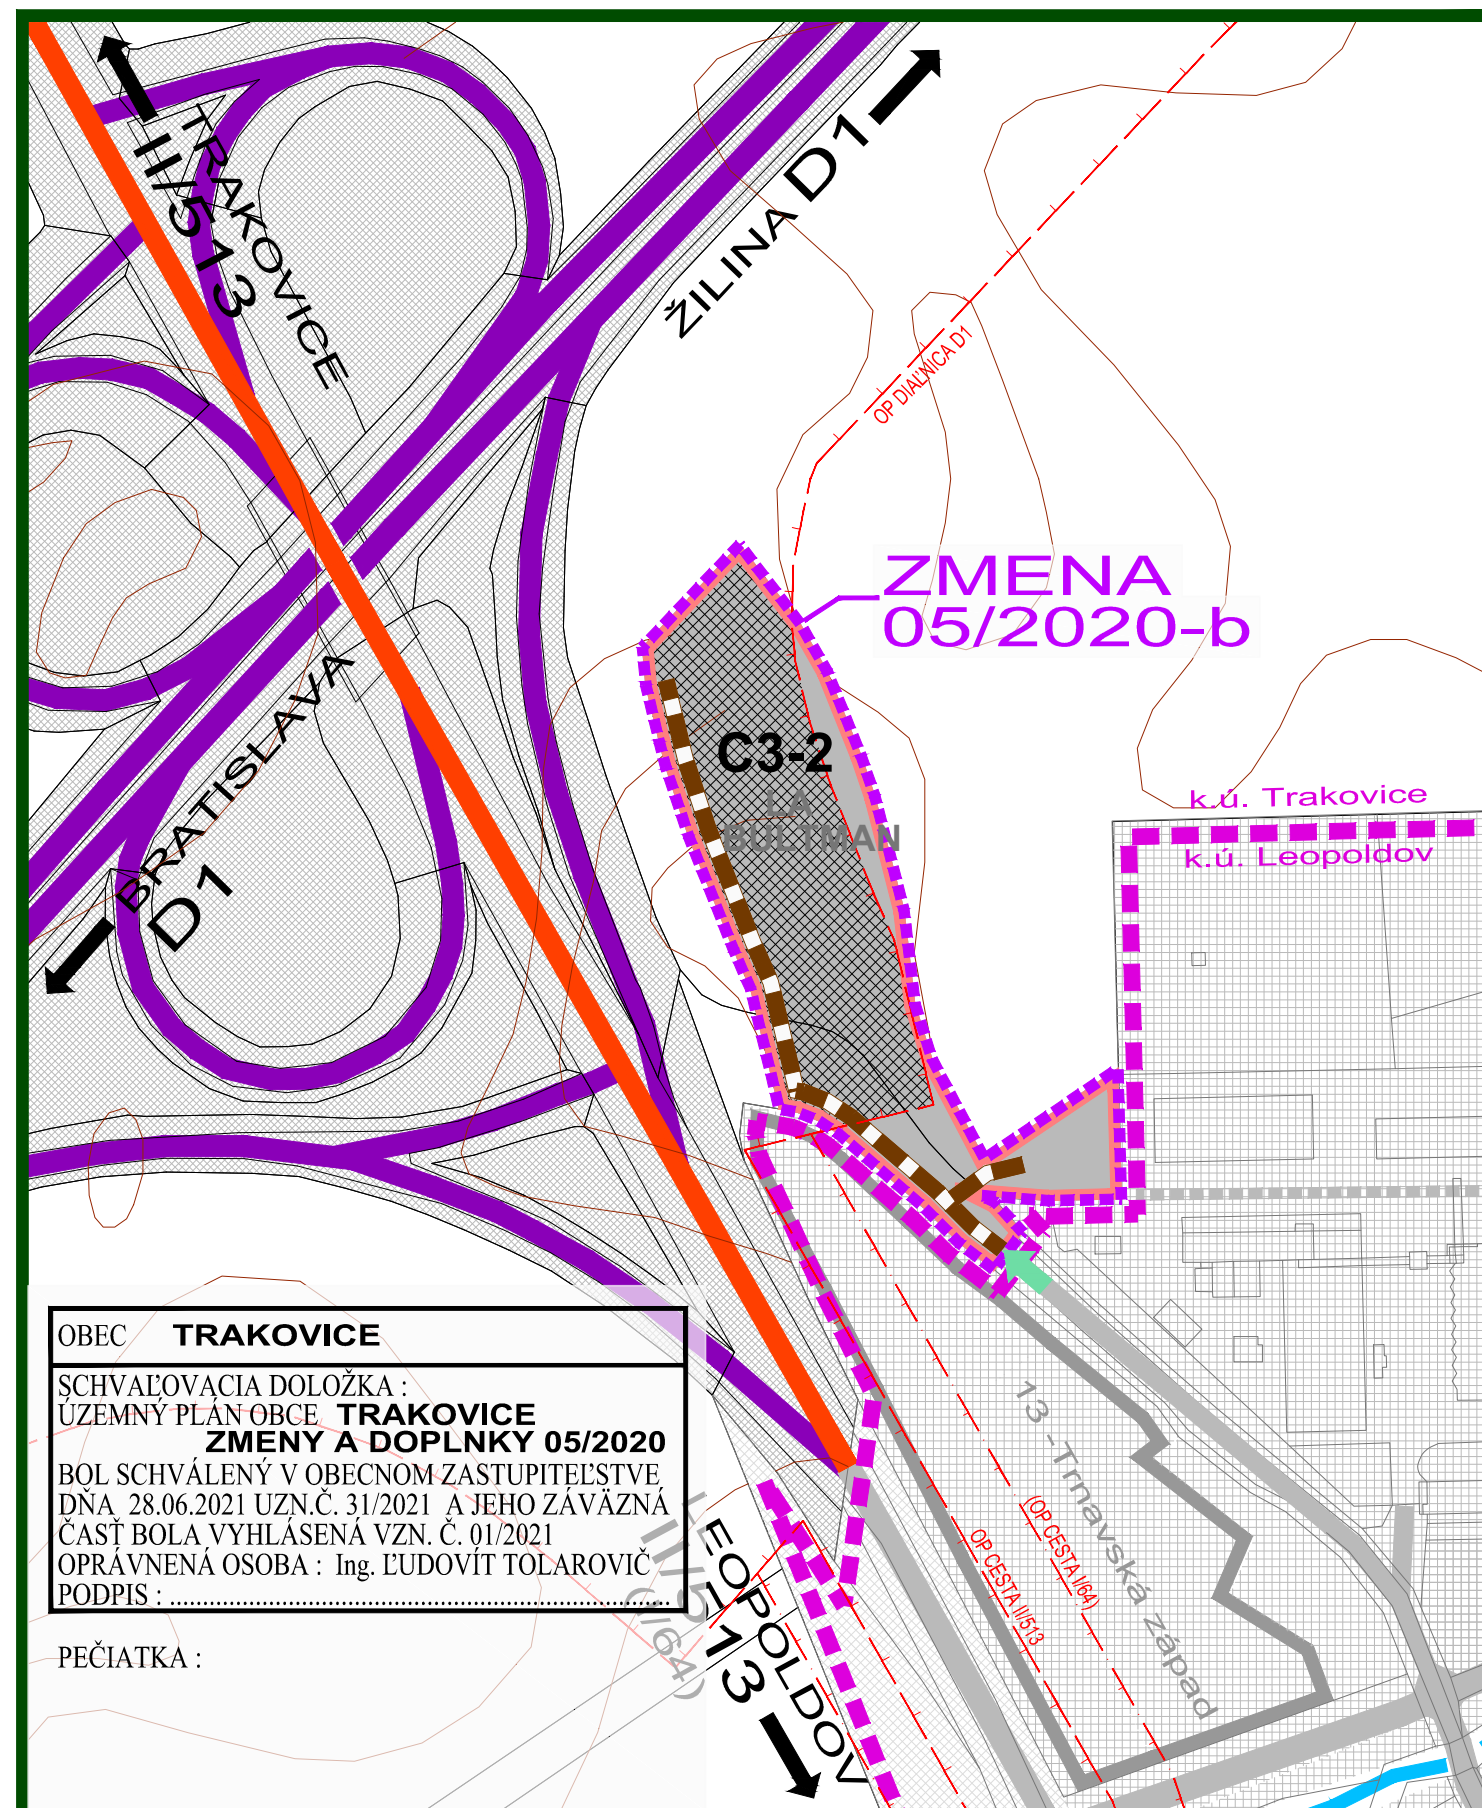

OBEC **TRAKOVICE**  
 SCHVAĽOVACIA DOLOŽKA :  
 ÚZEMNÝ PLÁN OBCE **TRAKOVICE**  
**ZMENY A DOPLNKY 05/2020**  
 BOL SCHVÁLENÝ V OBCENOM ZASTUPITEĽSTVE  
 DŇA 28.06.2021 UZN.Č. 31/2021 A JEHO ZÁVÄZNÄ  
 ČASŤ BOLA VYHLÄSENÄ VZN. Č. 01/2021  
 OPRÁVNENÄ OŠOBA : Ing. ĽUDOVÍT TOLAROVÍČ  
 PODPIS : .....

PEČIATKA :


M 1 : 2 880

**ZMENA 05/2020 - ČISTOPIS**  
**ÚZEMNÝ PLÁN OBCE**  
**TRAKOVICE**




OBJEDNÁVATEĽ: OBEC TRAKOVICE  
 HL. RIEŠITEĽ: ING.ARCH. EVA KRUPOVÄ  
 SPRACOVANÉ: MÁJ, 2021

VÝKRES RIEŠENIA VEREJNÉHO  
 DOPRAVNÉHO VYBAVENIA

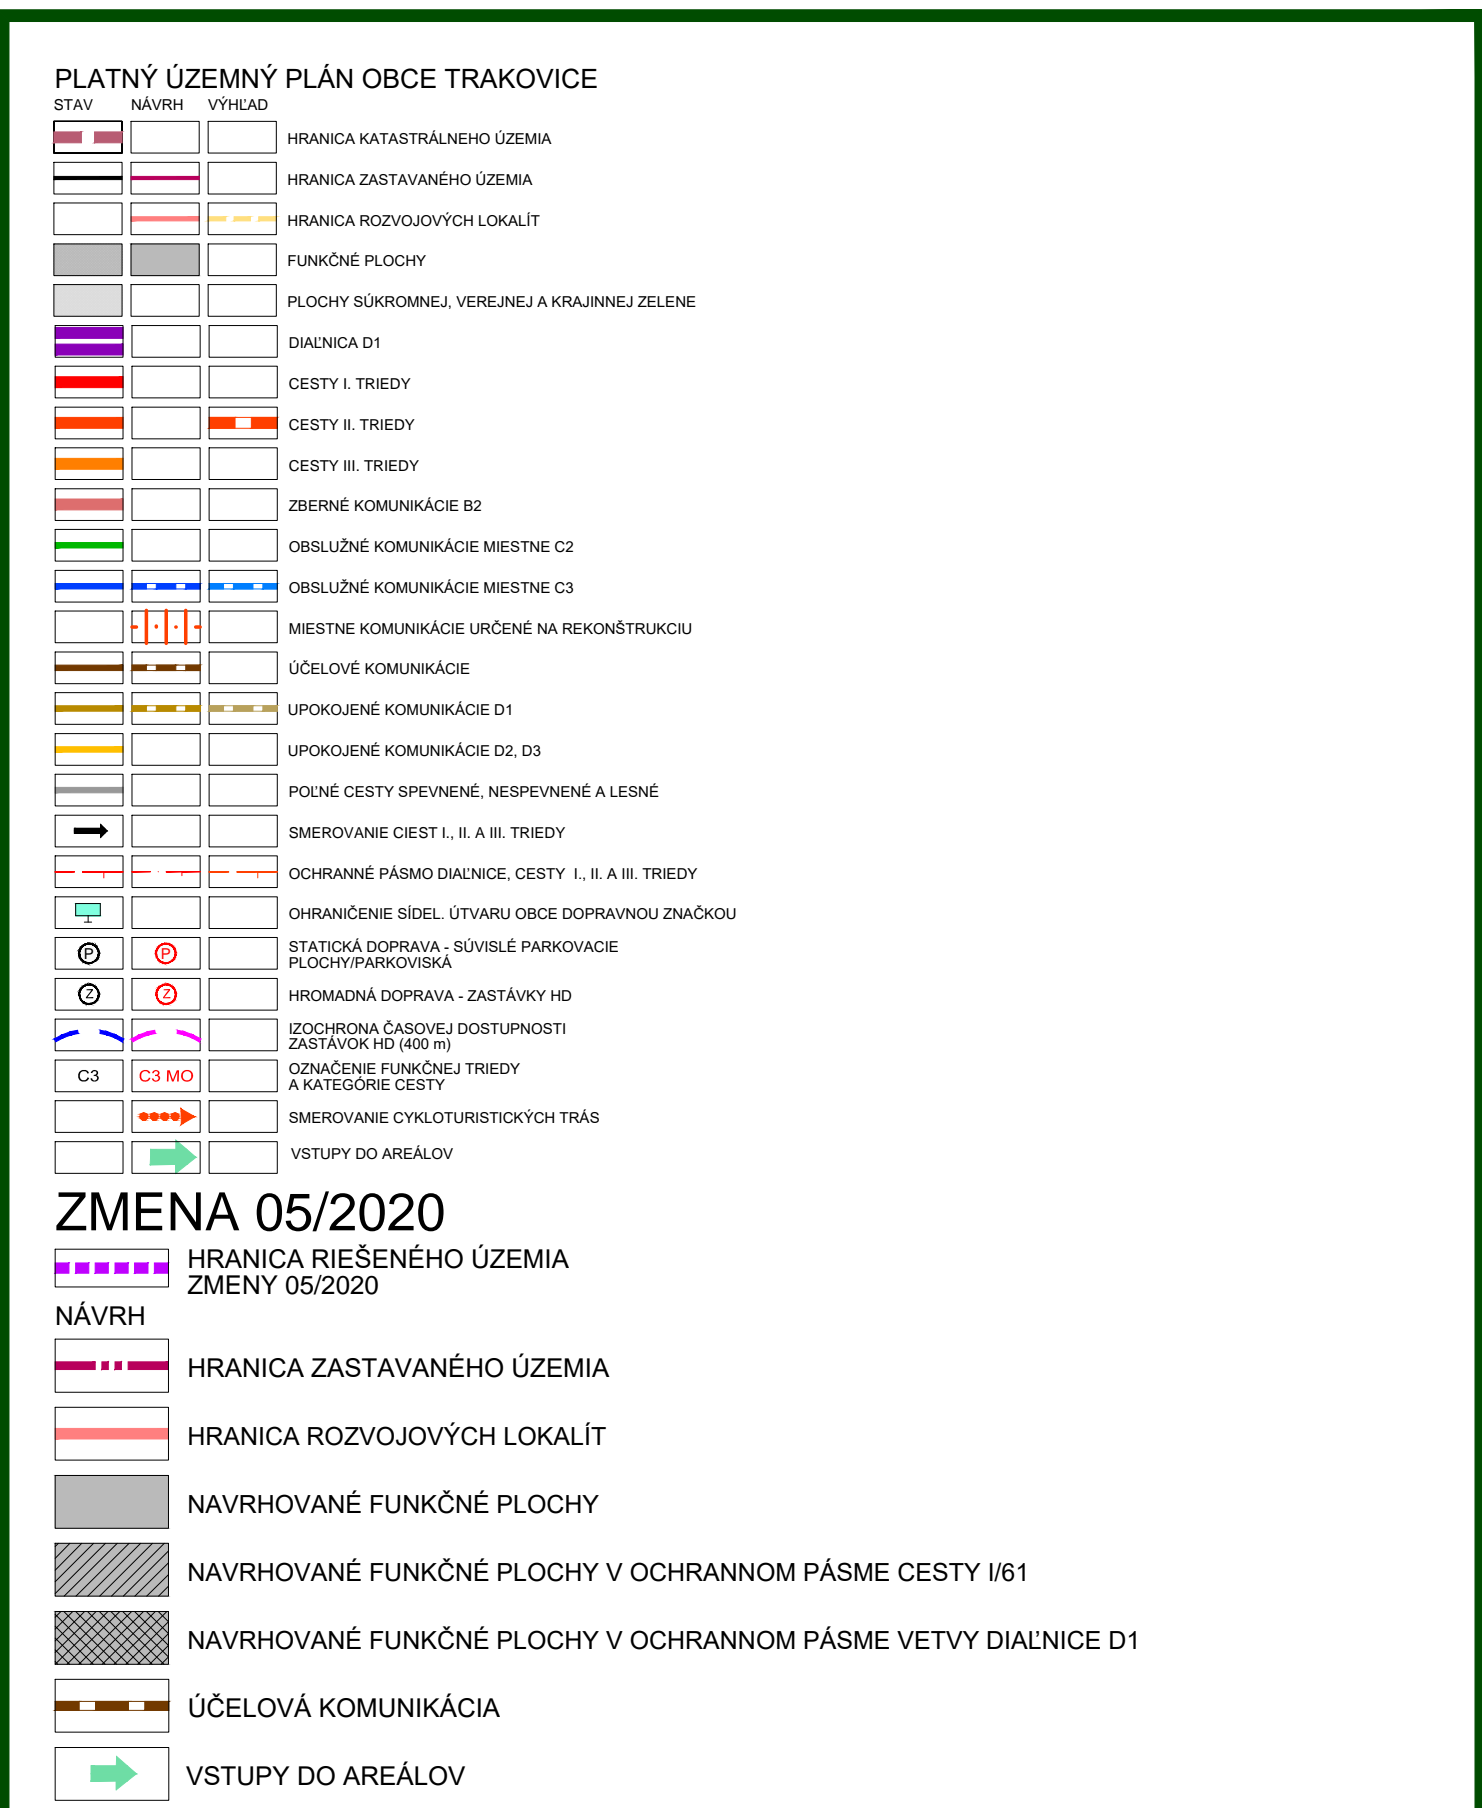

M 1 : 2 880

**ZMENA 05/2020 - ČISTOPIS**  
**ÚZEMNÝ PLÁN OBCE**  
**TRAKOVICE**

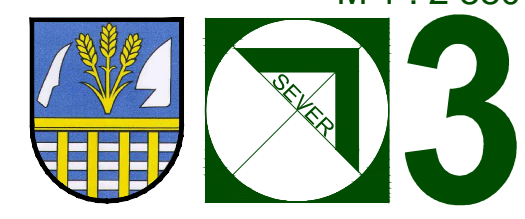

OBJEDNÁVATEĽ: OBEC TRAKOVICE  
 HL. RIEŠITEĽ: ING.ARCH. EVA KRUPOVÄ  
 SPRACOVANÉ: MÁJ, 2021

VÝKRES RIEŠENIA VEREJNÉHO  
 DOPRAVNÉHO VYBAVENIA