


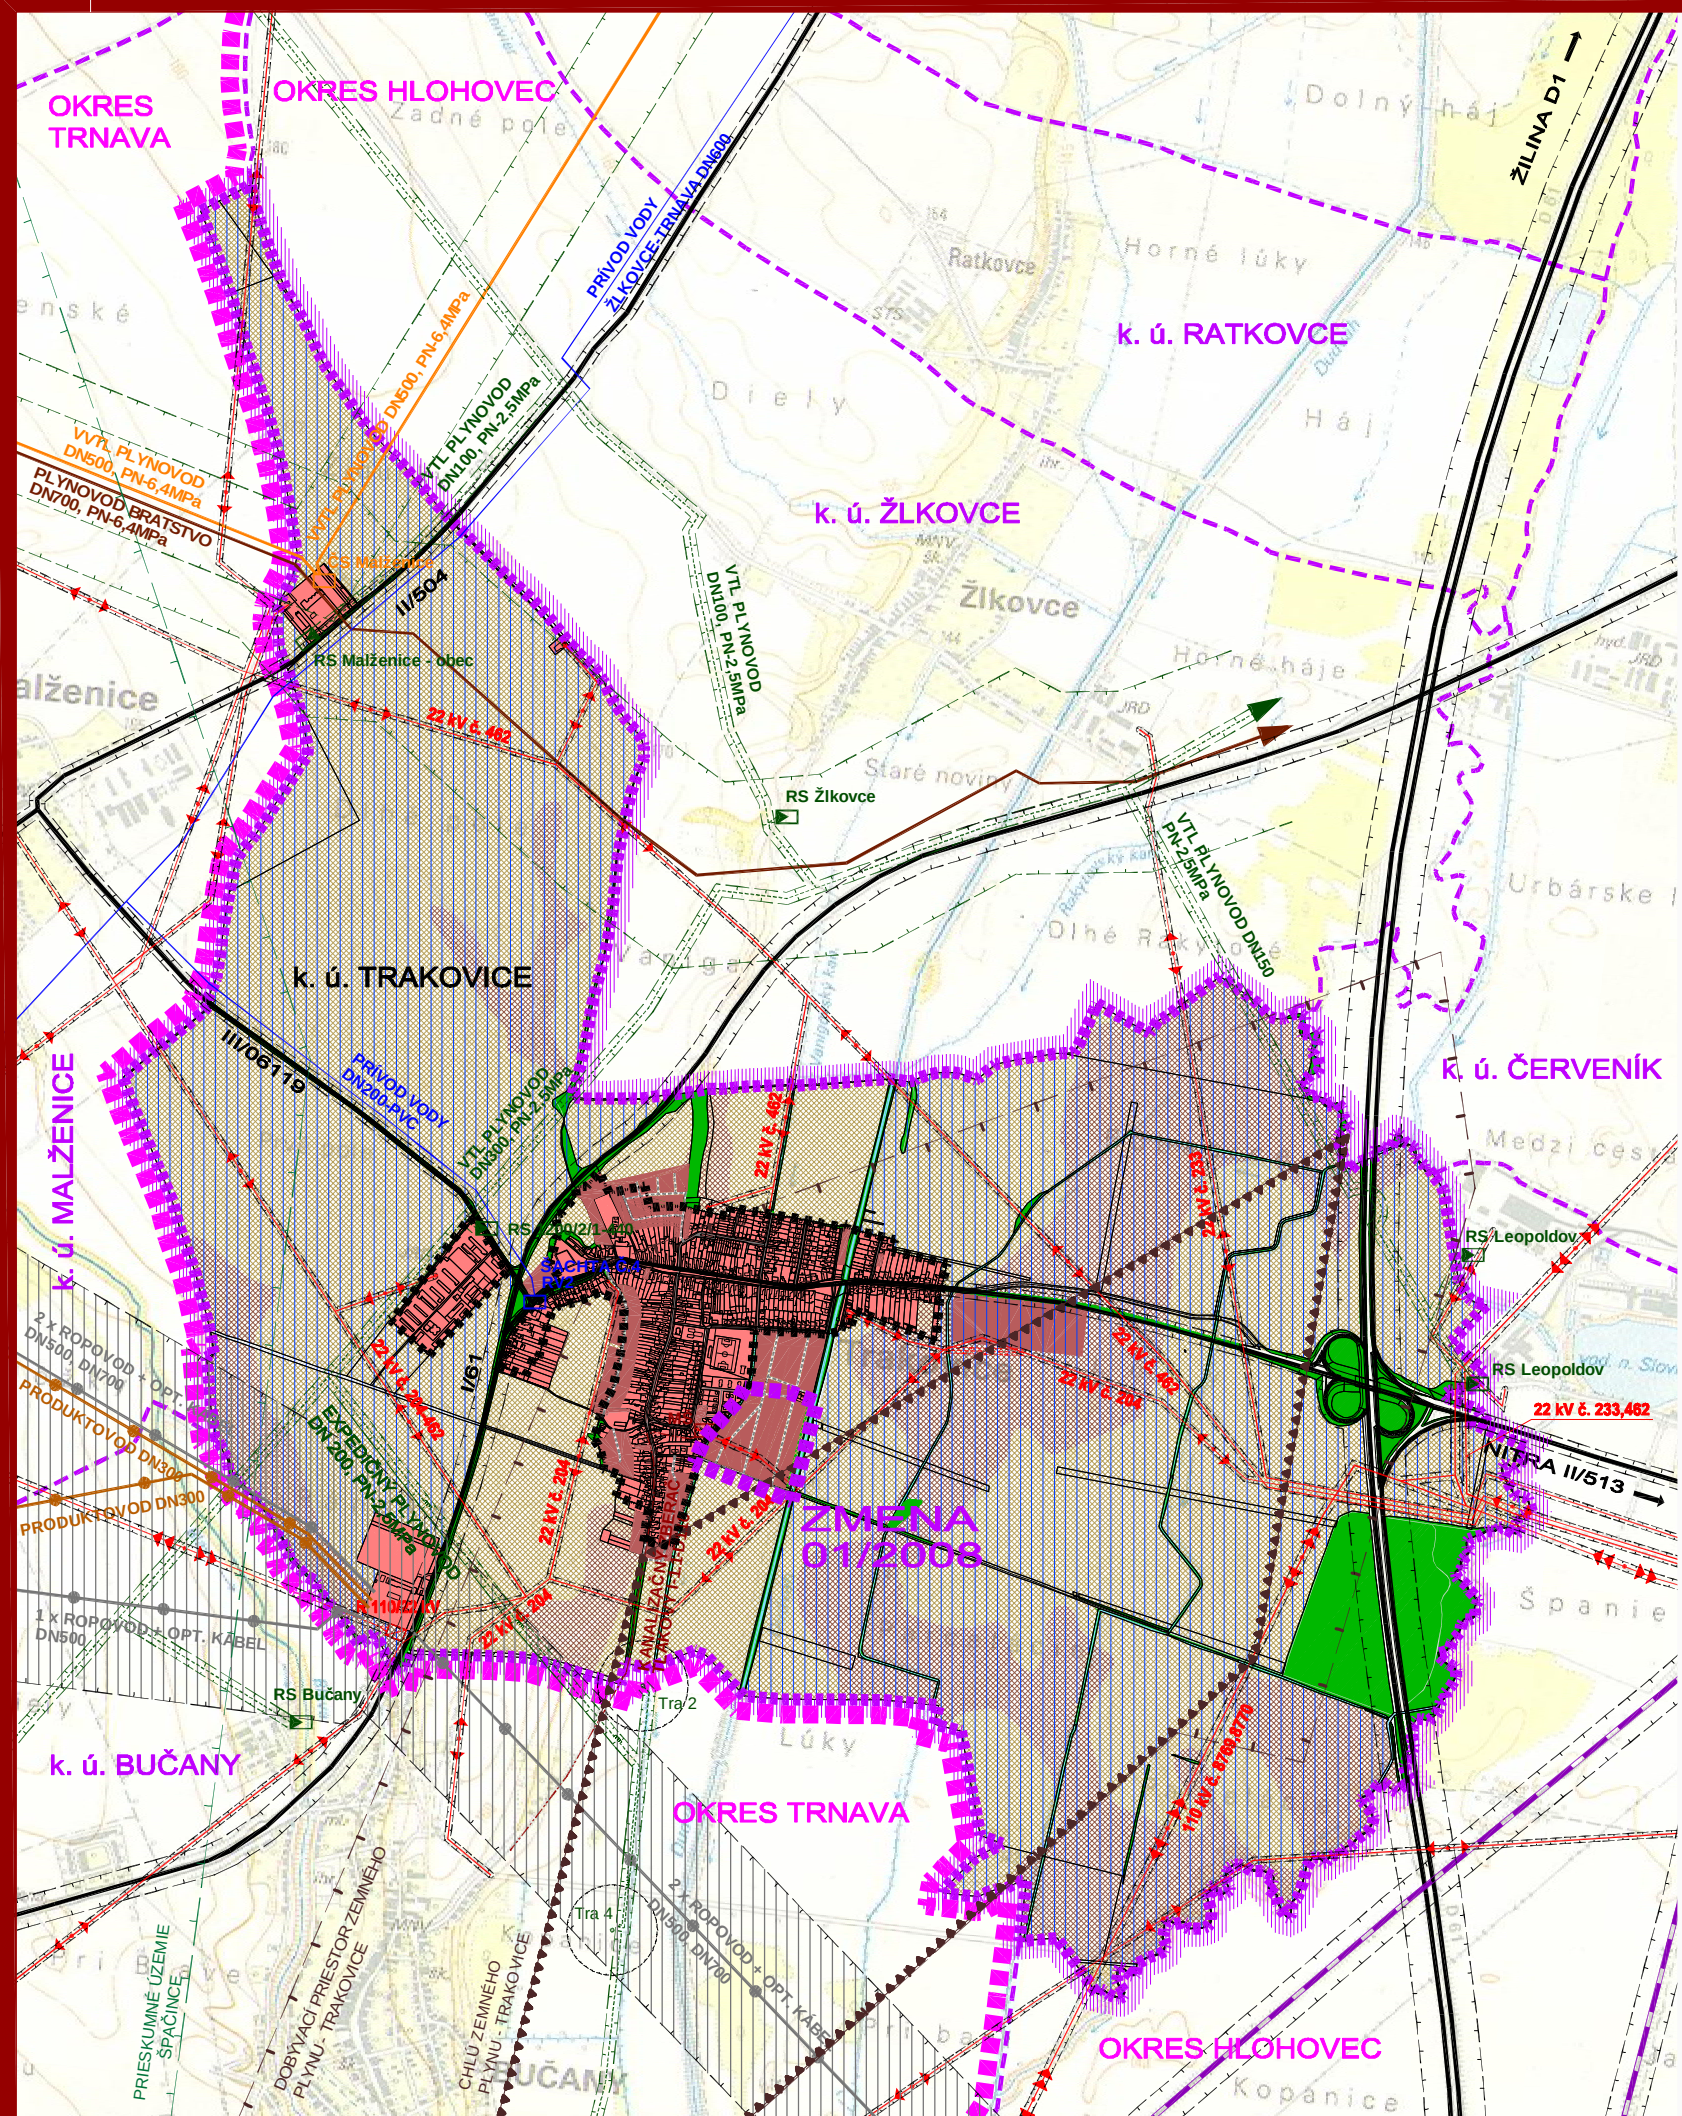



SCHVÁLENÝ NÁVRH RIEŠENIA ÚZEMNÉHO PLÁNU OBCE :

STAV	NÁVRH	
		HRANICA OKRESOV TRNAVA - HLOHOVEC
		HRANICA KATASTR. ÚZEMIA OBCE
		HRANICE SUSEDNÝCH KATASTR. ÚZEMÍ
		HRANICA ZASTAVANÉHO ÚZEMIA
		CESTY I., II. A III. TRIEDY
		DIALNICA D1
		ŽELEZNÍČNÁ TRÁŤ
		ZASTAVANÉ PLOCHY
		LESNÁ A NELESNÁ DREVINNÁ VEGETÁCIA
		ORNÁ PÓDA 4 NAJLEPŠÍCH BPEJ
		ORNÁ PÓDA OSTATNÝCH BPEJ
		ZÁVLAHY
		VODNÉ TOKY
		OCHRANNÉ PÁSMA VŠETKÝCH DRUHOV
		BEZPEČNOSTNÉ PÁSMA
		VZDUŠNÉ VEDENIE ELEKTRINY 22 KV
		VZDUŠNÉ VEDENIE ELEKTRINY 110 KV
		ROZVODŇA 110/22 KV
		MEDZIŠTÁTNY PLYNOVOD BRATSTVO DN700
		VTL PLYNOVOD DN500
		VTL PLYNOVOD DN100, DN200, DN300
		REGULAČNÁ STANICA PLYNU
		VODOVOD DN200, DN600
		KANALIZAČNÝ VÝTLAK D110
		ROPOVOD DN500, DN700
		PRODUKTOVOD DN300
		OCHRANNÉ PÁSMA ROPOVODU A PRODUKTOVODU
		DOBYVACÍ PRIESTOR ZEMNÉHO PLYNU - TRAKOVICE
		CHLÚ ZEMNÉHO PLYNU - TRAKOVICE
		PRIESKUMNÉ ÚZEMIE SPAČINCE
		TAŽOBNÉ SONDY S OCHRANNÝMI PÁSMAMI

ZMENA 01/2008

HRANICA RIEŠENÉHO ÚZEMIA ZMENY 01/2008

ZMENA 01/2008
ÚZEMNÝ PLÁN OBCE
TRAKOVICE

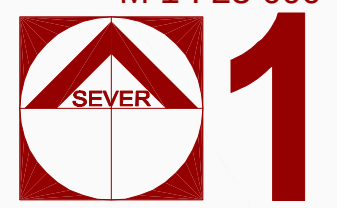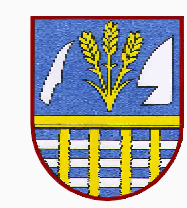

M 1 : 25 000

ŠIRŠIE VZŤAHY

OBJEDNÁVATEĽ: OBEC TRAKOVICE
SPRACOVATEĽ: ING. ARCH. EVA KRUPOVÁ
SPRACOVANÉ: FEBRUÁR, 2008