


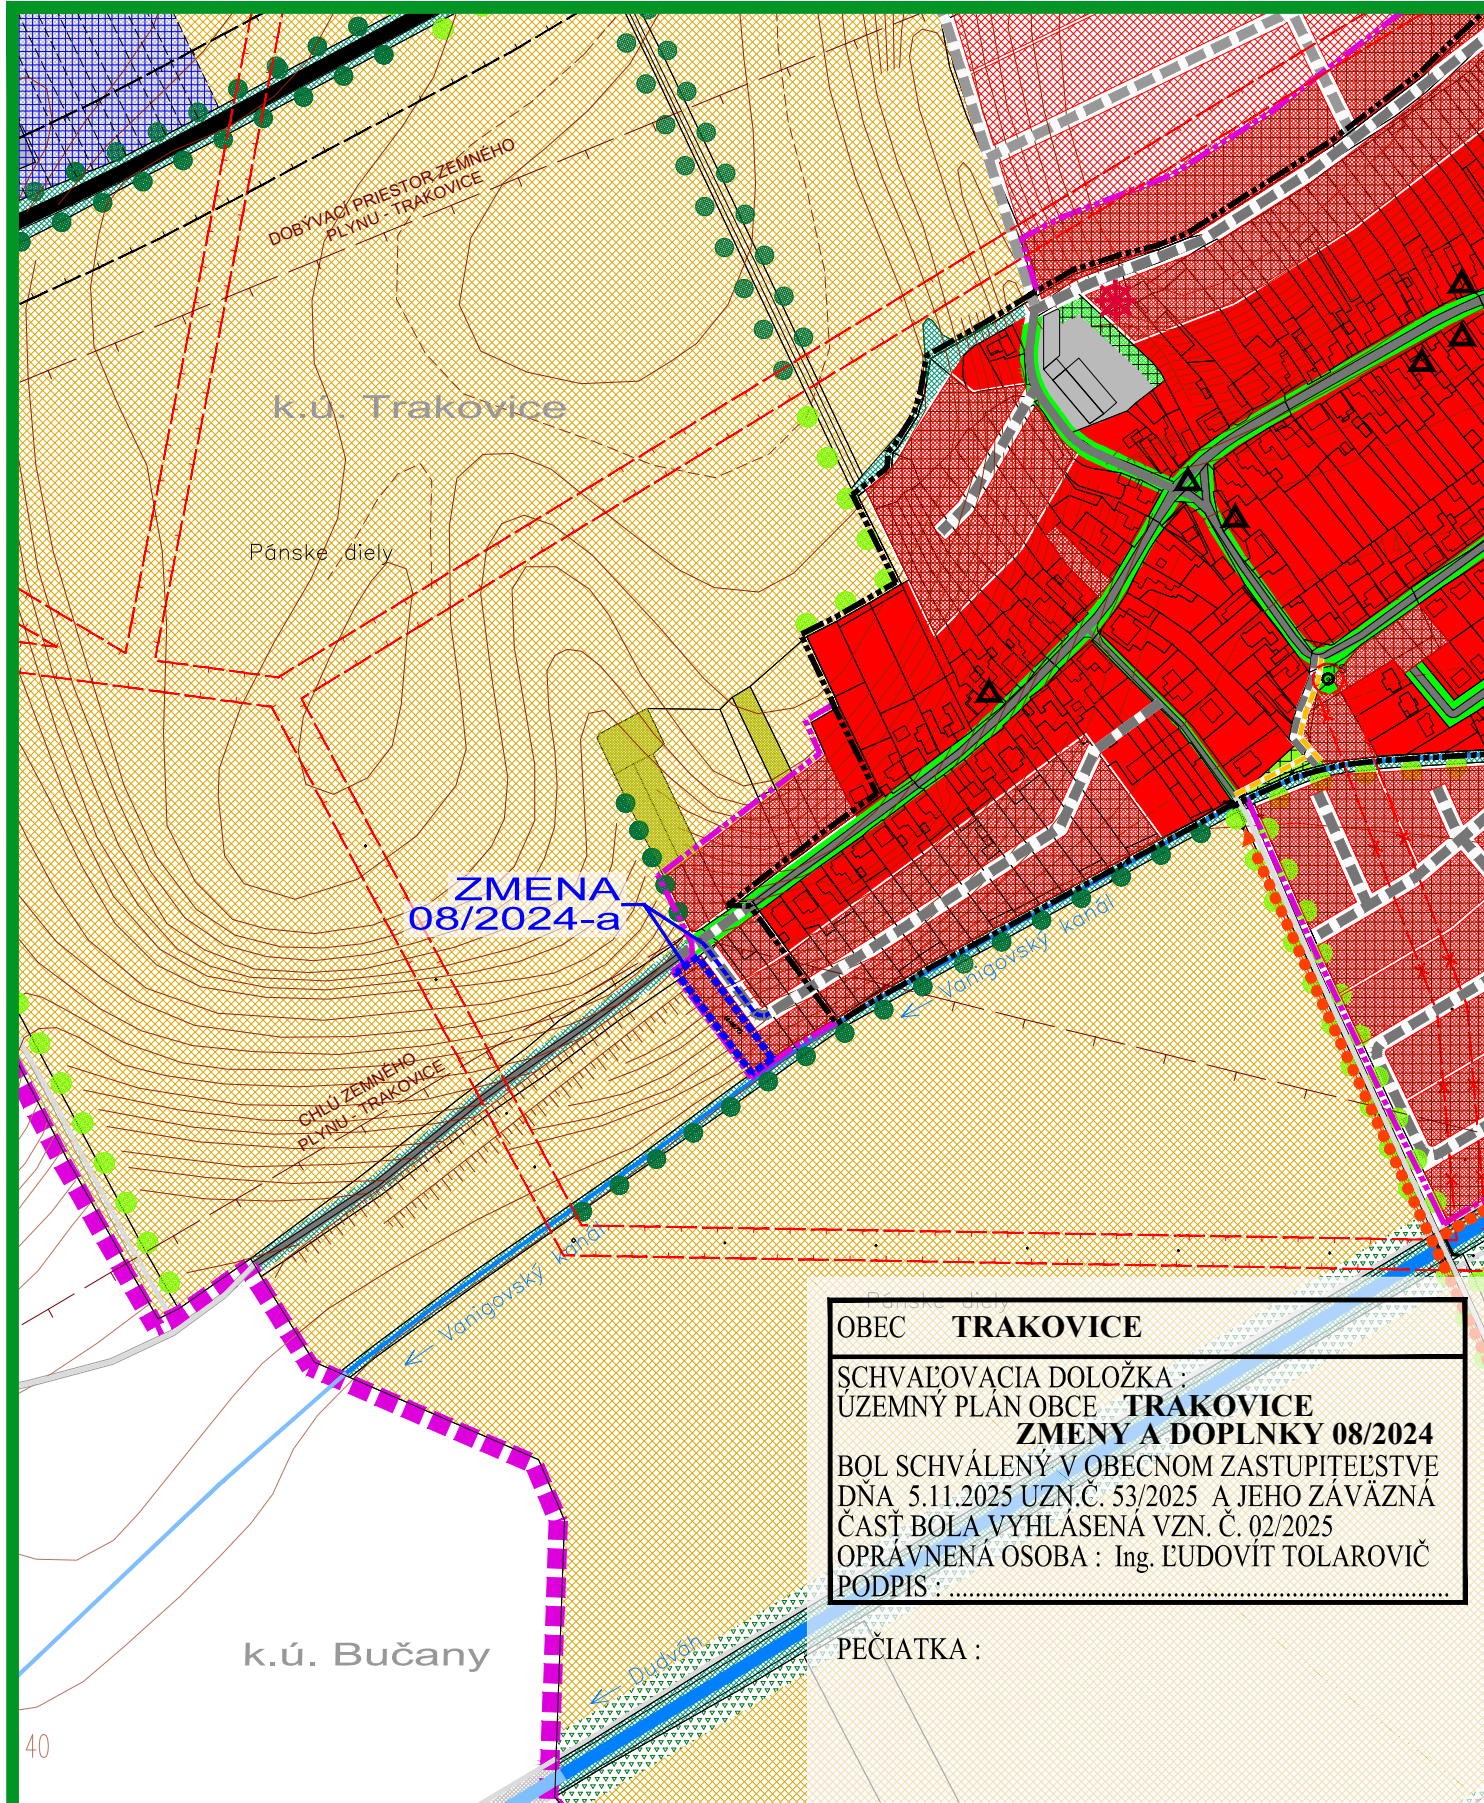


OBEC **TRAKOVICE**
SCHVAĽOVACIA DOLOŽKA :
ÚZEMNÝ PLÁN OBCE **TRAKOVICE**
ZMENY A DOPLNKY 08/2024
BOL SCHVÁLENÝ V OBEČNOM ZASTUPITEĽSTVE
DŇA 5.11.2025 UZN.Č. 53/2025 A JEHO ZÁVÄZNÁ
ČASŤ BOLA VYHLASENÁ VZN. Č. 02/2025
OPRAVNENÁ OSOBA : Ing. ĽUDOVÍT TOLAROVÍČ
PODPIS :


PEČIATKA :

ZMENA 08/2024 - ČISTOPIS ÚZEMNÝ PLÁN OBCE TRAKOVICE

KOMPLEXNÝ VÝKRES
PRIESTOROVÉHO USPORIADANIA A
FUNKČNÉHO VYUŽÍVANIA ÚZEMIA - PO ZMENE

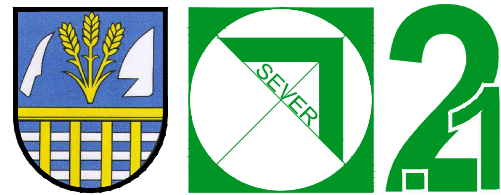

OBJEDNÁVATEĽ: OBEC TRAKOVICE
HL. RIEŠITEĽ: ING.ARCH. EVA KRUPOVÁ
SPRACOVANÉ: NOVEMBER, 2025

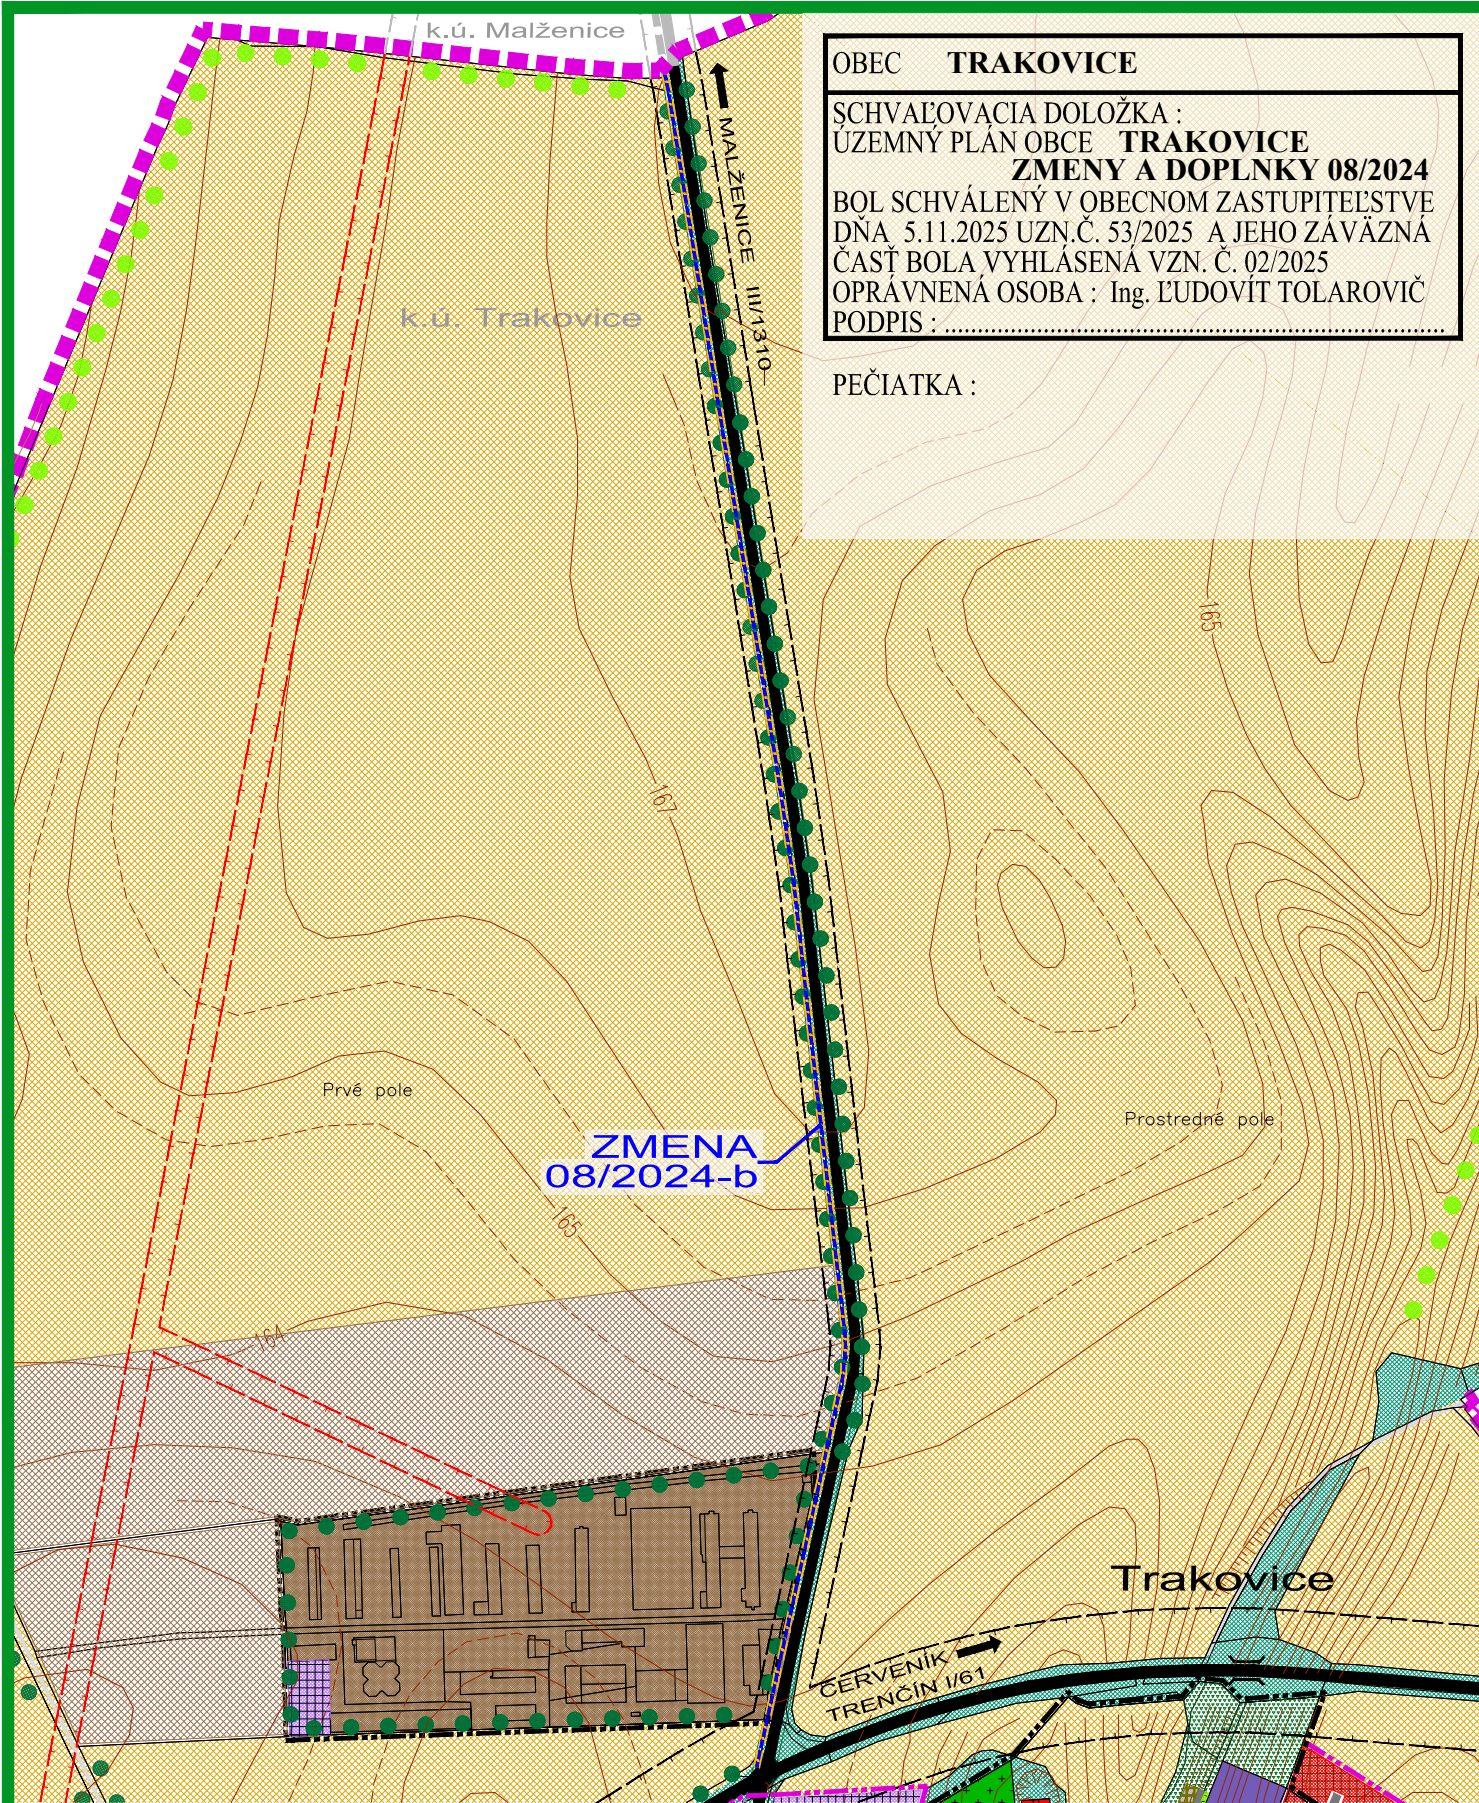


OBEC **TRAKOVICE**
SCHVAĽOVACIA DOLOŽKA :
ÚZEMNÝ PLÁN OBCE **TRAKOVICE**
ZMENY A DOPLNKY 08/2024
BOL SCHVÁLENÝ V OBEČNOM ZASTUPITEĽSTVE
DŇA 5.11.2025 UZN.Č. 53/2025 A JEHO ZÁVÄZNÁ
ČASŤ BOLA VYHLASENÁ VZN. Č. 02/2025
OPRAVNENÁ OSOBA : Ing. ĽUDOVÍT TOLAROVÍČ
PODPIS :

PEČIATKA :

ZMENA 08/2024 - ČISTOPIS ÚZEMNÝ PLÁN OBCE TRAKOVICE

KOMPLEXNÝ VÝKRES
PRIESTOROVÉHO USPORIADANIA A
FUNKČNÉHO VYUŽÍVANIA ÚZEMIA - PO ZMENE

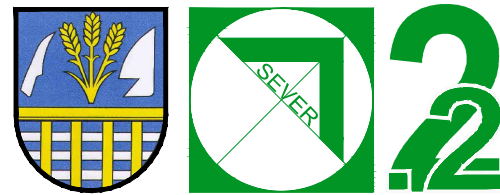

OBJEDNÁVATEĽ: OBEC TRAKOVICE
HL. RIEŠITEĽ: ING.ARCH. EVA KRUPOVÁ
SPRACOVANÉ: NOVEMBER, 2025

PLATNÝ ÚZEMNÝ PLÁN OBCE TRAKOVICE

STAV	NÁVRH	VÝHLAD	
			HRANICA KATASTRÁLNEHO ÚZEMIA
			HRANICA ZASTAVANÉHO ÚZEMIA K 1.1.1990
			HRANICA ZASTAVANÉHO ÚZEMIA PODĽA PLATNÉHO ÚPN
			PLOCHY NÍZKOPODLAŽNEJ BYTOVEJ ZÁSTAVBY- RD
			PLOCHY VIACPODLAŽNEJ BYTOVEJ ZÁSTAVBY - BYTOVÉ DOMY
			PLOCHY CELOOBEČNEJ NEKOMERČNEJ VYBAVENOSTI
			PLOCHY CELOOBEČNEJ KOMERČNEJ VYBAVENOSTI A SLUŽIEB
			PLOCHY PRIEMYSELNEJ VÝROBY
			PLOCHY PRISLÚCHAJÚCE K PLOCHÁM VÝROBY
			PLOCHY POĽNOHOSPODÁRSKEJ VÝROBY
			PLOCHY AREÁLOV TECHNICKEJ VYBAVENOSTI
			PLOCHY REKREAČNÝCH AREÁLOV
			PLOCHY AREÁLU ZBERNÉHO DVORU ODPADOV
			PLOCHY VEREJNEJ ZELENÉ- CINTORINY
			SPRIEVODNÁ ZELEN KOMUNIKÁCIÍ V ZAST. ÚZEMÍ, PLOCHY IZOLAČNEJ A OCHRANNEJ ZELENÉ
			PLOCHY KRAJINNEJ ZELENÉ - ALEJE, VETROLAMY
			PLOCHY KRAJINNEJ ZELENÉ - NELESNÉ DREVINNÉ PORASTY
			PLOCHY SÚKROMNEJ ZELENÉ MIMO SÚVISLO ZASTAV. ÚZEMIE - SADY, ZÁHRADY, VINICE
			VODNÉ TOKY
			CESTA I., II. A III. TRIEDY
			SPEVNENÉ KOMUNIKÁCIE
			KOMUNIKÁCIE PRE CYKLISTOV A PRE PEŠÍCH D2, D3
			POLNÉ CESTY
			SMEROVANIE CIEST
			SMEROVANIE CYKLOTURISTICKÝCH TRÁS
			HRANICE OCHRANNÝCH PÁSIEB DOPR. A TECHNICKEJ INFRAŠTRUKTÚRY
			HRANICE OCHRANNÝCH PÁSIEB NADZEMNÝCH EL. VEDENÍ
			HRANICA DP A CHLÚ ZEMNÉHO PLYNU - TRAKOVICE
			DETSKÉ IHRISKO
			OBJEKT PAMIATKOVÉHO ZÁUJMU
			TRAFOSTANICA

ZMENA 08/2024

HRANICA RIEŠENÉHO ÚZEMIA ZMENY 08/2024
/ LÍNIOVÉ LOKALITY (CESTA, CYKLOTRASA)

NÁVRH	
	HRANICA ZASTAVANÉHO ÚZEMIA
	PLOCHY NÍZKOPODLAŽNEJ BYTOVEJ ZÁSTAVBY- RD
	SPEVNENÉ KOMUNIKÁCIE
	CYKLOCHODNÍK

ZMENA 08/2024 - ČISTOPIS ÚZEMNÝ PLÁN OBCE TRAKOVICE

KOMPLEXNÝ VÝKRES
PRIESTOROVÉHO USPORIADANIA A
FUNKČNÉHO VYUŽÍVANIA ÚZEMIA - LEGENDA



OBJEDNÁVATEĽ: OBEC TRAKOVICE
HL. RIEŠITEĽ: ING.ARCH. EVA KRUPOVÁ
SPRACOVANÉ: NOVEMBER, 2025