



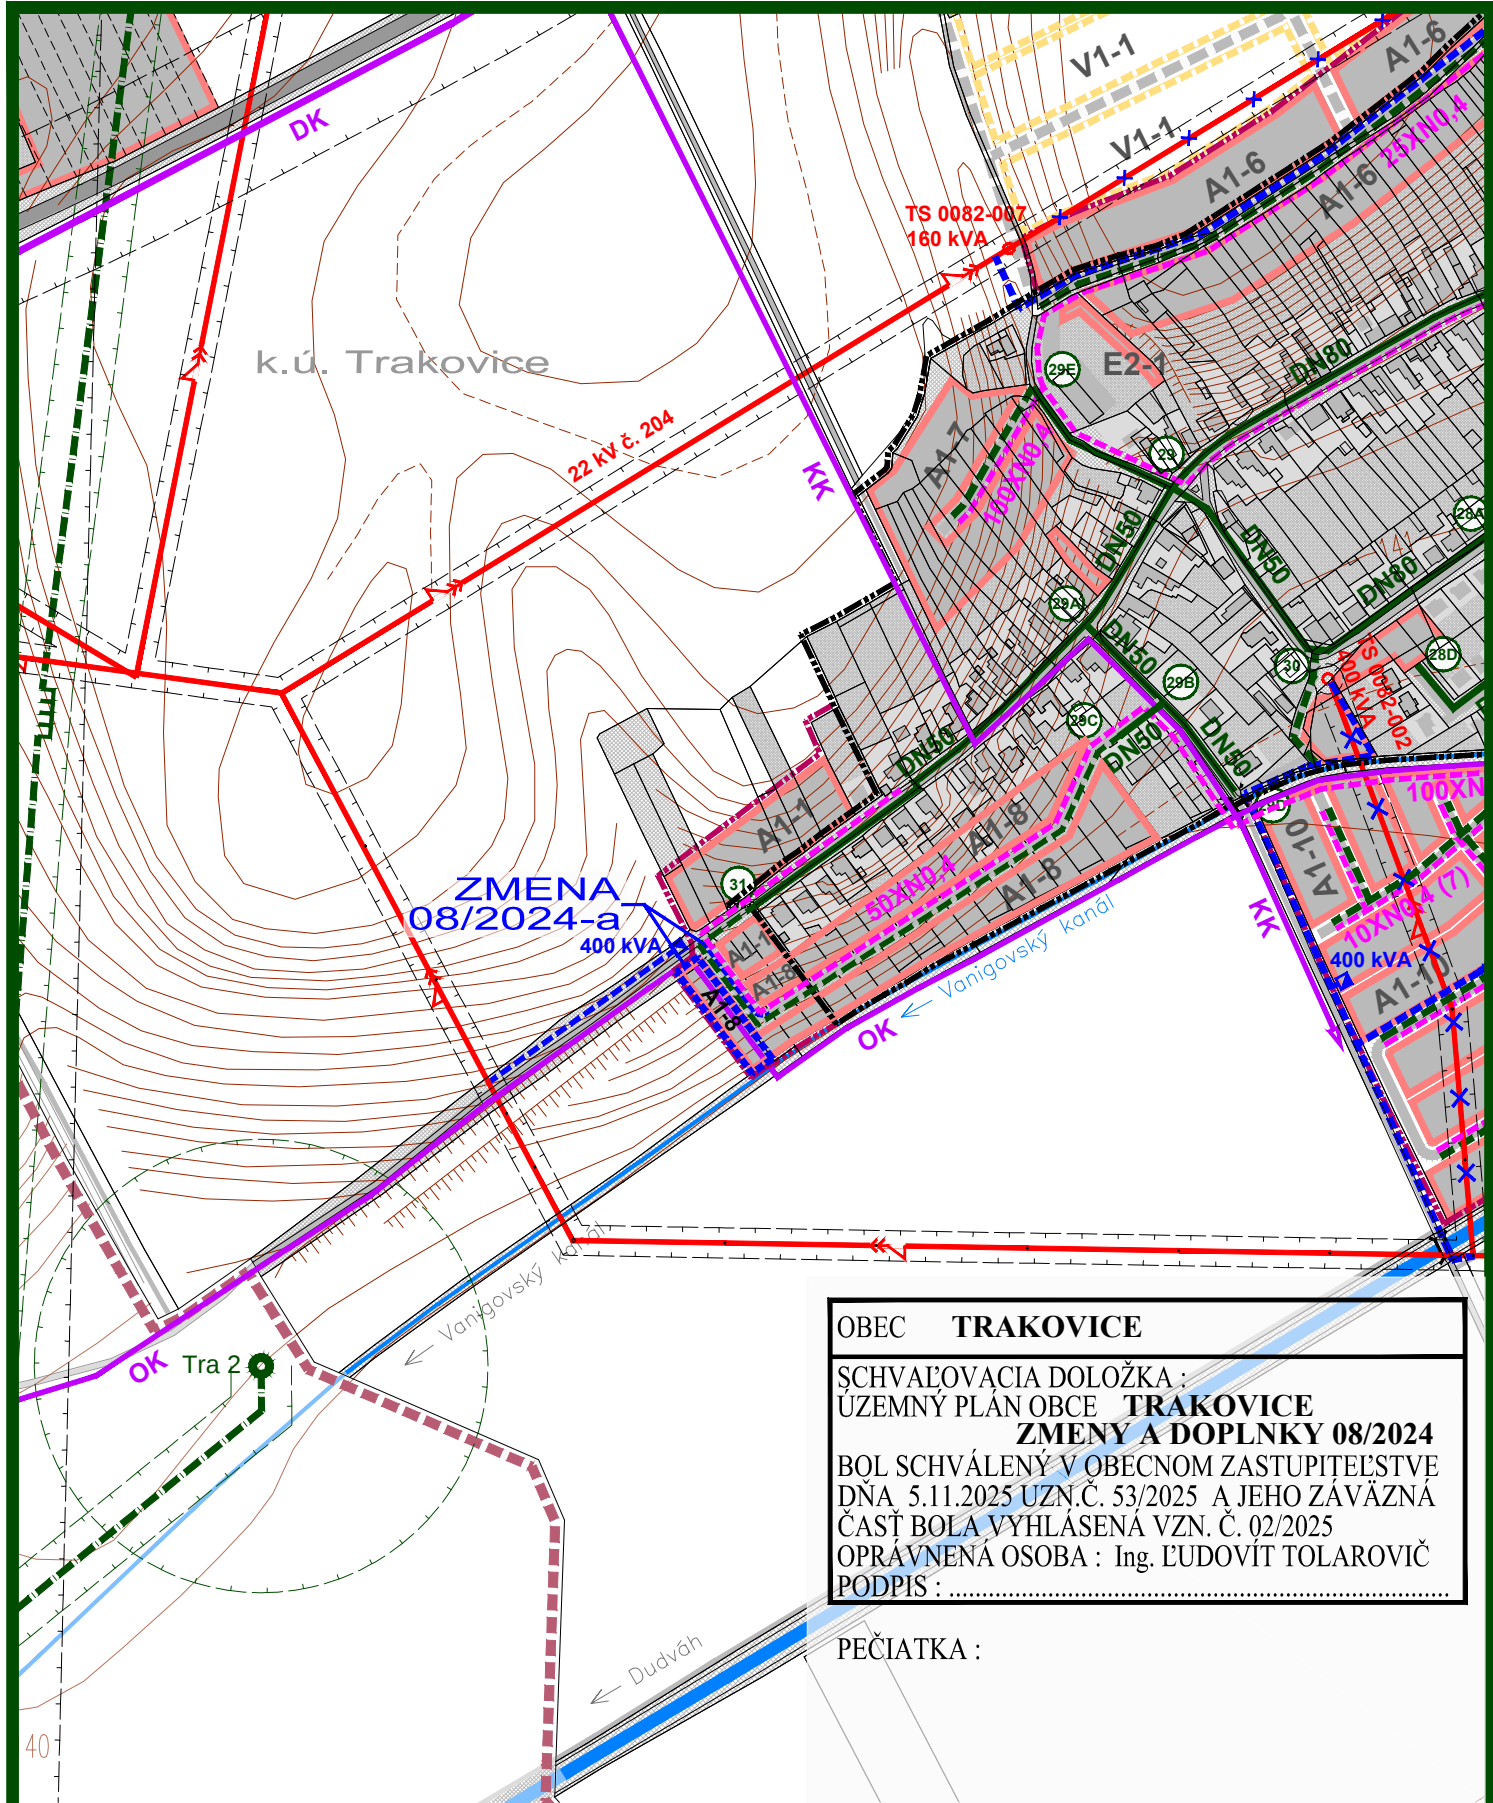


ZMENA 08/2024 - ČISTOPIS ÚZEMNÝ PLÁN OBCE TRAKOVICE

VÝKRES RIEŠENIA VEREJNÉHO
TECHNICKÉHO VYBAVENIA
ENERGETIKA A TELEKOMUNIKÁCIE

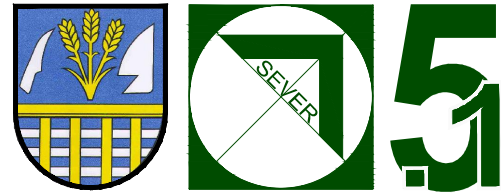


OBJEDNÁVATEĽ: OBEC TRAKOVICE
HL. RIEŠITEĽ: ING.ARCH. EVA KRUPOVÁ
SPRACOVANÉ: NOVEMBER, 2025

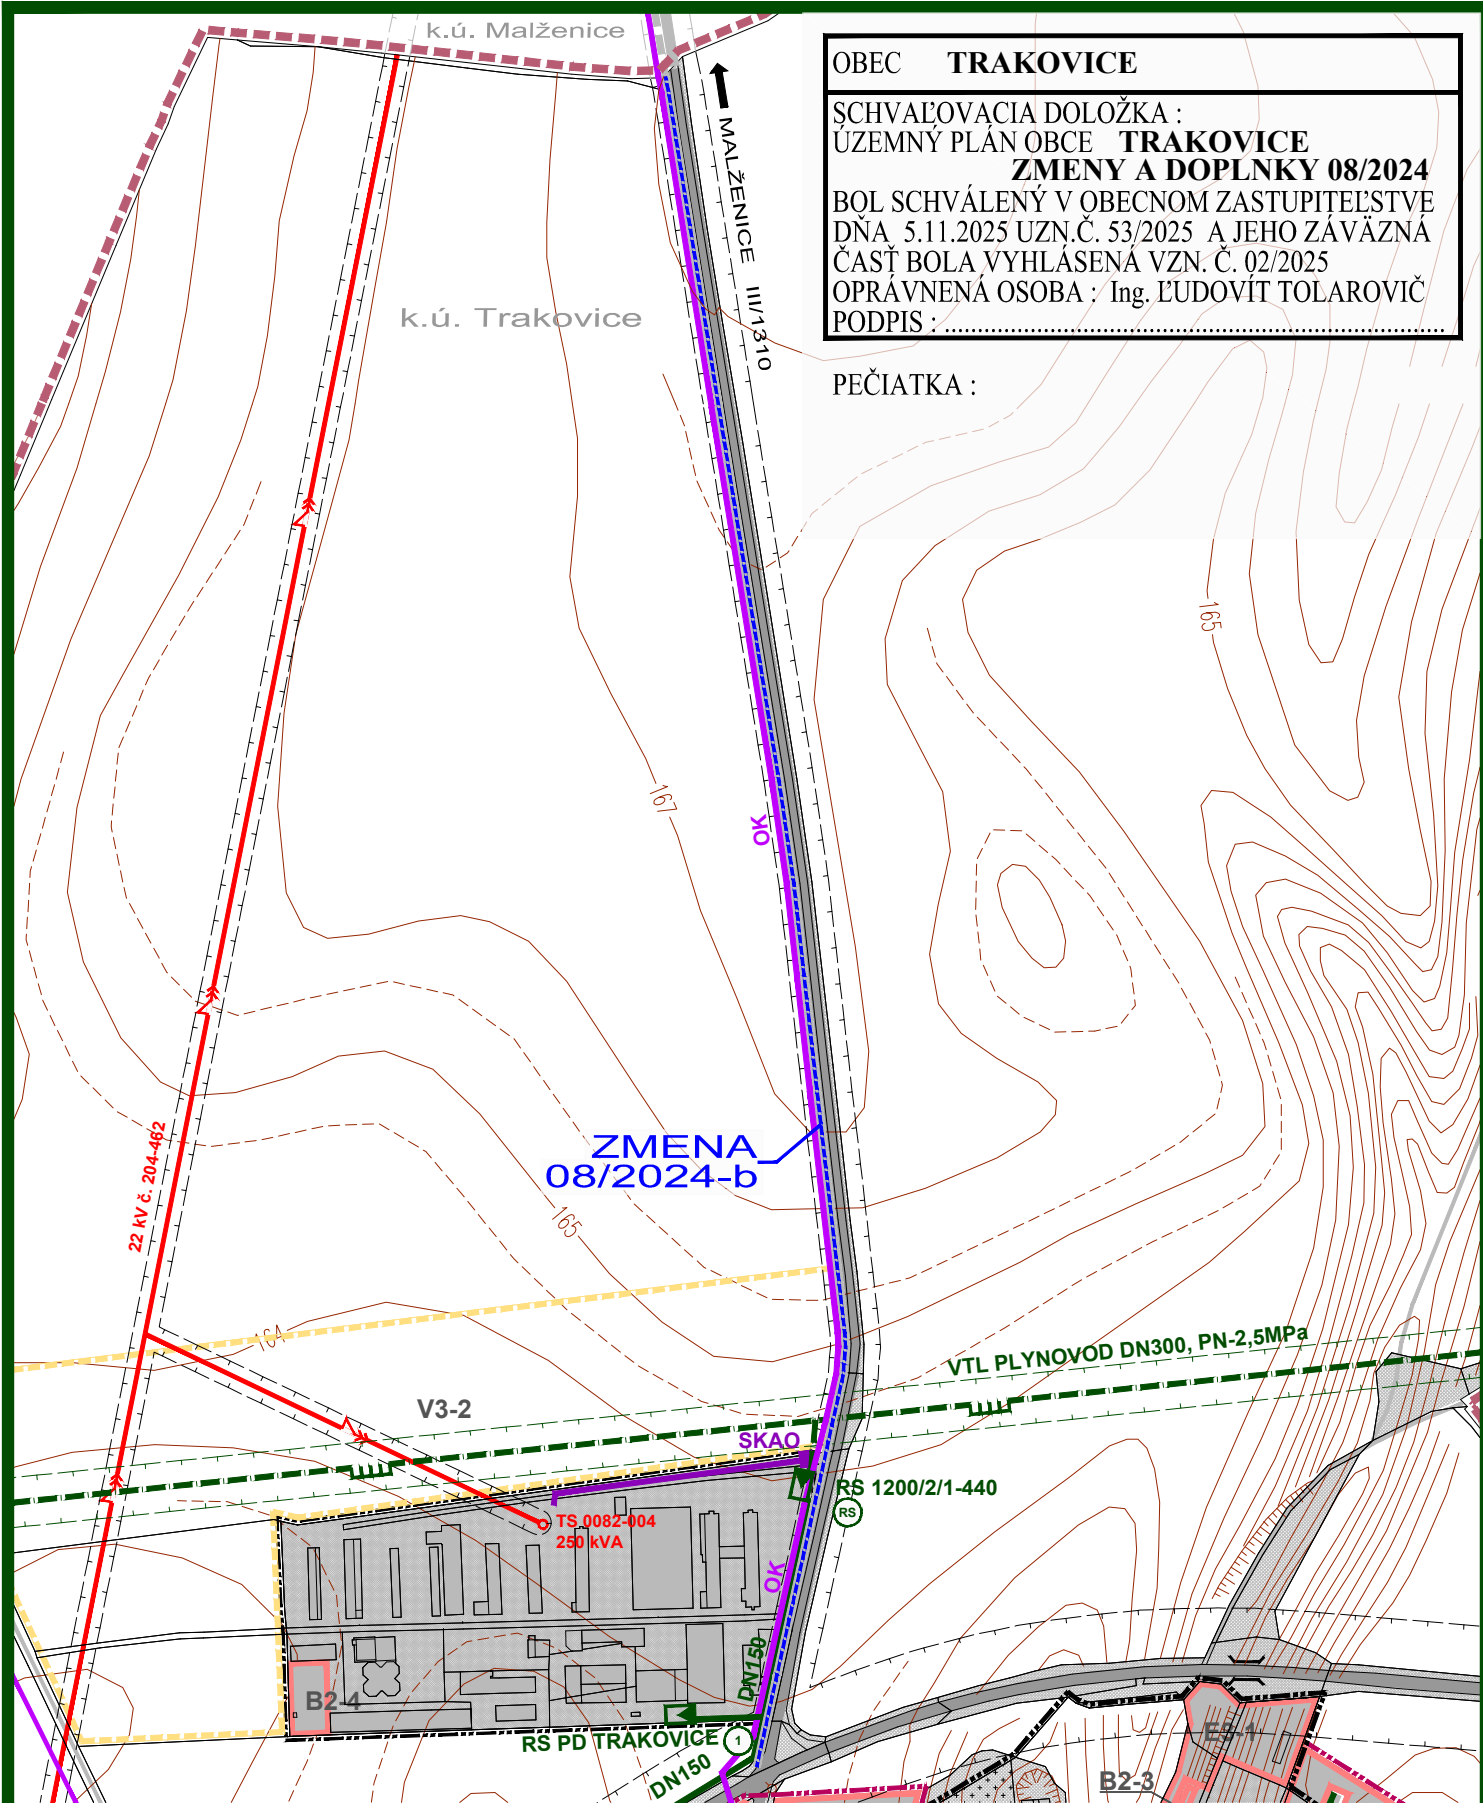


ZMENA 08/2024 - ČISTOPIS ÚZEMNÝ PLÁN OBCE TRAKOVICE

VÝKRES RIEŠENIA VEREJNÉHO
TECHNICKÉHO VYBAVENIA
ENERGETIKA A TELEKOMUNIKÁCIE

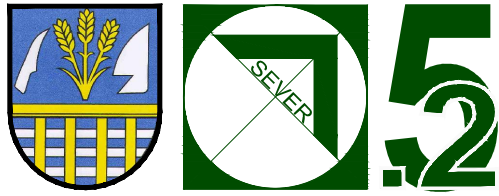

OBJEDNÁVATEĽ: OBEC TRAKOVICE
HL. RIEŠITEĽ: ING.ARCH. EVA KRUPOVÁ
SPRACOVANÉ: NOVEMBER, 2025

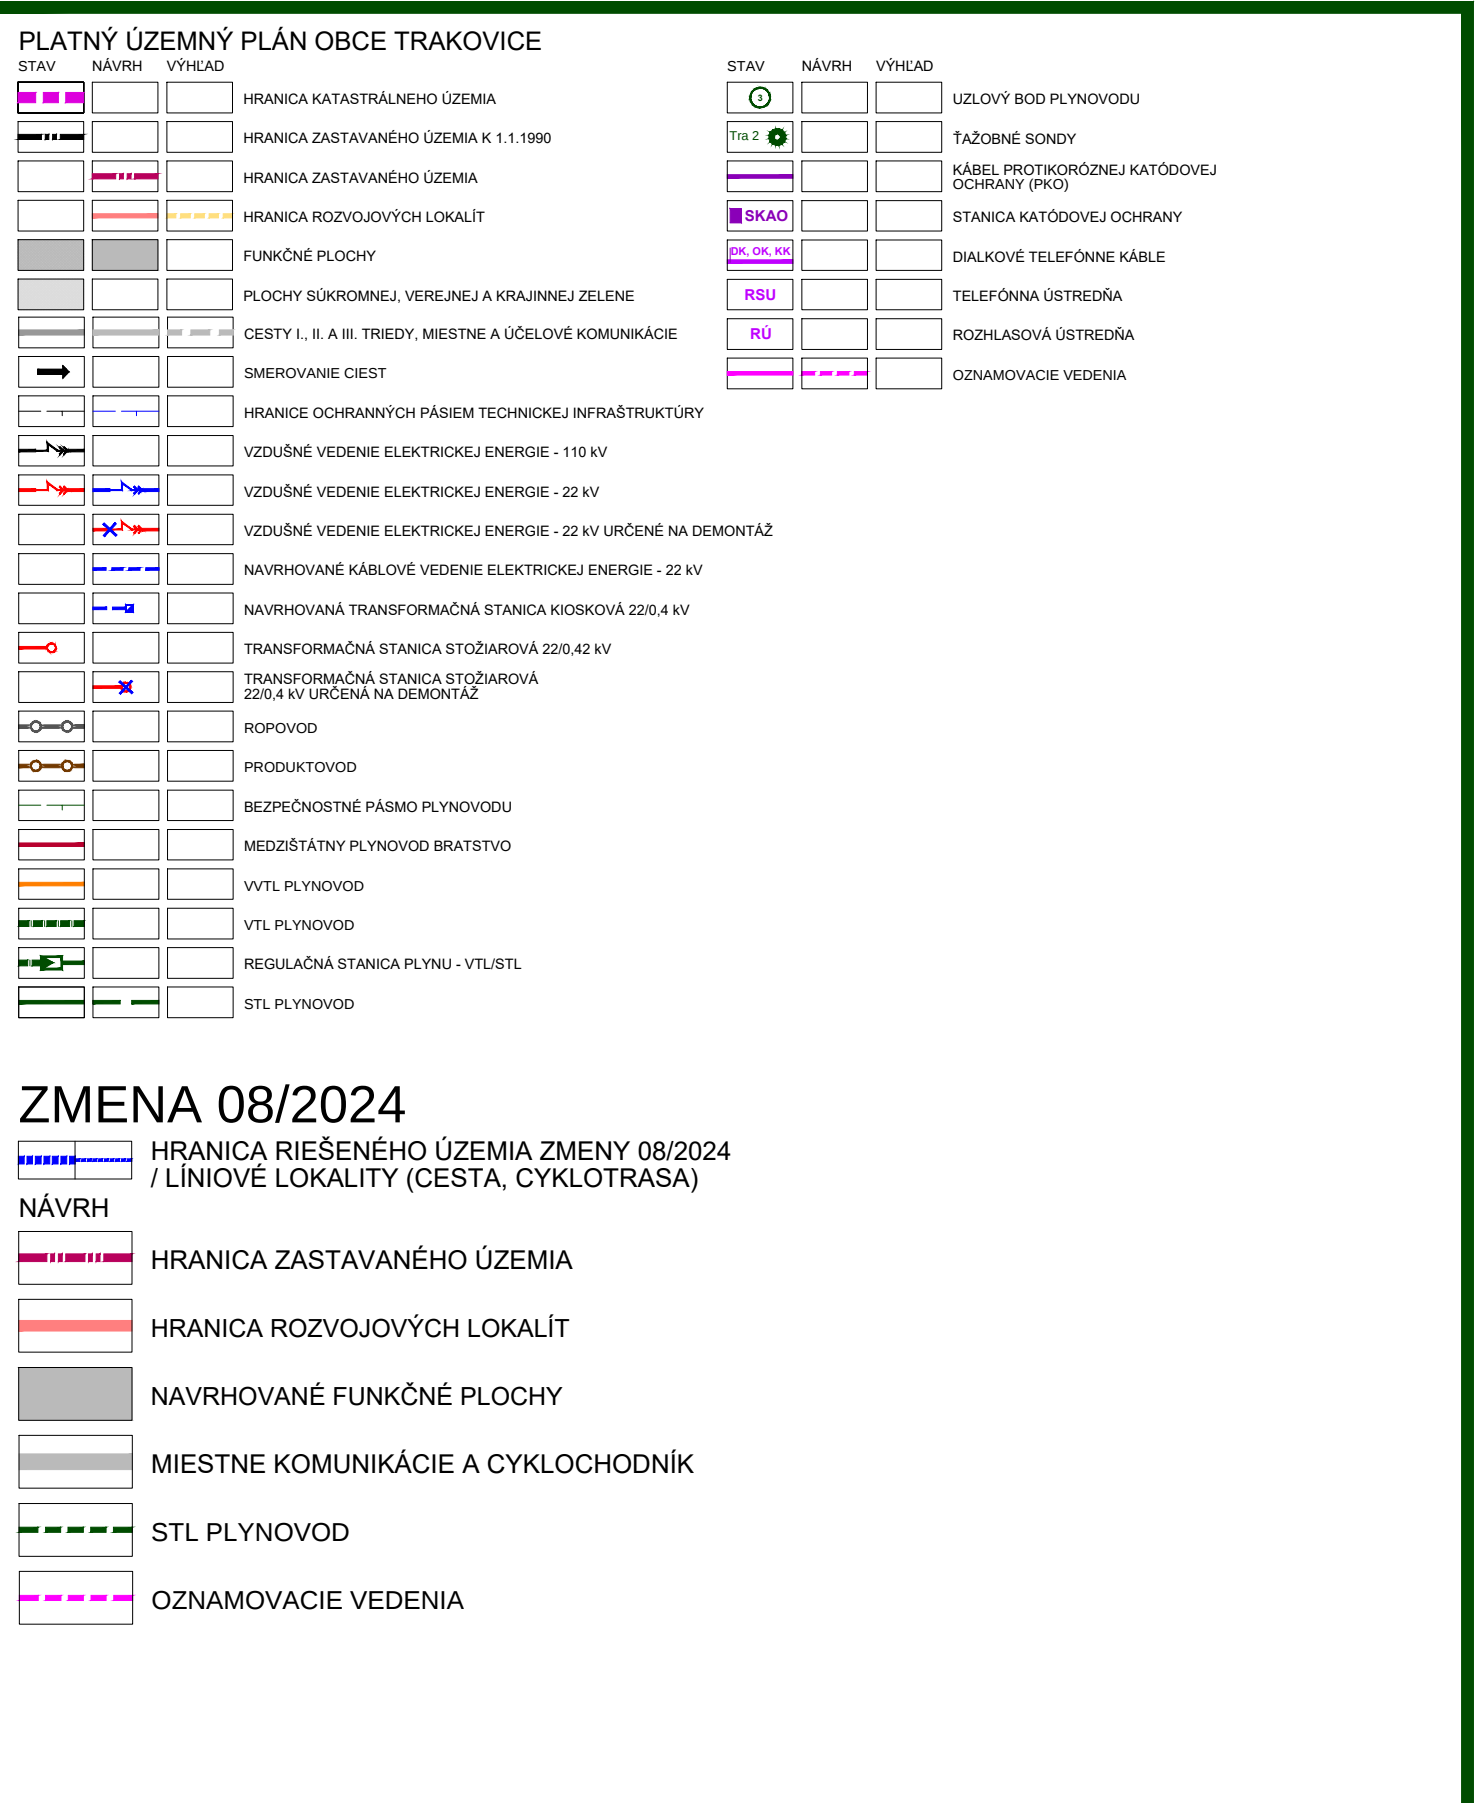


ZMENA 08/2024 HRANICA RIEŠENÉHO ÚZEMIA ZMENY 08/2024 / LÍNIOVÉ LOKALITY (CESTA, CYKLOTRASA)

- NÁVRH
- HRANICA ZASTAVANÉHO ÚZEMIA
 - HRANICA ROZVOJOVÝCH LOKALÍT
 - NAVRHOVANÉ FUNKČNÉ PLOCHY
 - MIESTNE KOMUNIKÁCIE A CYKLOCHODNÍK
 - STL PLYNOVOD
 - OZNAMOVACIE VEDENIA

ZMENA 08/2024 - ČISTOPIS ÚZEMNÝ PLÁN OBCE TRAKOVICE

VÝKRES RIEŠENIA VEREJNÉHO
TECHNICKÉHO VYBAVENIA
ENERGETIKA A TELEKOMUNIKÁCIE

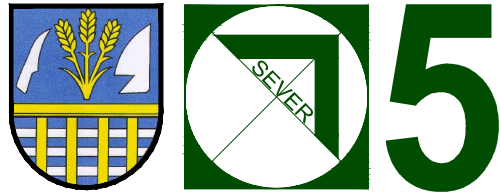

OBJEDNÁVATEĽ: OBEC TRAKOVICE
HL. RIEŠITEĽ: ING.ARCH. EVA KRUPOVÁ
SPRACOVANÉ: NOVEMBER, 2025