


OBEC **TRAKOVICE**  
 SCHVAĽOVACIA DOLOŽKA :  
 ÚZEMNÝ PLÁN OBCE **TRAKOVICE**  
**ZMENY A DOPLNKY 04/2018**  
 BOL SCHVÁLENÝ V OBCENOM ZASTUPITEĽSTVE  
 DŇA 27.11.2019 UZN.Č. 57/2019 A JEHO ZÁVÄZNÄ  
 ČASŤ BOLA VYHLÄSENÄ VZN. Č. 04/2019  
 OPRAVNENÄ OSOBA : Ing. LUDOVIT TOLAROVICĎ  
 PODPIS :

PEČIATKA :


M 1 : 2 880

**ZMENA 04/2018 - ČISTOPIS  
 ÚZEMNÝ PLÁN OBCE  
 TRAKOVICE**

KOMPLEXNÝ VÝKRES  
 PRIESTOROVÉHO USPORIADANIA A  
 FUNKČNÉHO VYUŽÍVANIA ÚZEMIA

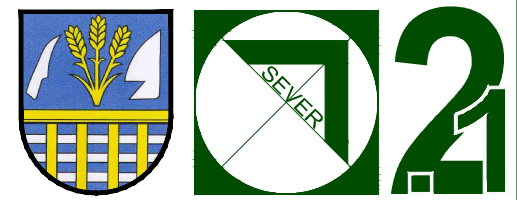

OBJEDNÄVATEĽ: OBEC TRAKOVICE  
 HL. RIEŠITEĽ: ING.ARCH. EVA KRUPOVÄ  
 SPRACOVANÉ: SEPTEMBER, 2019

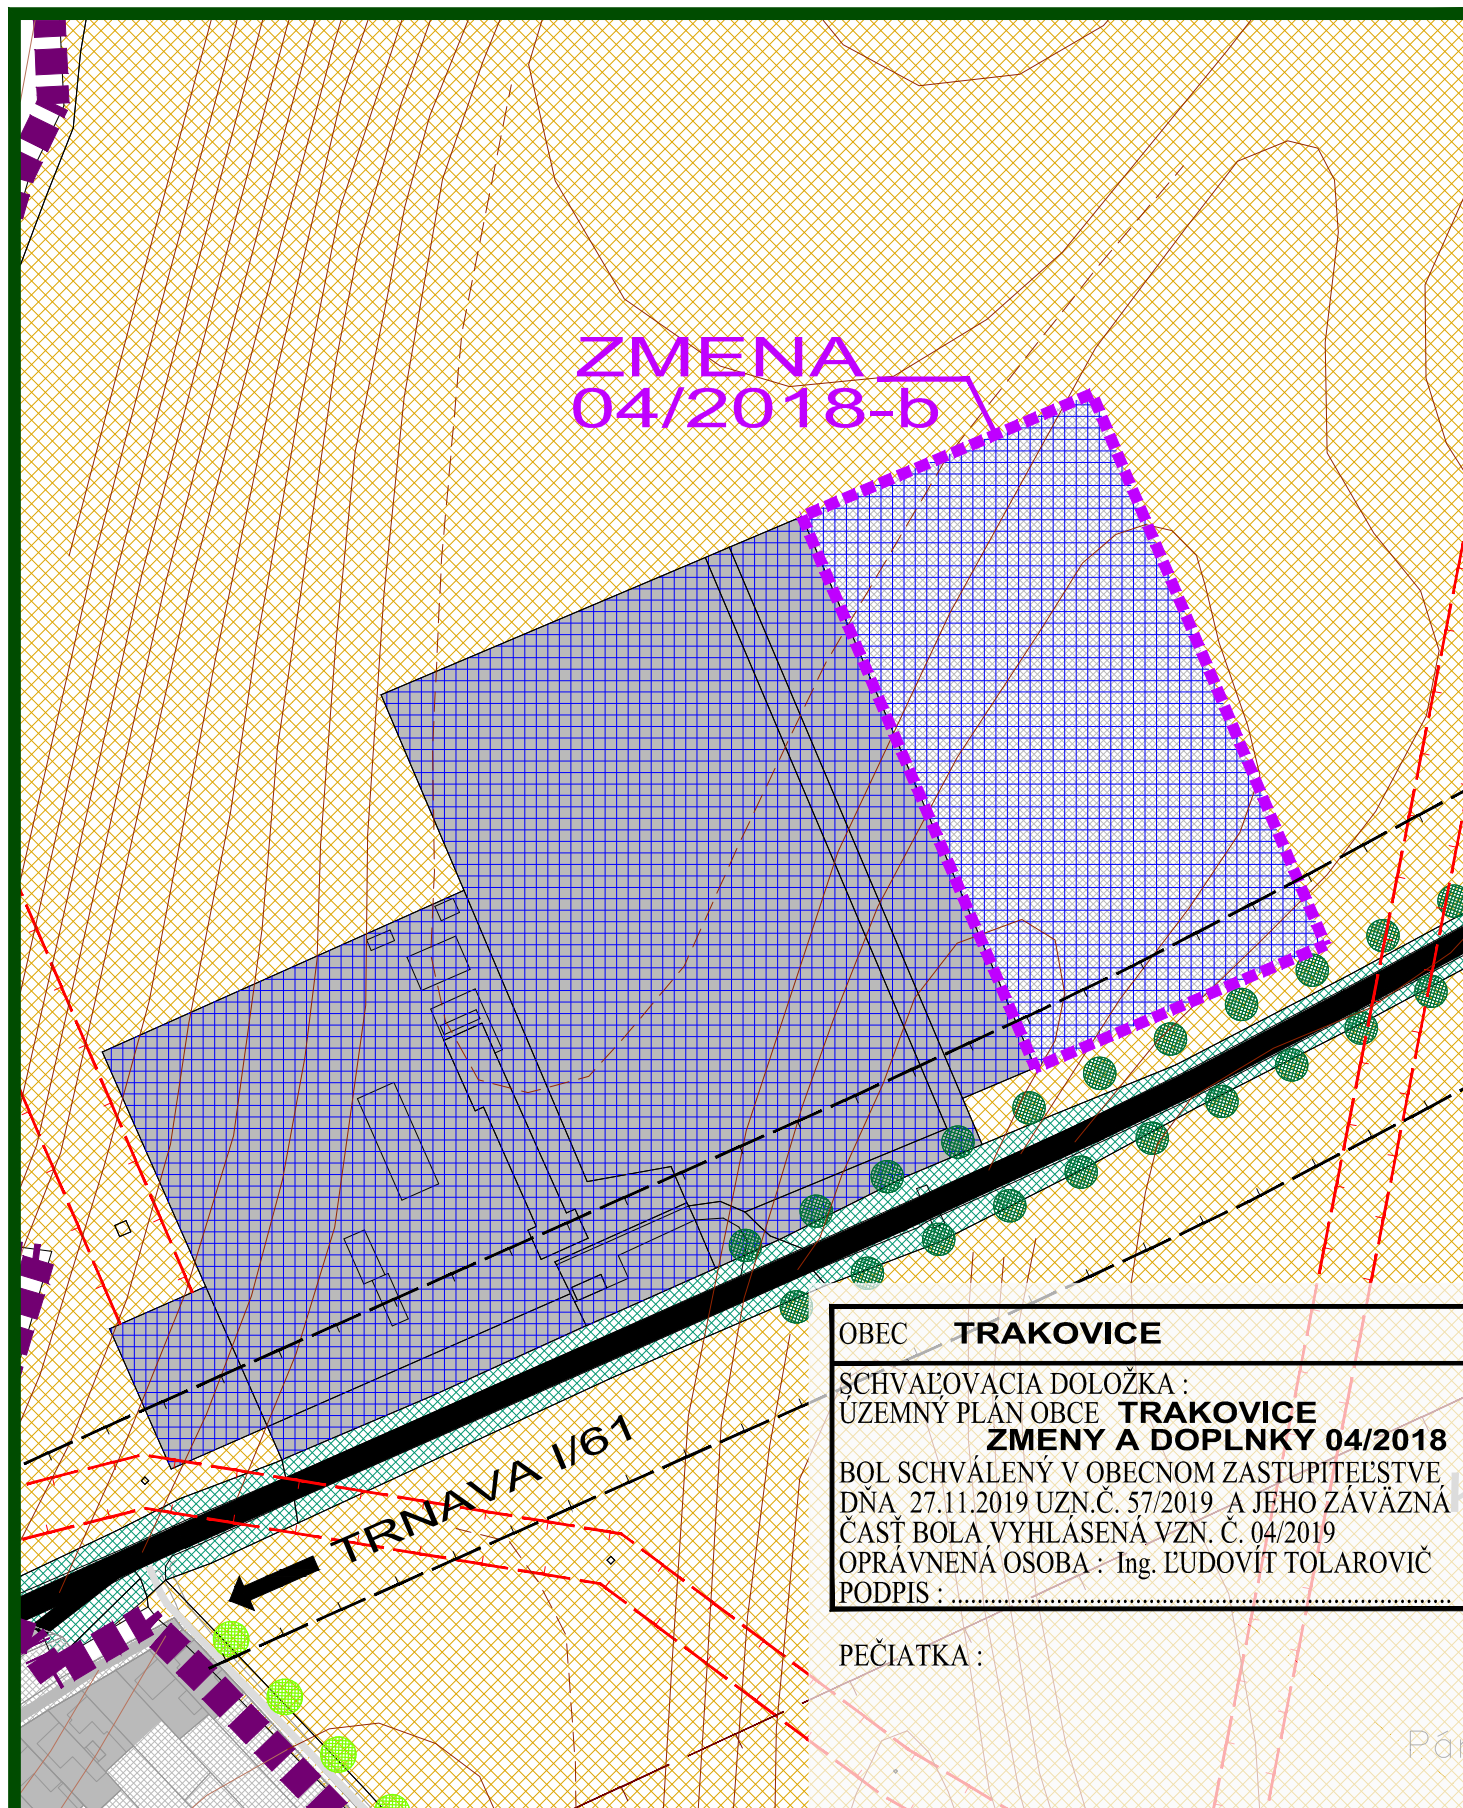


OBEC **TRAKOVICE**  
 SCHVAĽOVACIA DOLOŽKA :  
 ÚZEMNÝ PLÁN OBCE **TRAKOVICE**  
**ZMENY A DOPLNKY 04/2018**  
 BOL SCHVÁLENÝ V OBCENOM ZASTUPITEĽSTVE  
 DŇA 27.11.2019 UZN.Č. 57/2019 A JEHO ZÁVÄZNÄ  
 ČASŤ BOLA VYHLÄSENÄ VZN. Č. 04/2019  
 OPRAVNENÄ OSOBA : Ing. LUDOVIT TOLAROVICĎ  
 PODPIS :

PEČIATKA :


M 1 : 2 880

**ZMENA 04/2018 - ČISTOPIS  
 ÚZEMNÝ PLÁN OBCE  
 TRAKOVICE**

KOMPLEXNÝ VÝKRES  
 PRIESTOROVÉHO USPORIADANIA A  
 FUNKČNÉHO VYUŽÍVANIA ÚZEMIA

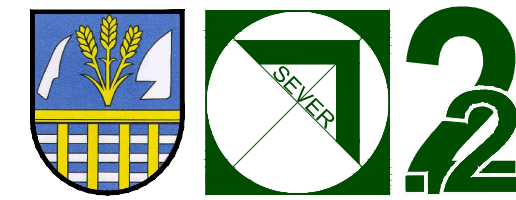


OBJEDNÄVATEĽ: OBEC TRAKOVICE  
 HL. RIEŠITEĽ: ING.ARCH. EVA KRUPOVÄ  
 SPRACOVANÉ: SEPTEMBER, 2019

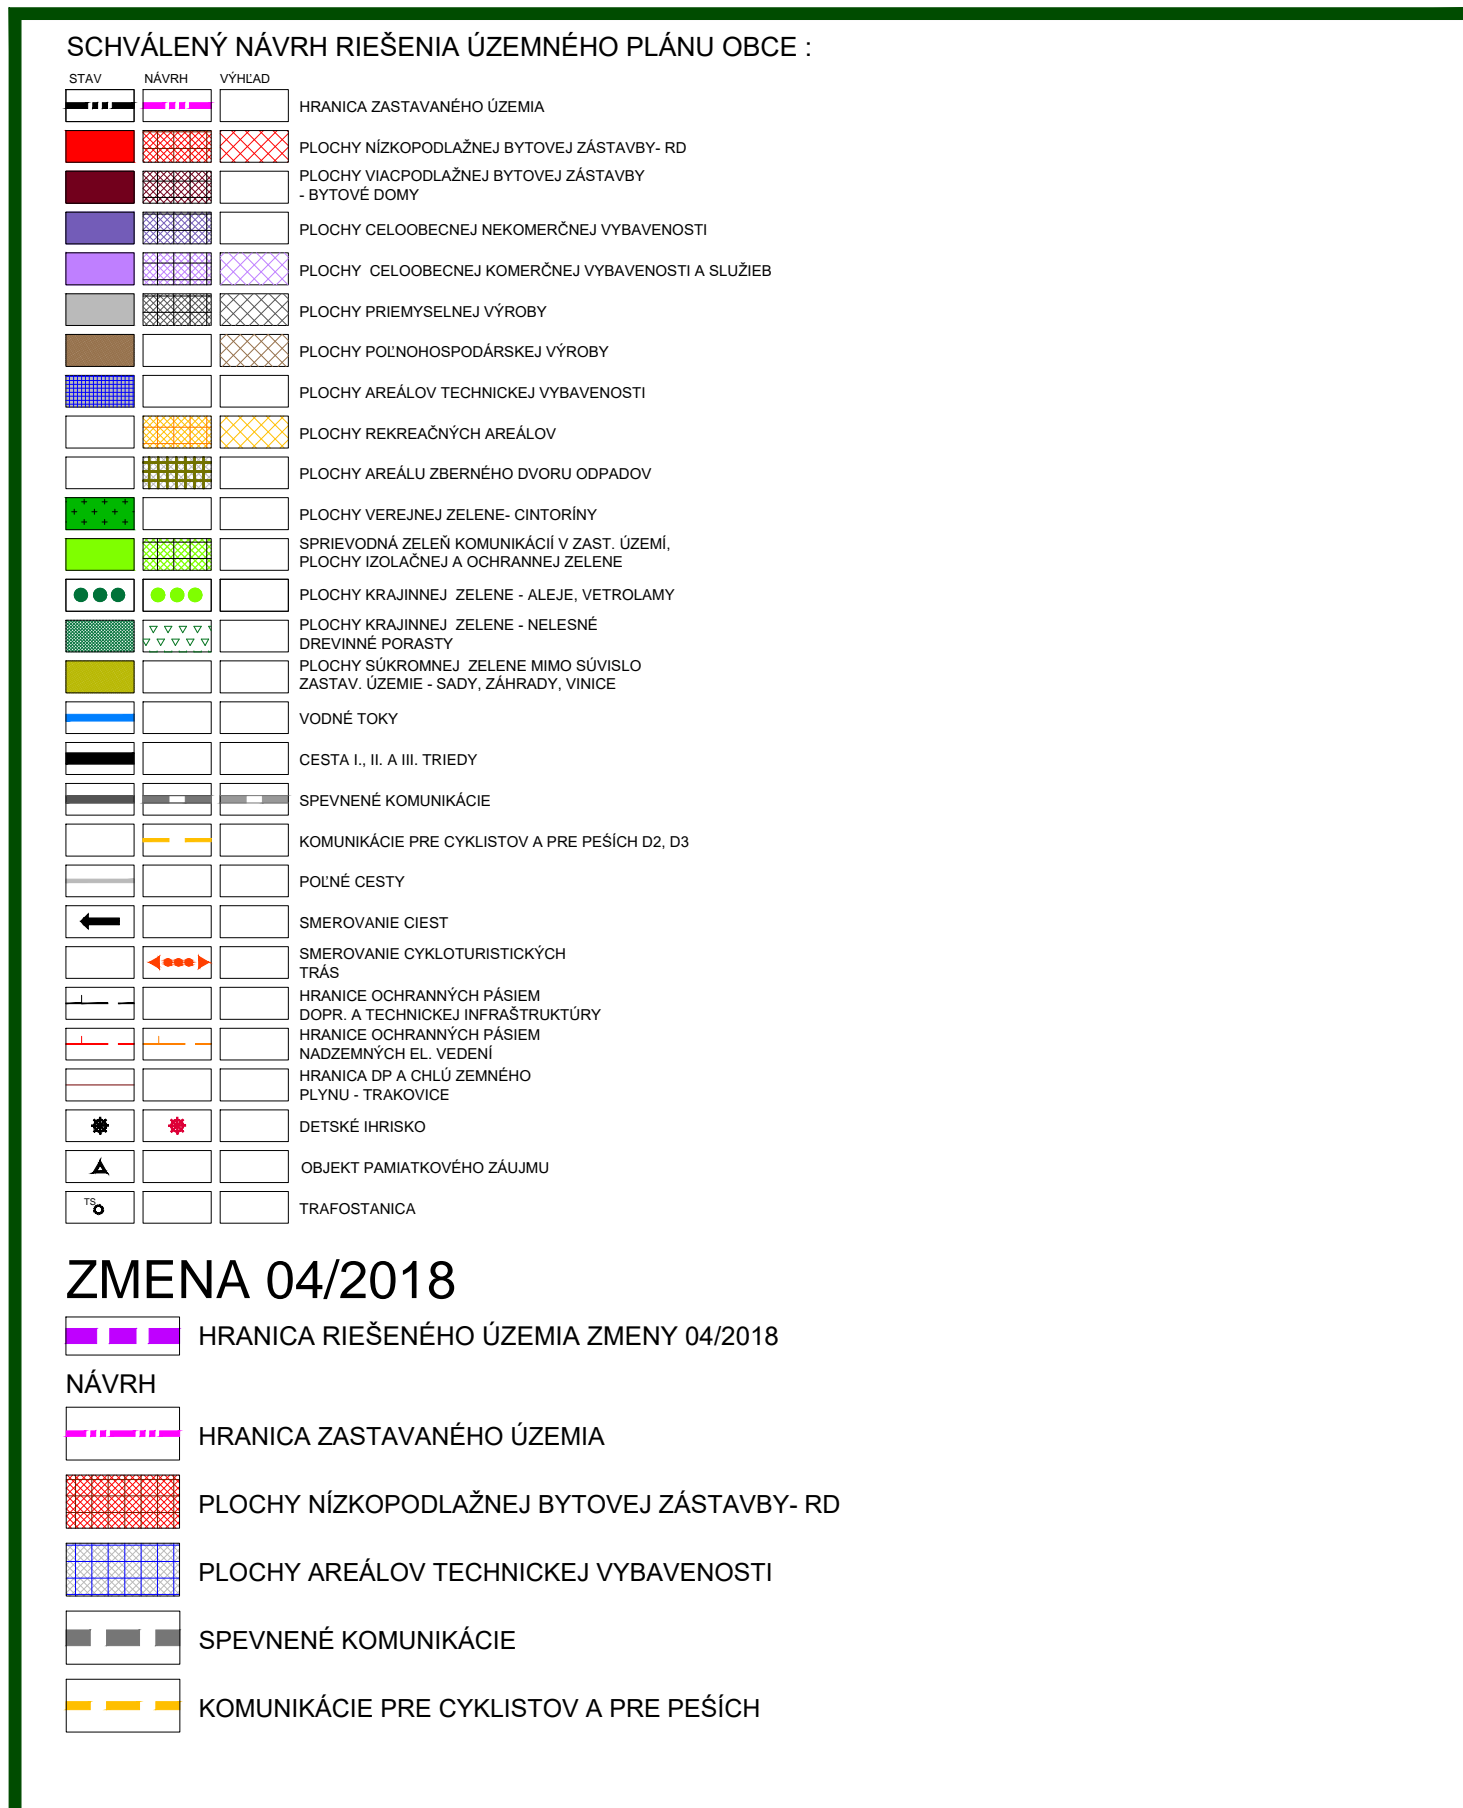

**ZMENA 04/2018**  
 ■■■■■ HRANICA RIEŠENÉHO ÚZEMIA ZMENY 04/2018  
 --- HRANICA ZASTAVANÉHO ÚZEMIA  
 ■■■■■ PLOCHY NÍZKOPODLAŽNEJ BYTOVEJ ZÄSTAVBY- RD  
 ■■■■■ PLOCHY AREÁLOV TECHNICKEJ VYBAVENOSTI  
 ■■■■■ SPEVNENÉ KOMUNIKÄCIE  
 --- KOMUNIKÄCIE PRE CYKLISTOV A PRE PEŠÍCH

**ZMENA 04/2018 - ČISTOPIS  
 ÚZEMNÝ PLÁN OBCE  
 TRAKOVICE**

KOMPLEXNÝ VÝKRES  
 PRIESTOROVÉHO USPORIADANIA A  
 FUNKČNÉHO VYUŽÍVANIA ÚZEMIA

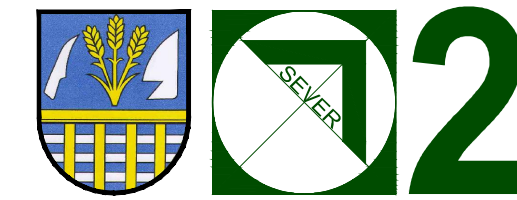

OBJEDNÄVATEĽ: OBEC TRAKOVICE  
 HL. RIEŠITEĽ: ING.ARCH. EVA KRUPOVÄ  
 SPRACOVANÉ: SEPTEMBER, 2019

M 1 : 2 880