


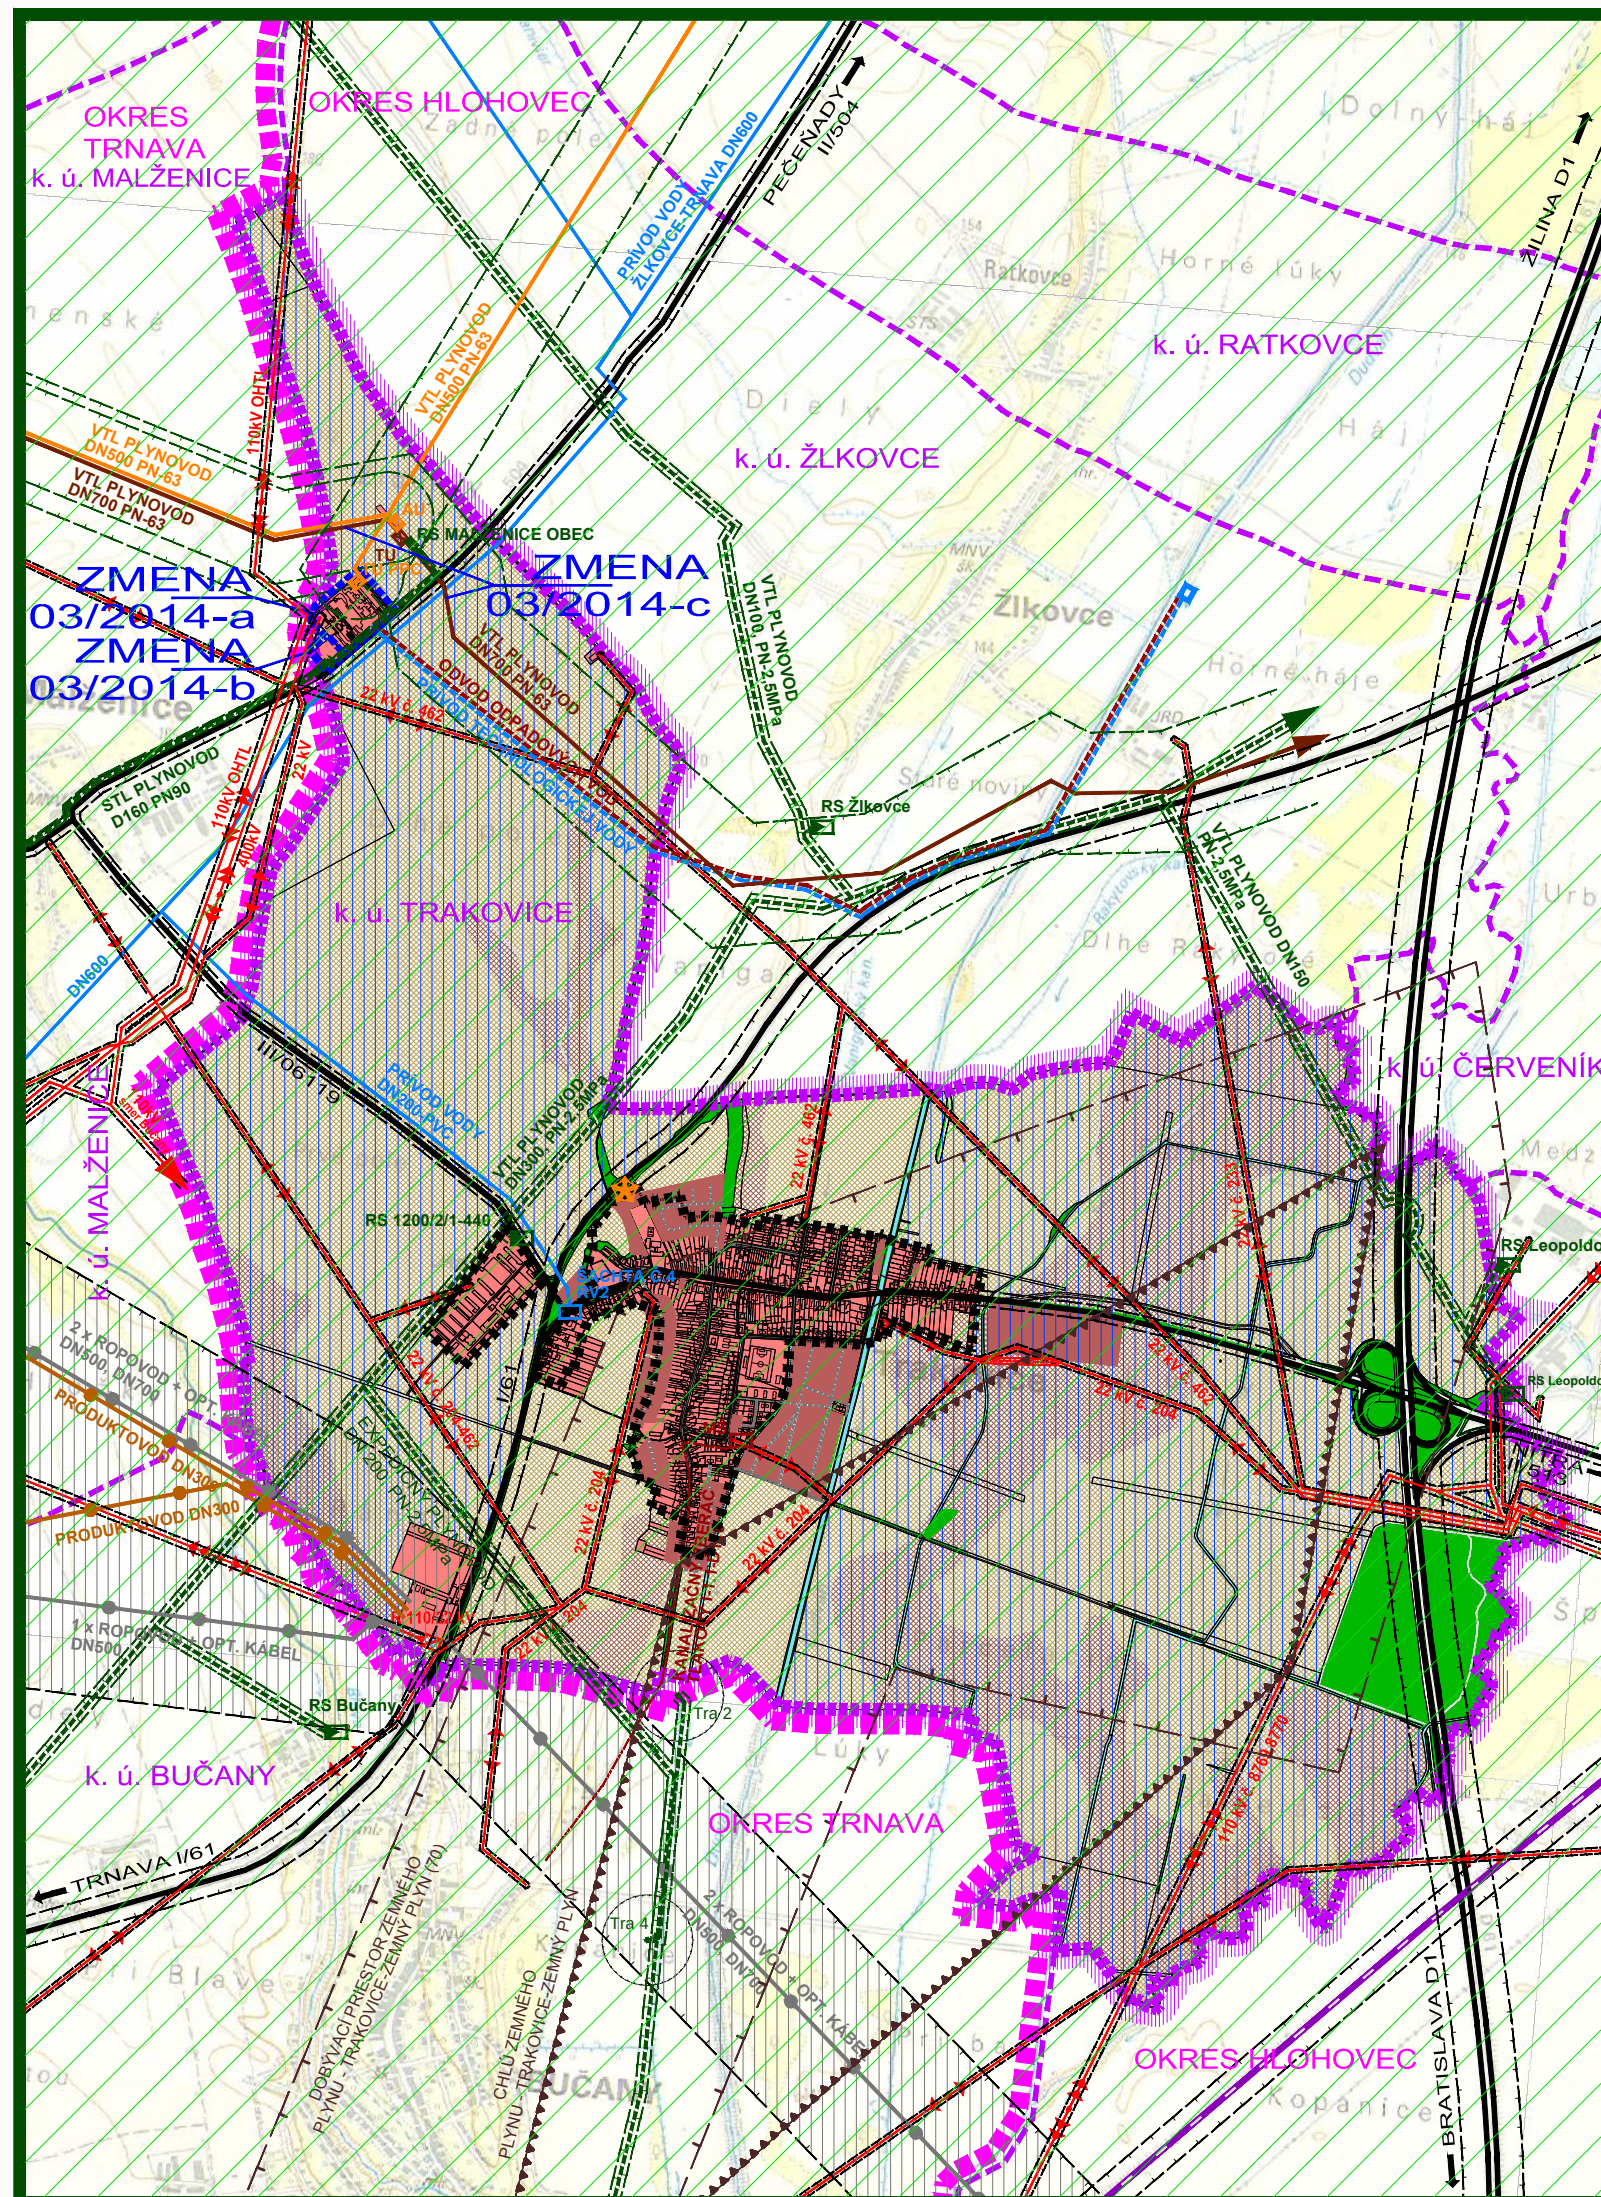

SCHVÁLENÝ NÁVRH RIEŠENIA ÚZEMNÉHO PLÁNU OBCE :

STAV	NÁVRH	
		HRANICA OKRESOV TRNAVA - HLOHOVEC
		HRANICA KATASTR. ÚZEMIA OBCE
		HRANICE SUSEDNÝCH KATASTR. ÚZEMÍ
		HRANICA ZASTAVANÉHO ÚZEMIA
		CESTY I., II. A III. TRIEDY
		DIALNICA D1
		ŽELEZNIČNÁ TRÁŤ
		ZASTAVANÉ PLOCHY
		LESNÁ A NELESNÁ DREVINNÁ VEGETÁCIA
		ORNÁ PÓDA 4 NAJLEPŠÍCH BPEJ
		ORNÁ PÓDA OSTATNÝCH BPEJ
		ZÁVLAHY
		VODNÉ TOKY
		OCHRANNÉ PÁSMA VŠETKÝCH DRUHOV
		BEZPEČNOSTNÉ PÁSMA
		VZDUŠNÉ VEDENIE ELEKTRINY 22 KV
		VZDUŠNÉ VEDENIE ELEKTRINY 110 KV
		ROZVODŇA 110/22 KV
		MEDZIŠTÁTNY PLYNOVOD BRATISLAVA - TRAKOVICE DN700
		VVTL PLYNOVOD DN500
		VTL PLYNOVOD DN100, DN200, DN300
		REGULAČNÁ STANICA PLYNU
		VODOVOD DN200, DN600
		KANALIZAČNÝ VÝTLAK D110
		ROPOVOD DN500, DN700
		PRODUKTOVOD DN300
		OCHRANNÉ PÁSMA ROPOVODU A PRODUKTOVODU
		HRANICA DOBYŤACIEHO PRIESTORU ZEMNÉHO PLYNU - TRAKOVICE-ZEMNÝ PLYN (70)
		HRANICA CHLÚ ZEMNÉHO PLYNU - TRAKOVICE-ZEMNÝ PLYN
		PRIESKUMNÉ ÚZEMIE TRNAVA-HORLAVÝ ZEMNÝ PLYN
		ŤAŽOBNÉ SONDY S OCHRANNÝMI PÁSMAMI
		UZATVORENÁ A REKULTIVOVANÁ (PODĽA PD) SKLÁDKA EVIDOVANÁ MŽP SR

OBEC TRAKOVICE

SCHVAĽOVACIA DOLOŽKA :
ÚZEMNÝ PLÁN OBCE TRAKOVICE
ZMENA 03/2014
BOL SCHVÁLENÝ V OBEČNOM ZASTUPITEĽSTVE
DŇA 25.06.2015 UZN.Č. 28/2015 A JEHO ZÁVÄZNÁ
ČASŤ BOLA VYHLÁSENÁ VZN. Č. 01/2015
OPRÁVNENÁ OSOBA : Ing. ĽUDOVÍT TOLAROVÍČ
PODPIS :

PEČIATKA :


ZMENA 03/2014

HRANICA RIEŠENÉHO ÚZEMIA ZMENY 03/2014

ZMENA 03/2014 - ČISTOPIS
ÚZEMNÝ PLÁN OBCE
TRAKOVICE

ŠIRŠIE VZŤAHY

M 1 : 25 000

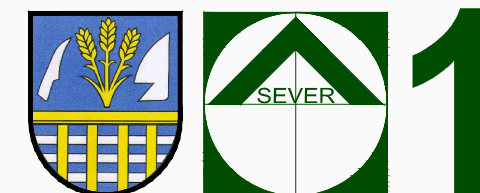

OBJEDNÁVATEĽ: OBEC TRAKOVICE
HL. RIEŠITEĽ: ING.ARCH. EVA KRUPOVÁ
SPRACOVANÉ: APRÍL, 2015