


OBEC TRAKOVICE
 SCHVAĽOVACIA DOLOŽKA :
 ÚZEMNÝ PLÁN OBCE TRAKOVICE
ZMENY A DOPLNKY 04/2018
 BOL SCHVÁLENÝ V OBEČNOM ZASTUPITEĽSTVE
 DŇA 27.11.2019 UZN.Č. 57/2019 A JEHO ZÁVÄZNÁ
 ČASŤ BOLA VYHLÁSENÁ VZN. Č. 04/2019
 OPRAVNENÁ OSOBA : Ing. LUDOVIT TOLAROVIC
 PODPIS : _____


PEČIATKA :

ZMENA 04/2018 - ČISTOPIS
ÚZEMNÝ PLÁN OBCE
TRAKOVICE

VÝKRES RIEŠENIA VEREJNÉHO
 TECHNICKÉHO VYBAVENIA
 ENERGETIKA

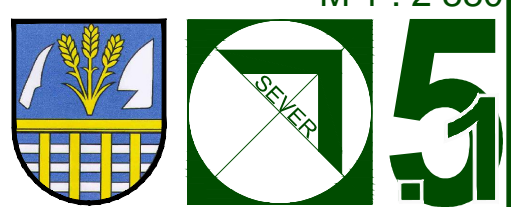

OBJEDNÁVATEĽ: OBEC TRAKOVICE
 HL. RIEŠITEĽ: ING.ARCH. EVA KRUPOVÁ
 SPRACOVANÉ: SEPTEMBER, 2019

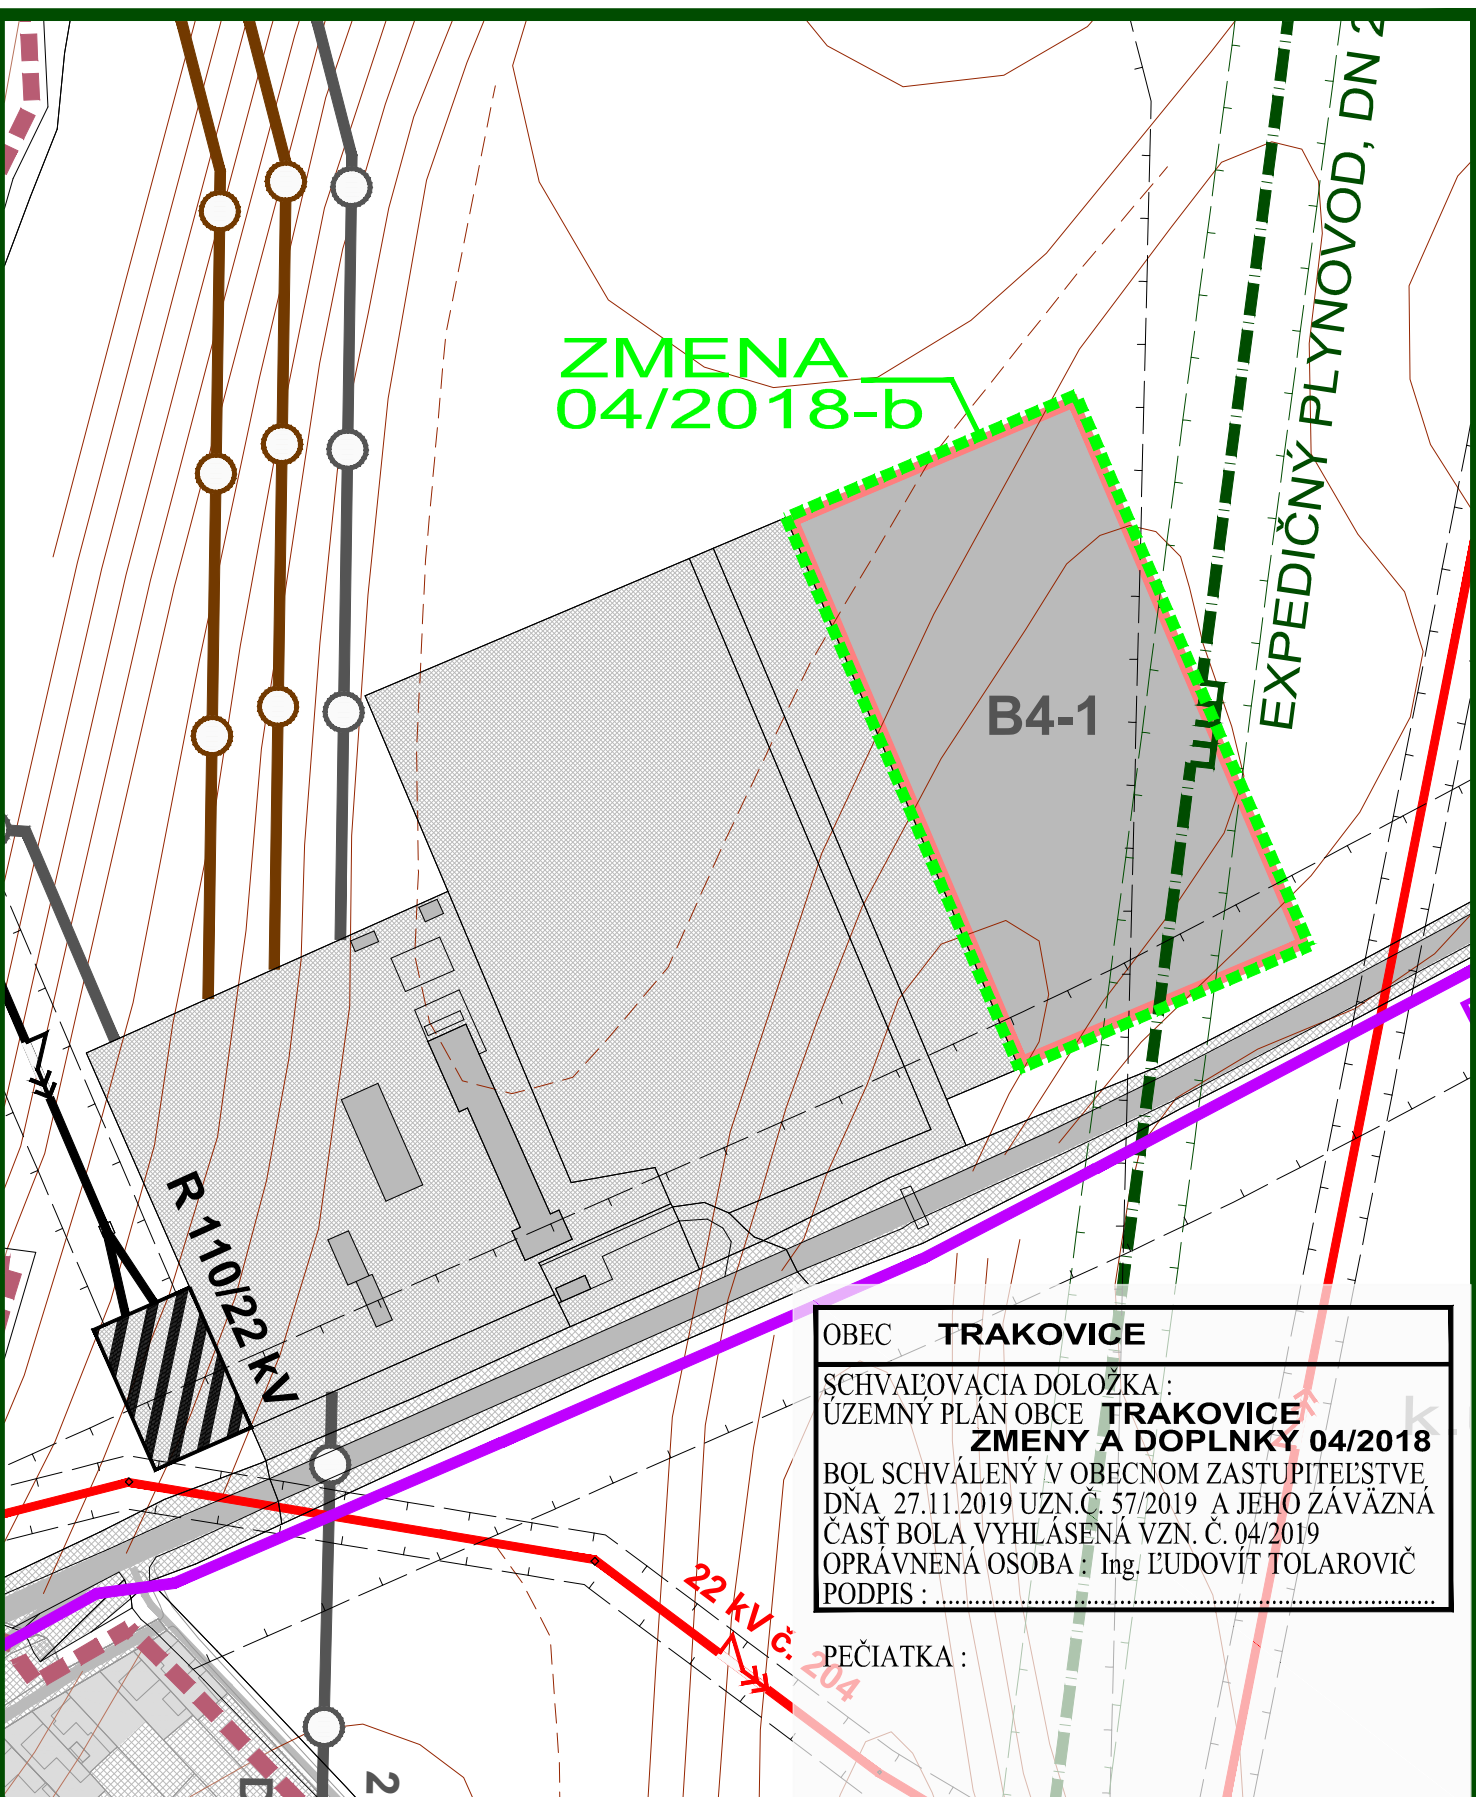


OBEC TRAKOVICE
 SCHVAĽOVACIA DOLOŽKA :
 ÚZEMNÝ PLÁN OBCE TRAKOVICE
ZMENY A DOPLNKY 04/2018
 BOL SCHVÁLENÝ V OBEČNOM ZASTUPITEĽSTVE
 DŇA 27.11.2019 UZN.Č. 57/2019 A JEHO ZÁVÄZNÁ
 ČASŤ BOLA VYHLÁSENÁ VZN. Č. 04/2019
 OPRAVNENÁ OSOBA : Ing. LUDOVIT TOLAROVIC
 PODPIS : _____

PEČIATKA :

ZMENA 04/2018 - ČISTOPIS
ÚZEMNÝ PLÁN OBCE
TRAKOVICE

VÝKRES RIEŠENIA VEREJNÉHO
 TECHNICKÉHO VYBAVENIA
 ENERGETIKA

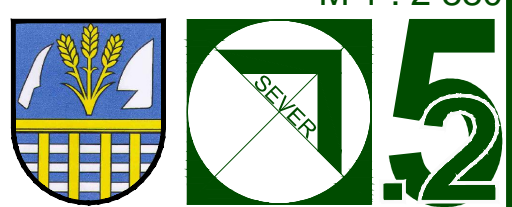

OBJEDNÁVATEĽ: OBEC TRAKOVICE
 HL. RIEŠITEĽ: ING.ARCH. EVA KRUPOVÁ
 SPRACOVANÉ: SEPTEMBER, 2019

SCHVÁLENÝ NÁVRH RIEŠENIA ÚZEMNÉHO PLÁNU OBCE :


STAV	NÁVRH	VÝHLAD	STAV	NÁVRH	VÝHLAD

ZMENA 04/2018
 HRANICA RIEŠENÉHO ÚZEMIA ZMENY 04/2018

NÁVRH
 NAVRHOVANÉ KÁBLOVÉ VEDENIE ELEKTRICKEJ ENERGIE - 22 kV
 NAVRHOVANÁ TRANSFORMAČNÁ STANICA KIOSKOVÁ 22/0,4 kV
 STL PLYNOVOD
 OZNAMOVACIE VEDENIA

ZMENA 04/2018 - ČISTOPIS
ÚZEMNÝ PLÁN OBCE
TRAKOVICE

VÝKRES RIEŠENIA VEREJNÉHO
 TECHNICKÉHO VYBAVENIA
 ENERGETIKA

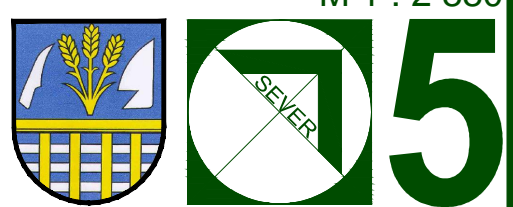

OBJEDNÁVATEĽ: OBEC TRAKOVICE
 HL. RIEŠITEĽ: ING.ARCH. EVA KRUPOVÁ
 SPRACOVANÉ: SEPTEMBER, 2019