

Katastrálne územie
Parcelné číslo
Druh povrchu
Vzdialenosť šachtiet
Čísła šachtiet – uhol

Trakovice	1011/1	1011/1
807/1 1005 430/1	svah	asf.cesta
(1) terén		
27,00	46,00	46,00
S18	S19/173.9°	S20/179.7°
		14,00
		S21/182.7°
		42,00
		S22/177.9°
		14,00
		S23/176.1°
		18,00
		S24/166.6°
		26,00
		S25/169.3°/265°
		41,00
		S26/166.4°
		24,00
		S27/158.5°
		49,00
		S28/207.5°
		49,00
		S29/181.3°
		49,00
		S30/179.7°
		49,00
		S31/172.4°
		49,00
		S32/183.1°


Legenda povrchov
(1) ... asf.cesta

POZDLŽNY PROFIL
M 1:500/1:100

STOKA A
km 0.666-1.160

LEGENDA:
Rastlý terén
Potrubie

Hĺbka výkopu
Dno výkopu
Niveleta potrubia
Rastlý terén
Zravnávacia rovina
Staničenie v km, v m

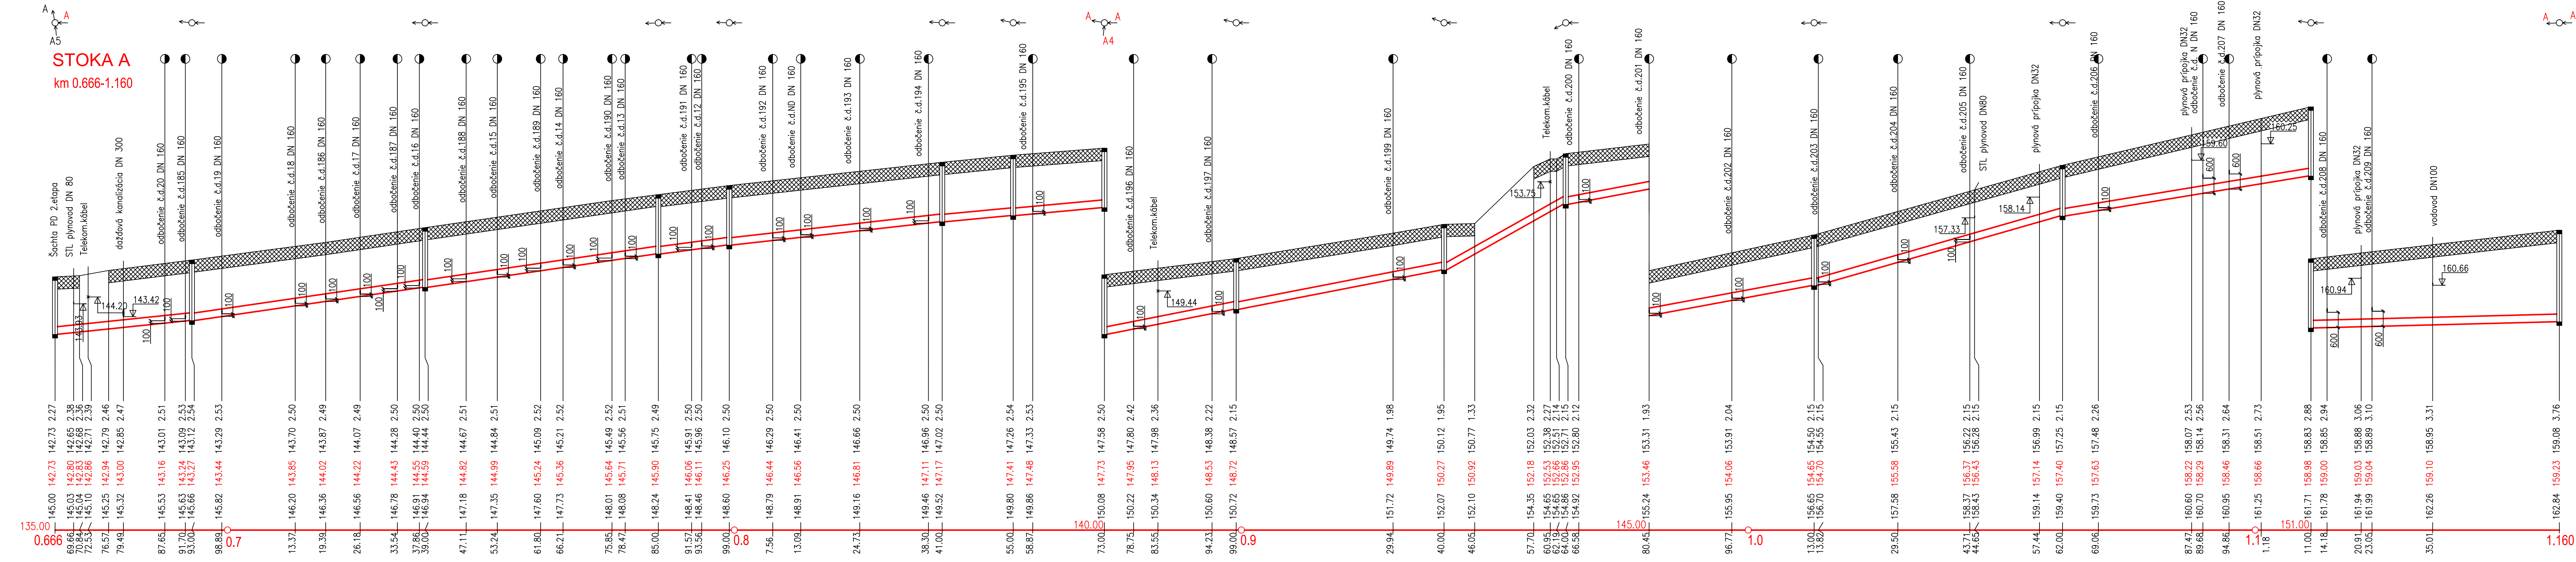

Profil, materiál, dĺžka m	DN300-PVC-U-494.00								
Spád ‰, dĺžka m	20.0-27.00	28.6-92.00	25.0-14.00	21.9-42.00	17.5-32.00	37.9-67.00	107.9-24.00	36.5-49.00	56.1-49.00
Lôžka, spôsob paženia	Pieskové lôžko 150mm								
Kapacita l/s - rýchlosť m/s	195.7-2.77	235.5-3.33	219.7-3.11	205.2-2.90	182.6-2.58	272.3-3.85	465.4-6.58	267.2-3.78	333.2-4.71
Navrhovaný prietok l/s - rýchlosť m/s	3.0-1.06	3.0-1.20	3.0-1.14	3.0-1.09	3.0-1.01	3.0-1.35	3.0-1.94	3.0-1.33	3.0-1.56

5.ETAPA - DOSTAVBA

ING. RUDOLF KASSAY - VOKA		JASOVSKÁ 41 851 07 BRATISLAVA	
ZODP.PROJEKTANT	VYPRACOVAL	KONTROLOVAL	DRUH DOK.
ING.KASSAY	ING.MILANOVA	ING.KASSAY	RD
OBJEDNÁVATEL: OBEC TRAKOVICE	POČET FOR.	DÁTUM DOK.	Č. ZAK.
	6A4	03.2015	02/2015
KANALIZÁCIA TRAKOVICE		MIERKA	
SO 01 - KANALIZÁCIA		OKRES	HLOHOVEC
NAZOV PRÍLOHY: POZDLŽNY PROFIL STOKA "A" km 0.666-1.160		/OBVOD/	
		Č. PRÍL.	Č. VYHOT.
			E01/3.1