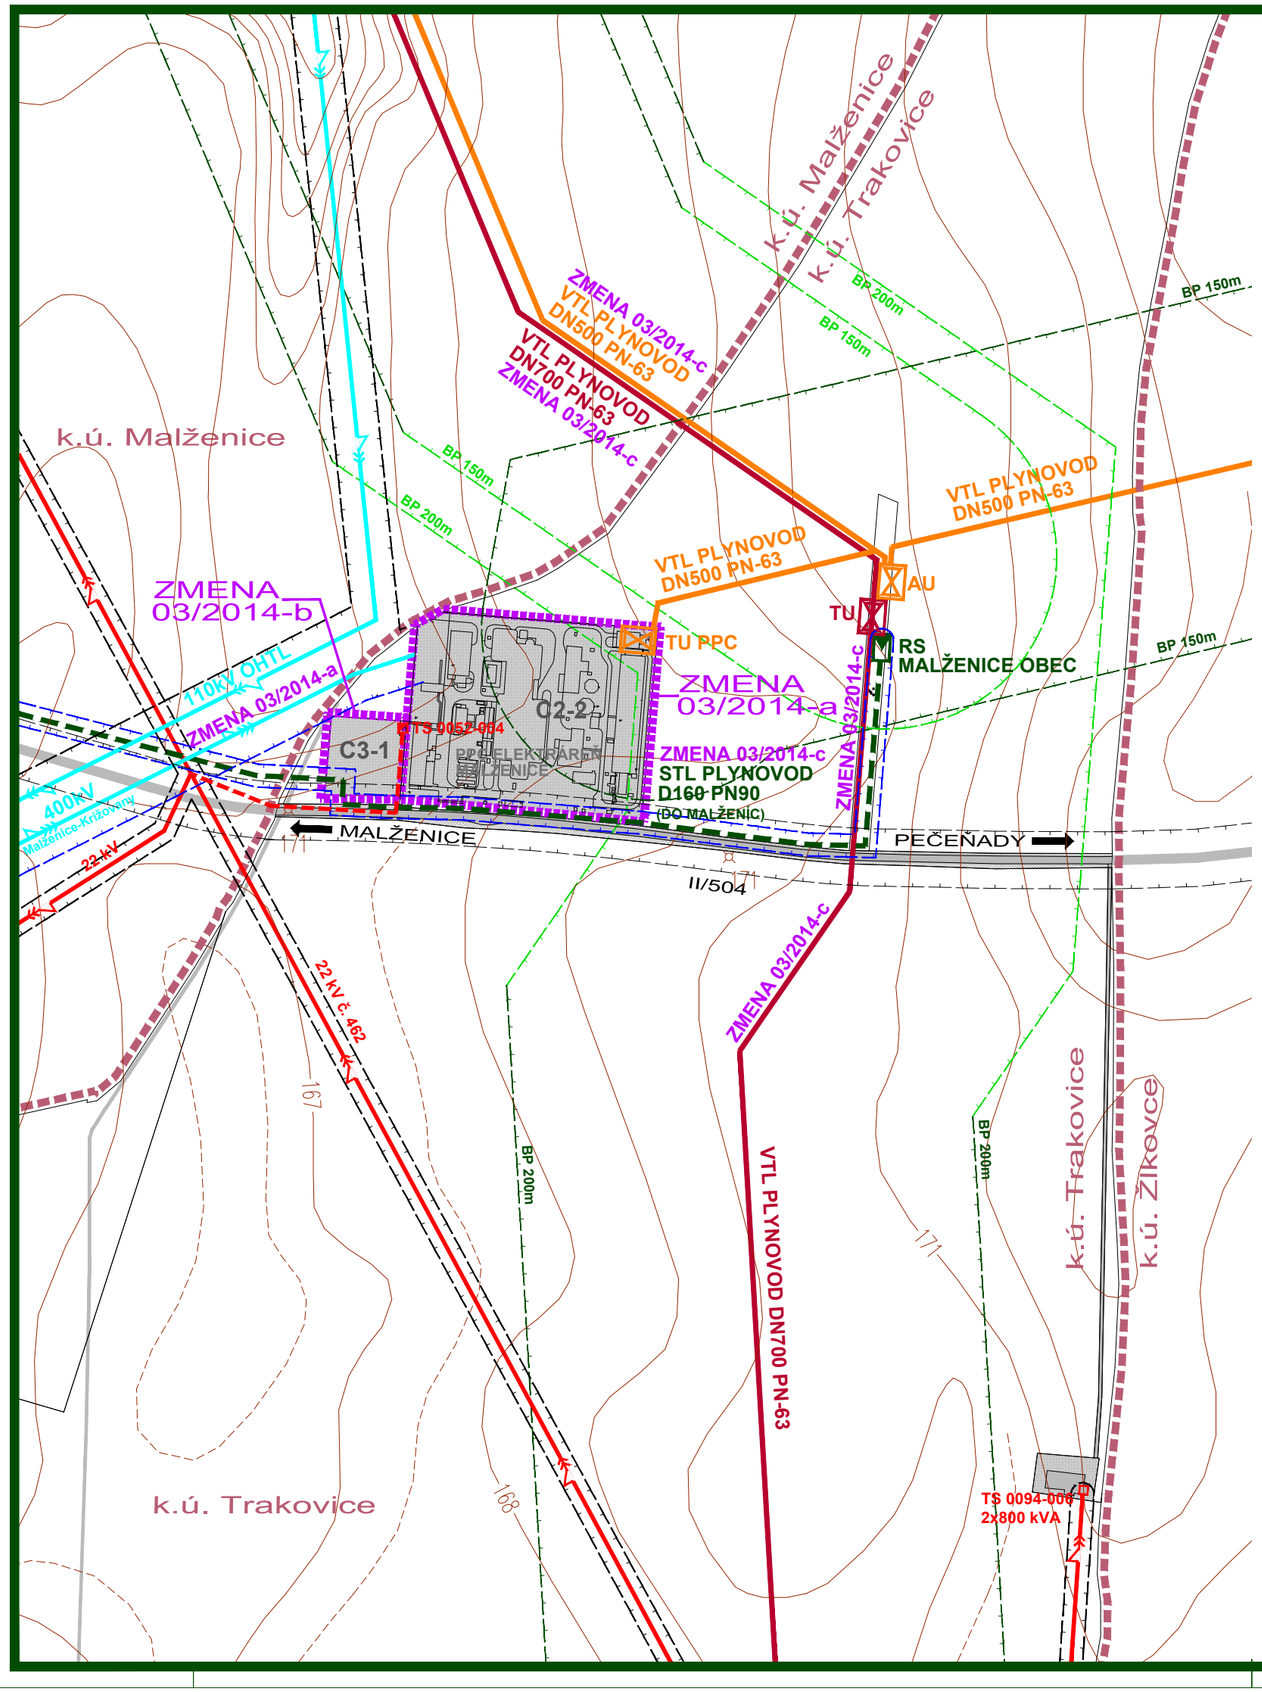

SCHVÁLENÝ NÁVRH RIEŠENIA ÚZEMNÉHO PLÁNU OBCE :

STAV	NÁVRH	VÝHĽAD	
			HRANICA KATASTRÁLNEHO ÚZEMIA
			HRANICA ZASTAVANÉHO ÚZEMIA
			HRANICA ROZVOJOVÝCH LOKALÍT
			FUNKČNÉ PLOCHY
			PLOCHY SÚKROMNEJ, VEREJNEJ A KRAJINNEJ ZELENE
			CESTY I., II. A III. TRIEDY, MIESTNE A ÚČELOVÉ KOMUNIKÁCIE
			SMEROVANIE CIEST
			HRANICE OCHRANNÝCH PÁSIEM TECHNICKEJ INFRAŠTRUKTÚRY
			VZDUŠNÉ VEDENIE ELEKTRICKEJ ENERGIE - 110 kV
			VZDUŠNÉ VEDENIE ELEKTRICKEJ ENERGIE - 22 kV
			VZDUŠNÉ VEDENIE ELEKTRICKEJ ENERGIE - 22 kV URČENÉ NA DEMONTÁŽ
			NAVRHOVANÉ KÁBLOVÉ VEDENIE ELEKTRICKEJ ENERGIE - 22 kV
			NAVRHOVANÁ TRANSFORMAČNÁ STANICA KIOSKOVÁ 22/0,4 kV
			TRANSFORMAČNÁ STANICA STOŽIAROVÁ 22/0,42 kV
			TRANSFORMAČNÁ STANICA STOŽIAROVÁ 22/0,4 kV URČENÁ NA DEMONTÁŽ
			ROPOVOD
			PRODUKTOVOD
			BEZPEČNOSTNÉ PÁSMO PLYNOVODU
			MEDZIŠTÁTNY PLYNOVOD BRATSTVO
			VVTL PLYNOVOD
			VTL PLYNOVOD
			REGULAČNÁ STANICA PLYNU - VTL/STL
			STL PLYNOVOD

STAV	NÁVRH	VÝHĽAD	
			UZLOVÝ BOD PLYNOVODU
Tra 2			ŤAŽOBNÉ SONDY
DK, OK, KK			DIALKOVÉ TELEFÓNNE KÁBLE
RSU			TELEFÓNNA ÚSTREDŇA
RÚ			ROZHLASOVÁ ÚSTREDŇA
			OZNAMOVACIE VEDENIA

OBEC TRAKOVICE

SCHVAĽOVACIA DOLOŽKA :
ÚZEMNÝ PLÁN OBCE TRAKOVICE
ZMENA 03/2014
BOL SCHVÁLENÝ V OBECNOM ZASTUPITEĽSTVE DŇA 25.06.2015 UZN.Č. 28/2015 A JEHO ZÁVÄZNÁ ČASŤ BOLA VYHLÁSENÁ VZN. Č. 01/2015
OPRÁVNENÁ OSOBA : Ing. ĽUDOVÍT TOLAROVIČ
PODPIS : .....

PEČIATKA :

ZMENA 03/2014

HRANICA RIEŠENÉHO ÚZEMIA ZMENY 03/2014

NÁVRH

- VZDUŠNÉ VEDENIE ELEKTRICKEJ ENERGIE - 400 kV
- KÁBLOVÉ VEDENIE ELEKTRICKEJ ENERGIE - 22 kV
- VTL PLYNOVOD DN700
- VTL PLYNOVOD DN500
- STL PLYNOVOD
- HRANICE OCHRANNÝCH PÁSIEM TECHNICKEJ INFRAŠTRUKTÚRY/ BEZPEČNOSTNÉ PÁSMO PLYNOVODU

M 1 : 5 000

ZMENA 03/2014 - ČISTOPIS
ÚZEMNÝ PLÁN OBCE
TRAKOVICE

SEVER

5

VÝKRES RIEŠENIA VEREJNÉHO TECHNICKÉHO VYBAVENIA
ENERGETIKA
PO ZMENE

OBJEDNÁVATEĽ: OBEC TRAKOVICE
HL. RIEŠITEĽ: ING.ARCH. EVA KRUPOVÁ
SPRACOVANÉ: APRÍL, 2015