


ÚZEMNÝ PLÁN OBCE TRAKOVICE

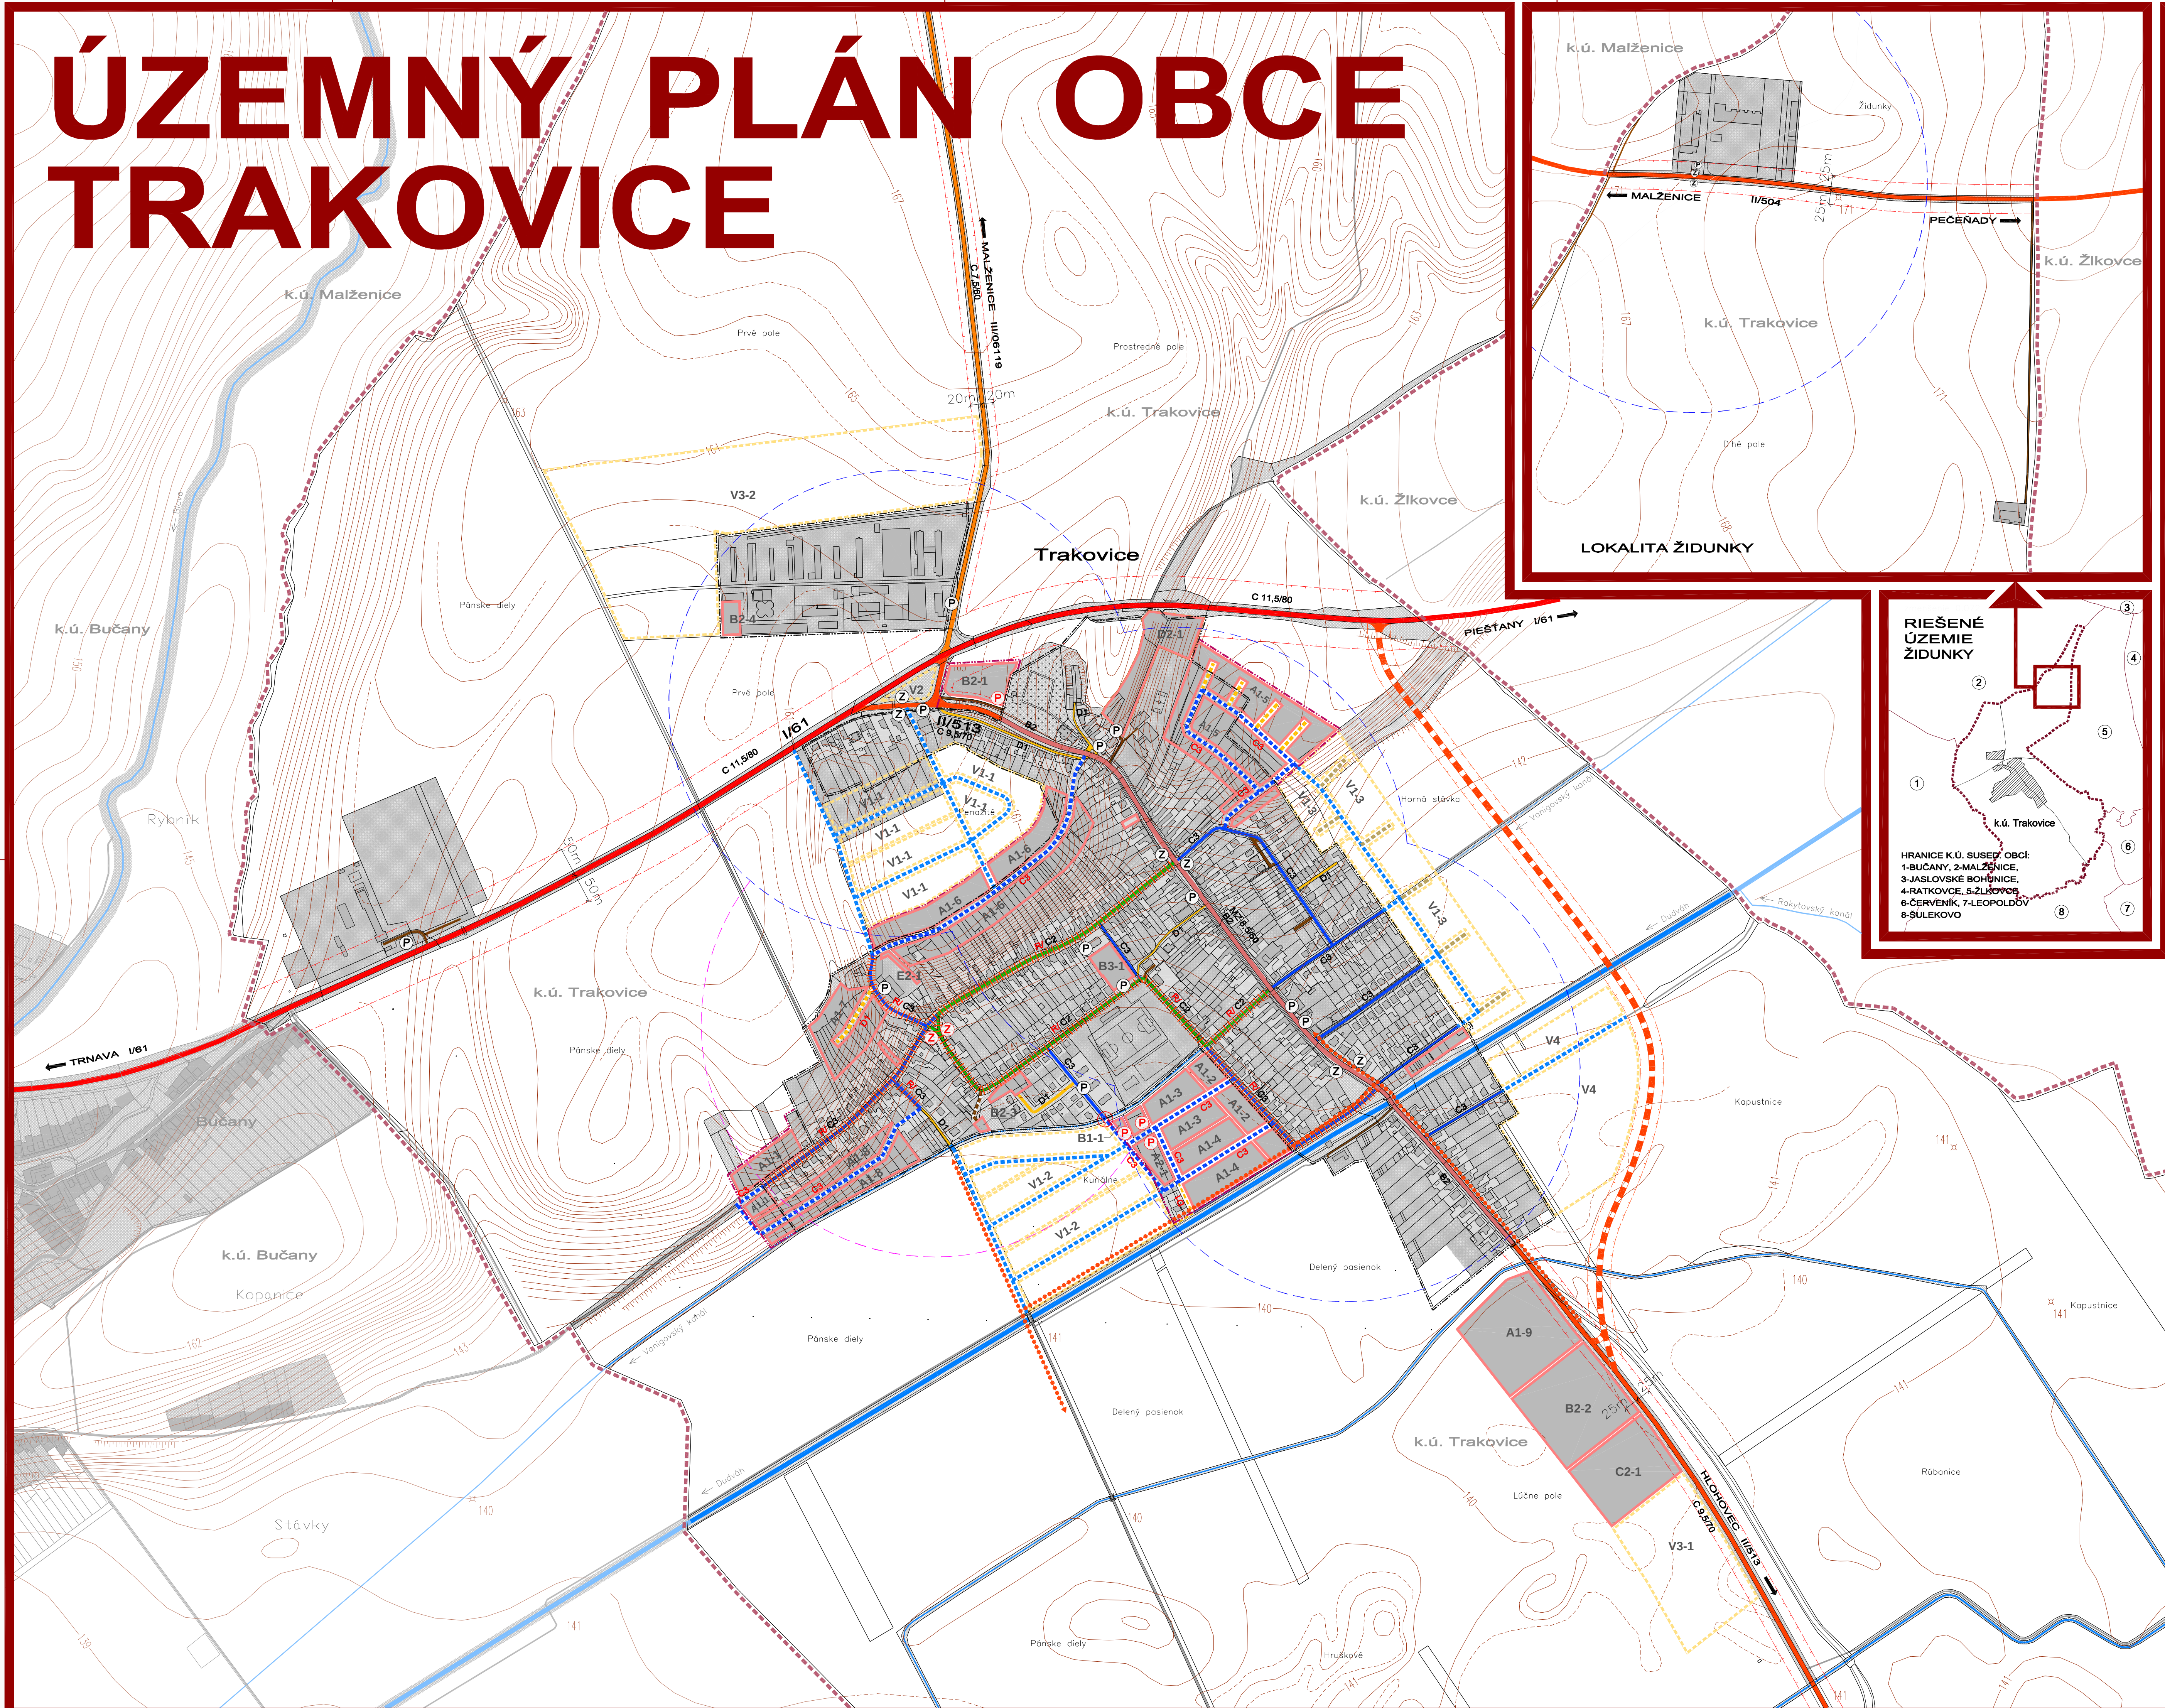

LEGENDA :		
STAV	NÁVRH	VÝHLAD
		HRANICA KATASTRÁLNEHO ÚZEMIA
		HRANICA ZASTAVANÉHO ÚZEMIA
		HRANICA ROZVOJOVÝCH LOKALÍT
		FUNKČNÉ PLOCHY
		PLOCHY SÚKROMNEJ, VEREJNEJ A KRAJINNEJ ZELENÉ
		CESTY I. TRIEDY
		CESTY II. TRIEDY
		CESTY III. TRIEDY
		ZBERNÉ KOMUNIKÁCIE B2
		OBSLUŽNÉ KOMUNIKÁCIE MIESTNE C2
		OBSLUŽNÉ KOMUNIKÁCIE MIESTNE C3
		MIESTNE KOMUNIKÁCIE URČENÉ NA REKONŠTRUKCIU
		ÚČELOVÉ KOMUNIKÁCIE
		UPOKOJENÉ KOMUNIKÁCIE D1
		UPOKOJENÉ KOMUNIKÁCIE D2, D3
		POLNÉ CESTY SPEVNENÉ, NESPEVNENÉ A LESNÉ
		SMEROVANIE CIEST II. A III. TRIEDY
		OCHRANNÉ PÁSMO CESTY II. A III. TRIEDY
		STATICKÁ DOPRAVA - SÚVISLÉ PARKOVACIE PLOCHY/PARKOVISKÁ
		HROMADNÁ DOPRAVA - ZASTÁVKY HD
		IZOCHRONA ČASOVEJ DOSTUPNOSTI ZASTÁVOK HD (400 m)
C3	C3 MO	
		OZNAČENIE FUNKČNEJ TRIEDY A KATEGÓRIE CESTY
		SMEROVANIE CYKLOTURISTICKÝCH TRÁS
		MOST

OBEC TRAKOVICE

SCHVAĽOVACIA DOLOŽKA :
ÚZEMNÝ PLÁN OBCE TRAKOVICE

BOL SCHVÁLENÝ V OBECNOM ZASTUPITELSTVE
UZN. Č. : 5/2007 ZO DŇA : 23. 8. 2007
OPRÁVNENÁ OSOBA : HELENA HERCEGOVÁ
OPDPIS :

PEČIATKA :

NÁVRH RIEŠENIA - ČISTOPIS

ÚZEMNÝ PLÁN OBCE

TRAKOVICE

VÝKRES RIEŠENIA VEREJNÉHO DOPRAVNÉHO VYBAVENIA

OBJEDNÁVATEĽ: OBEC TRAKOVICE
SPRACOVATEĽ: ING. ARCH. EVA KRUPOVÁ
SPRACOVANÉ: FEBRUÁR, 2007

M 1 : 5 000