


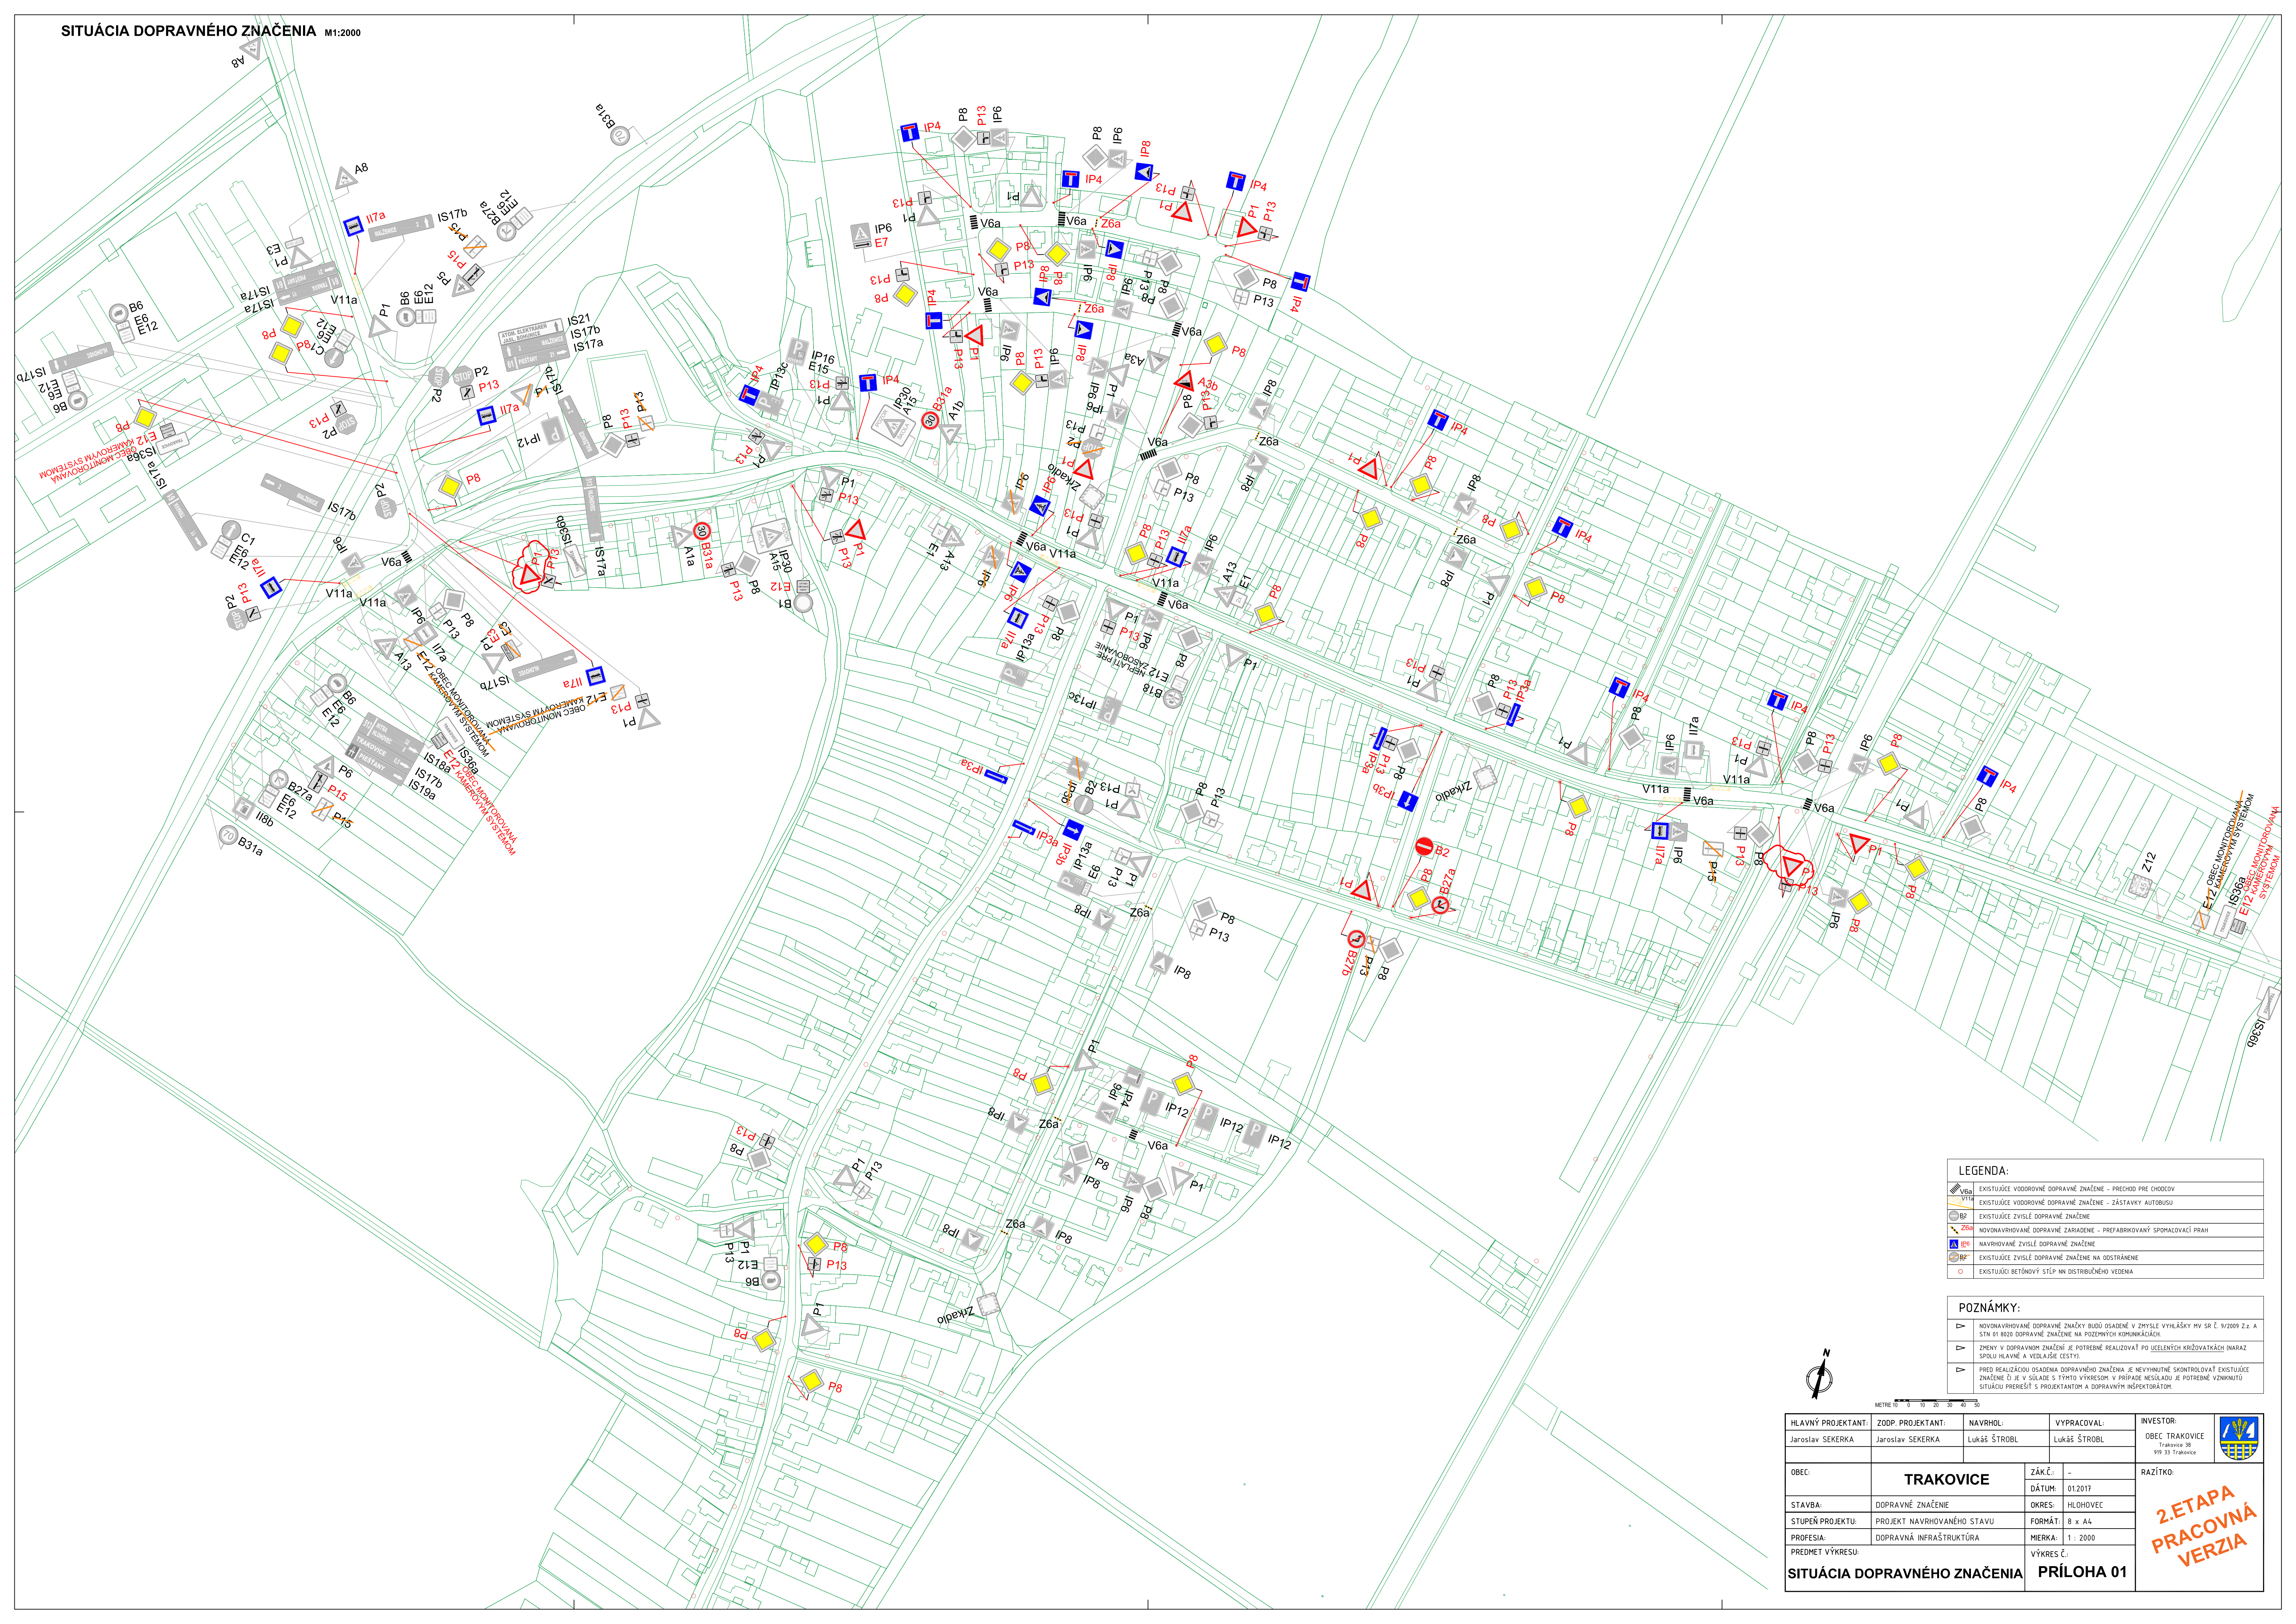

LEGENDA:	
	EXISTUJÚCE VODOROVNÉ DOPRAVNÉ ZNAČENIE - PŘECHOD PRO CHODCOV
	EXISTUJÚCE VODOROVNÉ DOPRAVNÉ ZNAČENIE - ZÁSTAVKY AUTOBUSU
	EXISTUJÚCE ZVISLÉ DOPRAVNÉ ZNAČENIE
	NOVONAVRHOVANÉ DOPRAVNÉ ZARIADENIE - PŘEFABRIKOVANÝ SPOMALOVACÍ PRAH
	NAVHOVANÉ ZVISLÉ DOPRAVNÉ ZNAČENIE
	EXISTUJÚCE ZVISLÉ DOPRAVNÉ ZNAČENIE NA OSTRÁNENIE
	EXISTUJÚCI BETÓNOVÝ STĚP NN DISTRIBUČNÉHO VEDENIA

POZNÁMKY:	
	NOVONAVRHOVANÉ DOPRAVNÉ ZNAČKY BUDÚ OSAZENÉ V ZHŤADU S VÝHLÁŠKY MV SR Č. 9/2009 Z.z. A STN 01 8020 DOPRAVNÉ ZNAČENIE NA POZEMNÝCH KOMUNIKÁCIÁCH
	ZMENY V DOPRAVNOM ZNAČENÍ JE POTREBNÉ REALIZOVÁŤ PO UCELĚNÝCH KRÍŽOVATKÁCH (INARAZ SPOLU HLAVNÉ A VEĹLAJŠIE CESTY)
	PŘED REALIZÁCIU OSAĹENIA DOPRAVNÉHO ZNAČENIA JE NEVÝHŤUTNÉ SKONTROLÓVÁŤ EXISTUJÚCE ZNAČENIE Ĺ JE V SÚĹADU S TÝMTO VÝKRESOM. V PŘÍPAĹE NESÚĹADU JE POTREBNÉ VZMŤNÚT SITUÁCIU PŘEREŠŤ S PROJEKTANTOM A DOPRAVNÝM INŠPEKTÁTOROM



METRE 10 0 10 20 30 40 50

HLAVNÝ PROJEKTANT:	ZODP. PROJEKTANT:	NAVŤHOĹ:	VÝPRAČOVÁĹ:	INVESTOR:	
Jaroslav SEKERKA	Jaroslav SEKERKA	Lukáš ŠTROBL	Lukáš ŠTROBL	OBEC TRAKOVICE Trakovice 38 919 33 Trakovice	
OBEC:	TRAKOVICE		ZÁĹ.Č.:	-	2.ETAPA PRACOVŤA VERZIA
STAVBA:	DOPRAVNÉ ZNAČENIE		DÁŤUM:	01/2017	
STUPEŇ PROJEKTU:	PROJEKT NAVŤHOVANÉHO STAVU		OKRES:	ĹĹOHOVEC	
PROFESIA:	DOPRAVNÁ INFRAŠTRUKTÚRA		FORMÁŤ:	8 x A4	
PŘEDMET VÝKRESU:	SITUÁCIA DOPRAVNÉHO ZNAČENIA		MIERKA:	1 : 2000	
			VÝKRES Č.:	PŘÍĹOHA 01	