
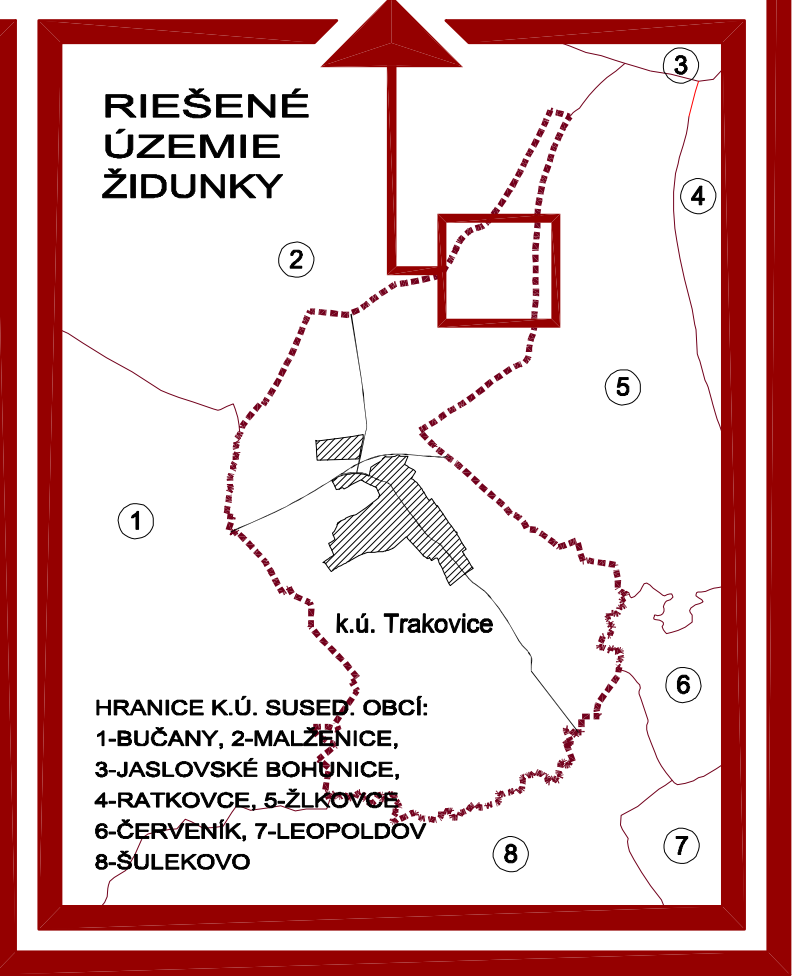
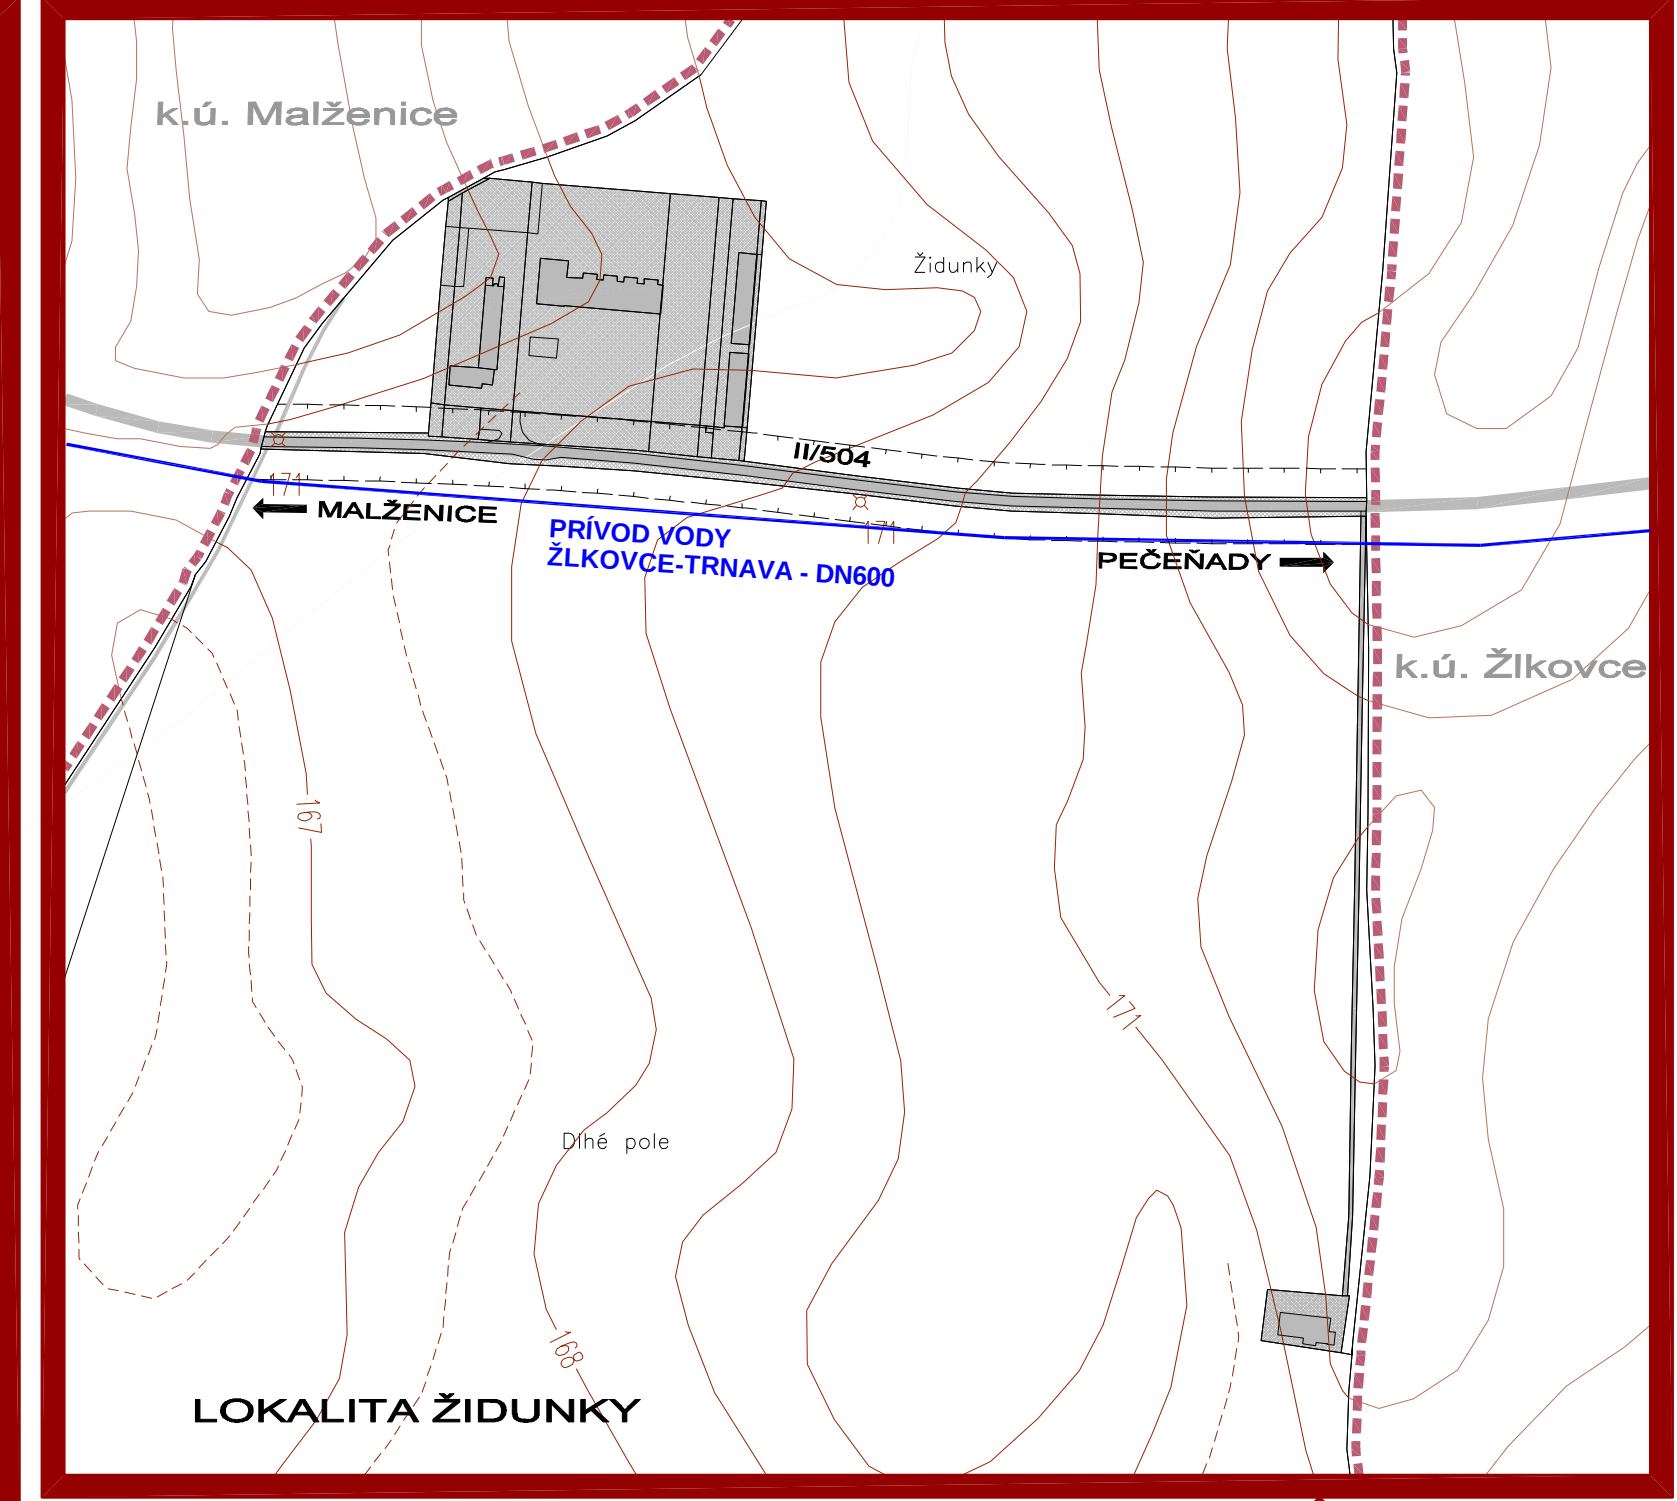


ÚZEMNÝ PLÁN OBCE TRAKOVICE

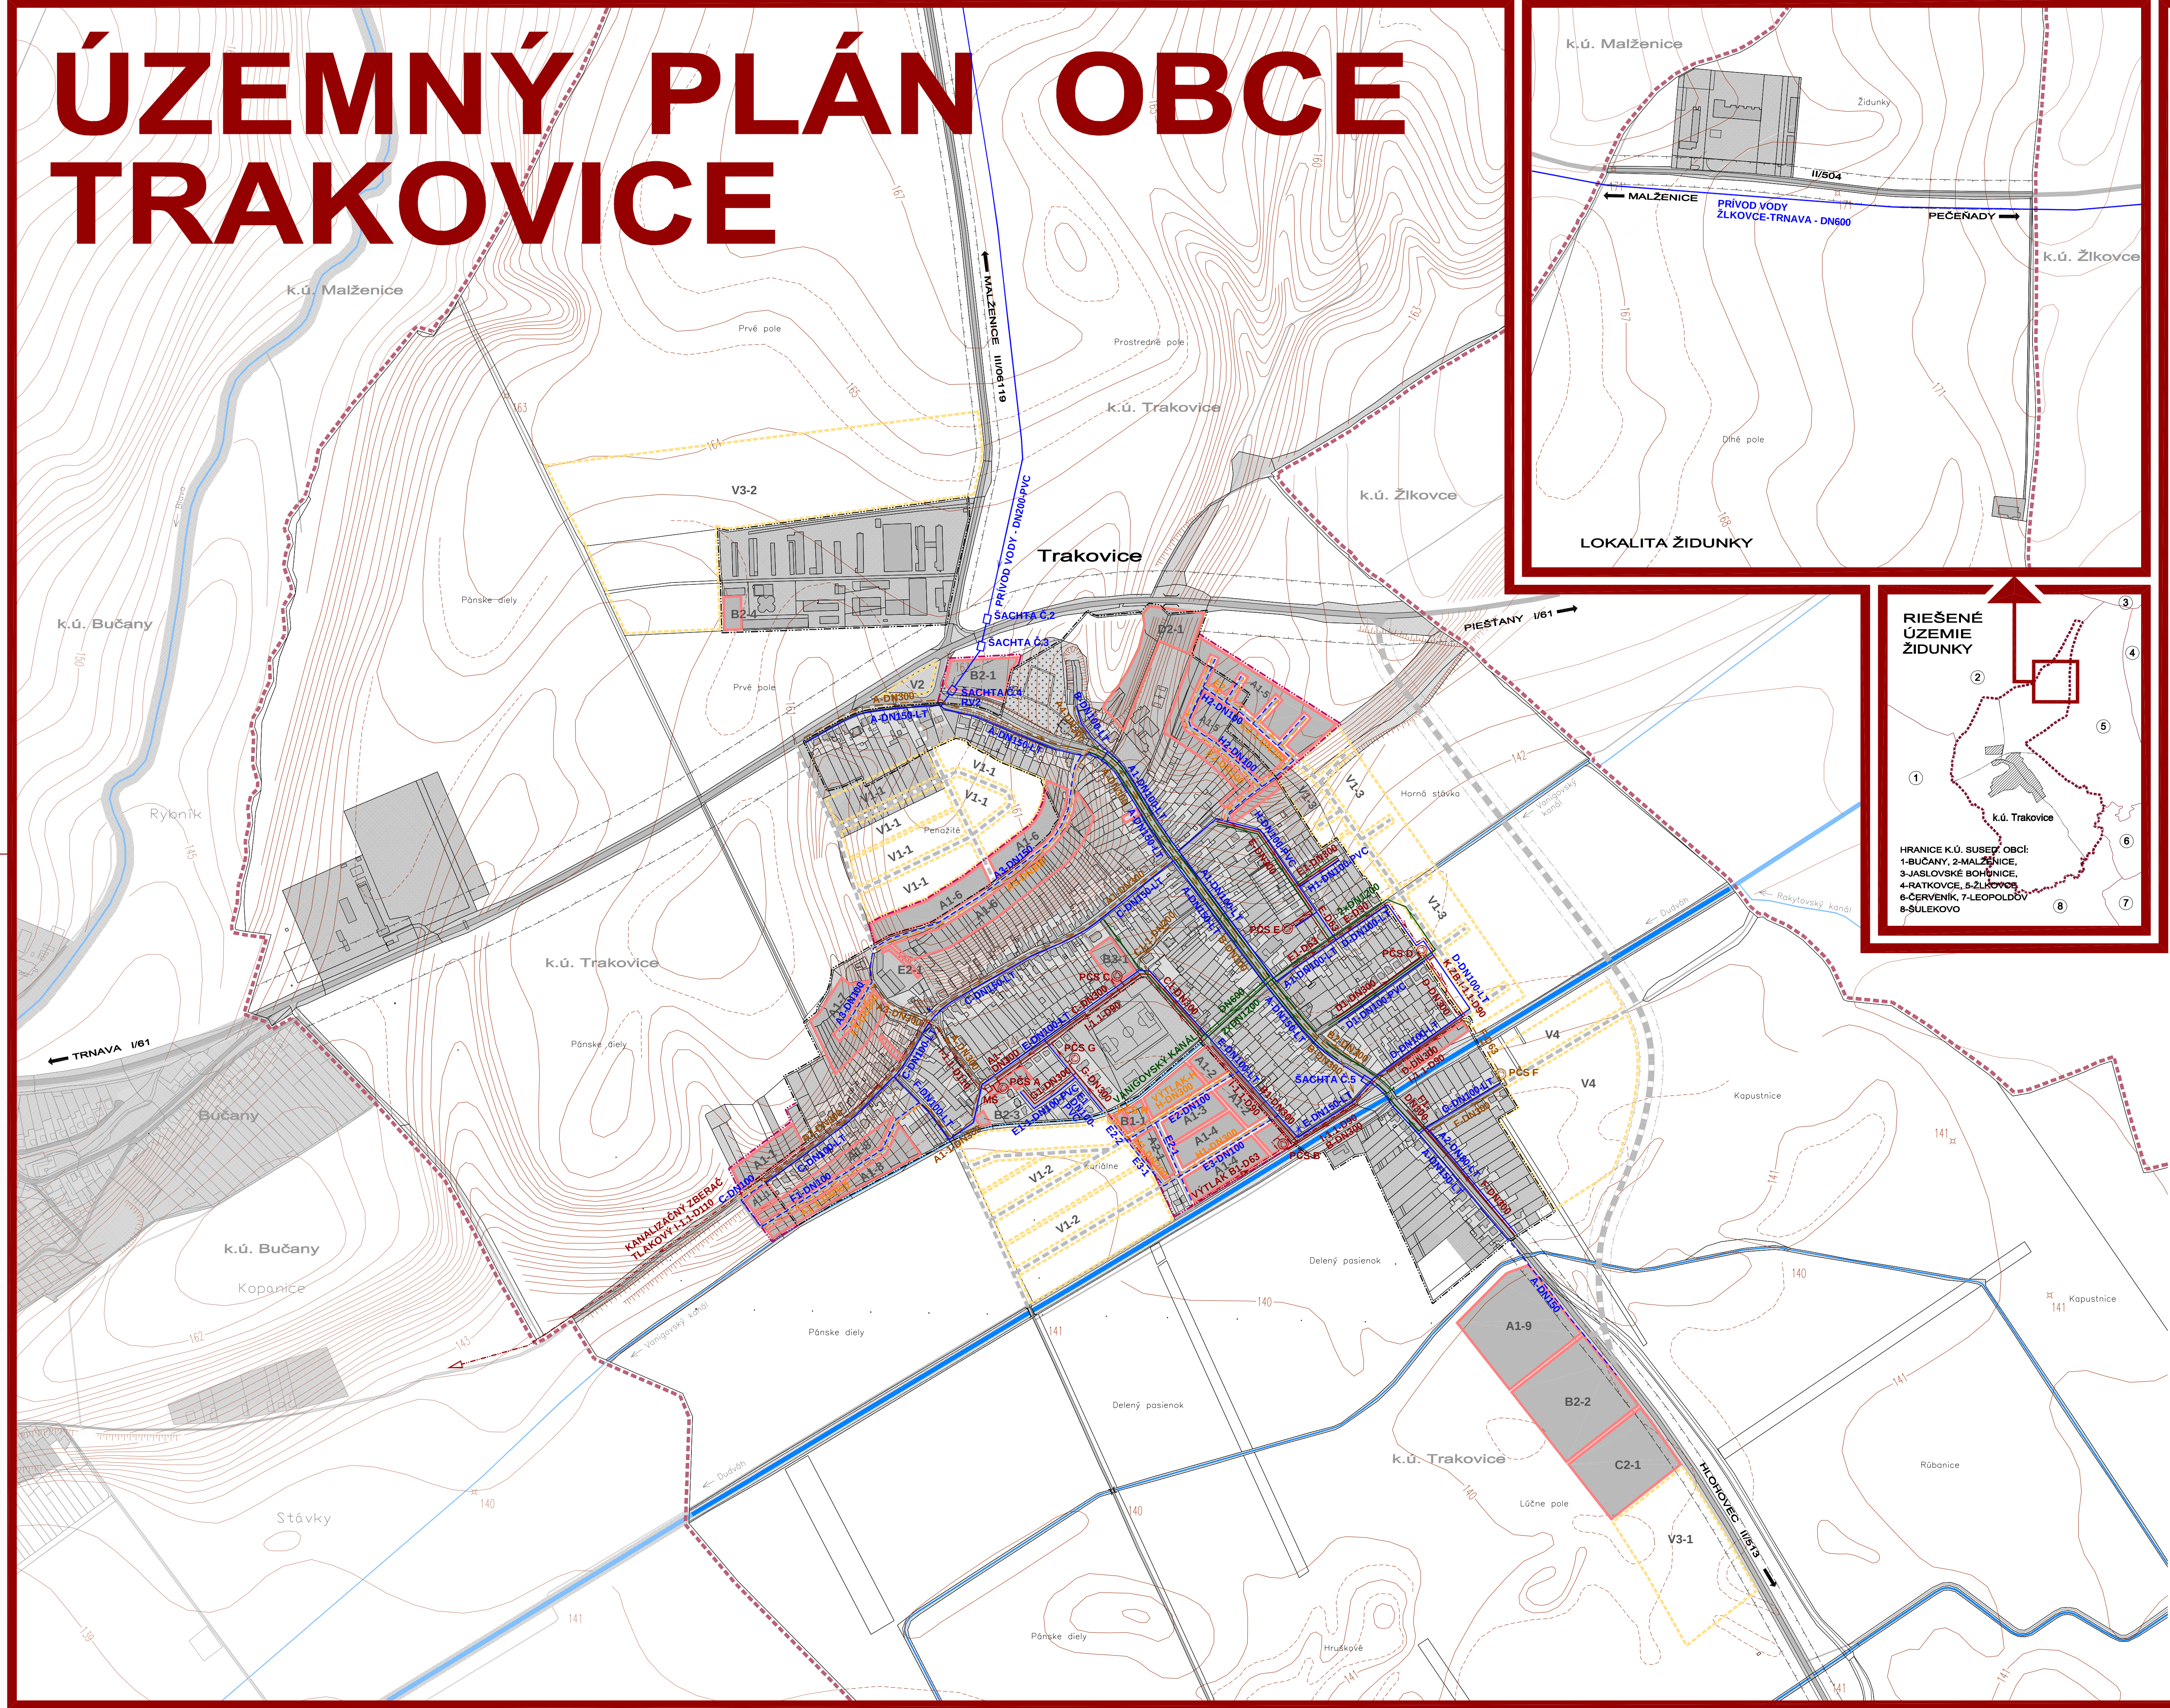

STAV	NÁVRH	VÝHLAD	
			HRANICA KATASTRÁLNEHO ÚZEMIA
			HRANICA ZASTAVANÉHO ÚZEMIA
			HRANICA ROZVOJOVÝCH LOKALÍT
			FUNKČNÉ PLOCHY
			PLOCHY SÚKROMNEJ, VEREJNEJ A KRAJINNEJ ZELENÉ
			CESTY I., II. A III. TRIEDY, MIESTNE A ÚČELOVÉ KOMUNIKÁCIE
			SMEROVANIE CIEST
			HRANICE OCHRANNÝCH PÁSIEM DOPR. A TECHN. INFRAŠTRUKTÚRY
			VODOVOD
			ARMATÚRNA SÁCHTA - REDUKČNÝ VENTIL
			KANALIZÁCIA SPLAŠKOVÁ GRAVITAČNÁ
			KANALIZÁCIA SPLAŠKOVÁ GRAVITAČNÁ - VYPROJEKTOVANÁ
			KANALIZÁCIA SPLAŠKOVÁ TLAKOVÁ
			KANALIZÁCIA SPLAŠKOVÁ TLAKOVÁ - VYPROJEKTOVANÁ
			KANALIZÁCIA DAŽDOVÁ
			PREČERPÁVACIA STANICA OBECNÁ
			PREČERPÁVACIA STANICA OBECNÁ - VYPROJEKTOVANÁ
			MERNÁ SÁCHTA

OBEC TRAKOVICE
SCHVAĽOVACIA DOLOŽKA :
ÚZEMNÝ PLÁN OBCE TRAKOVICE
BOL SCHVÁLENÝ V OBEČNOM ZASTUPITELSTVE
UZN. Č. : 5/2007 ZO DŇA : 23. 8. 2007
OPRÁVNENÁ OSOBA : HELENA HERCEGOVÁ
PODPIS :

PEČIATKA :